


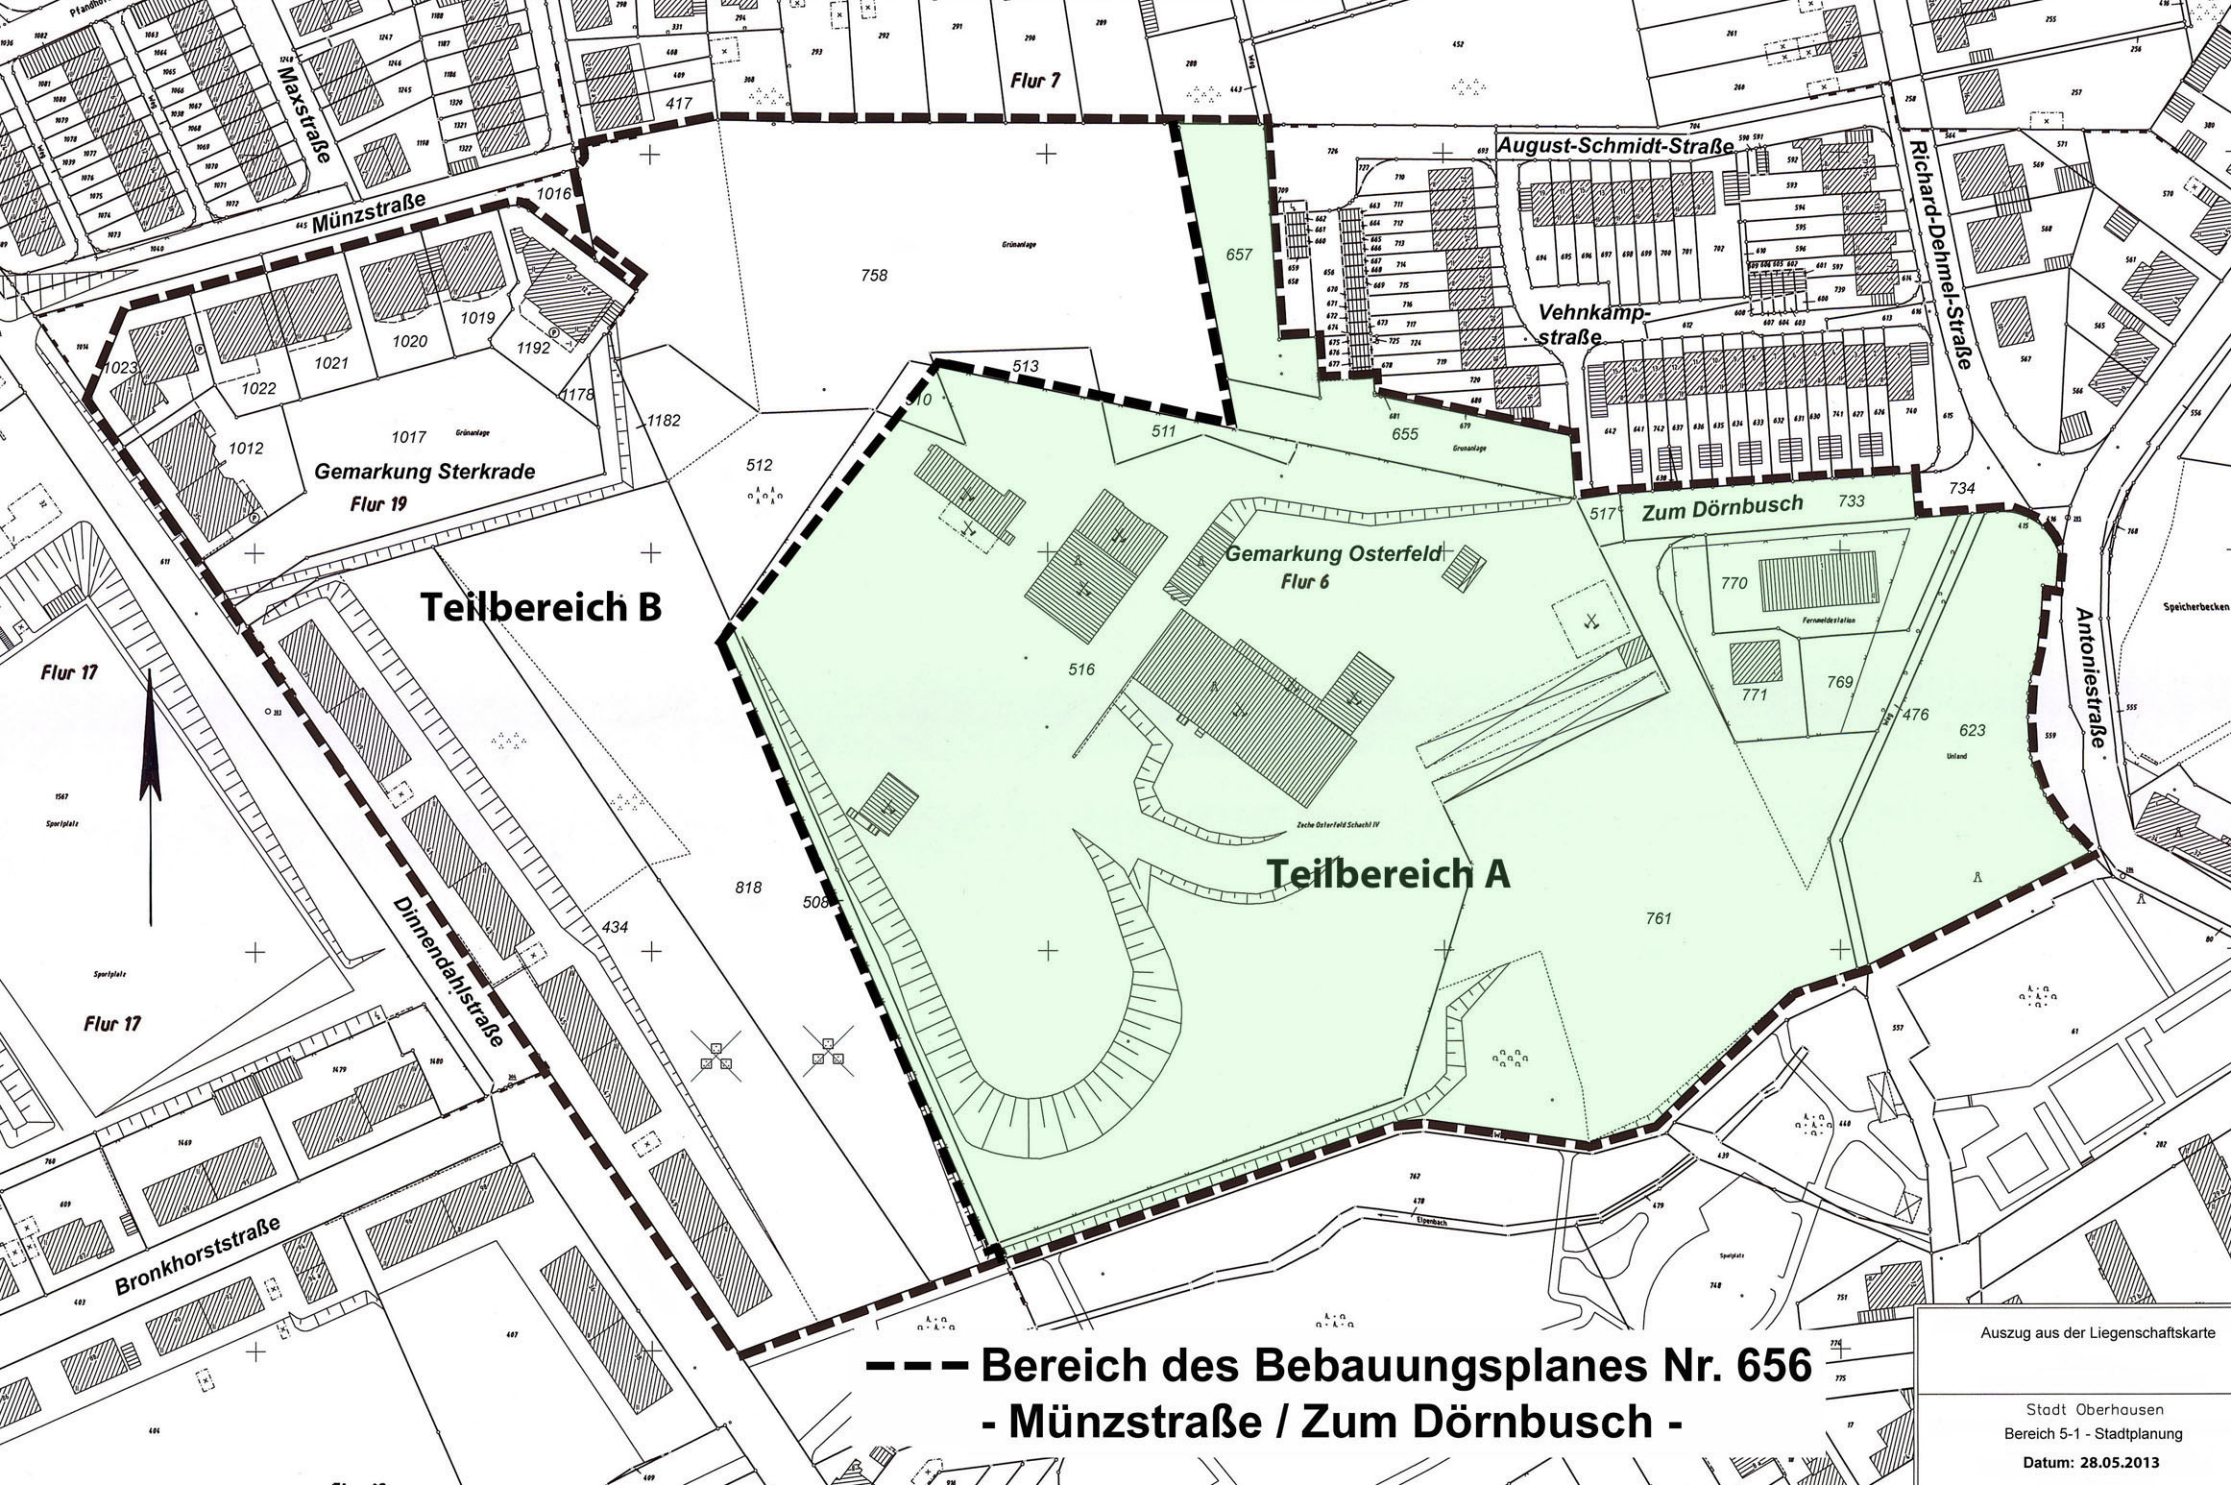

Teilbereich B

Teilbereich A

**--- Bereich des Bebauungsplanes Nr. 656
- Münzstraße / Zum Dörnbusch -**

Auszug aus der Liegenschaftskarte

Stadt Oberhausen
Bereich 5-1 - Stadtplanung
Datum: 28.05.2013