


Verfahrensgebiet zum Bebauungsplan Nr. 657 - Hunsrückstr. / Beckerstr. -

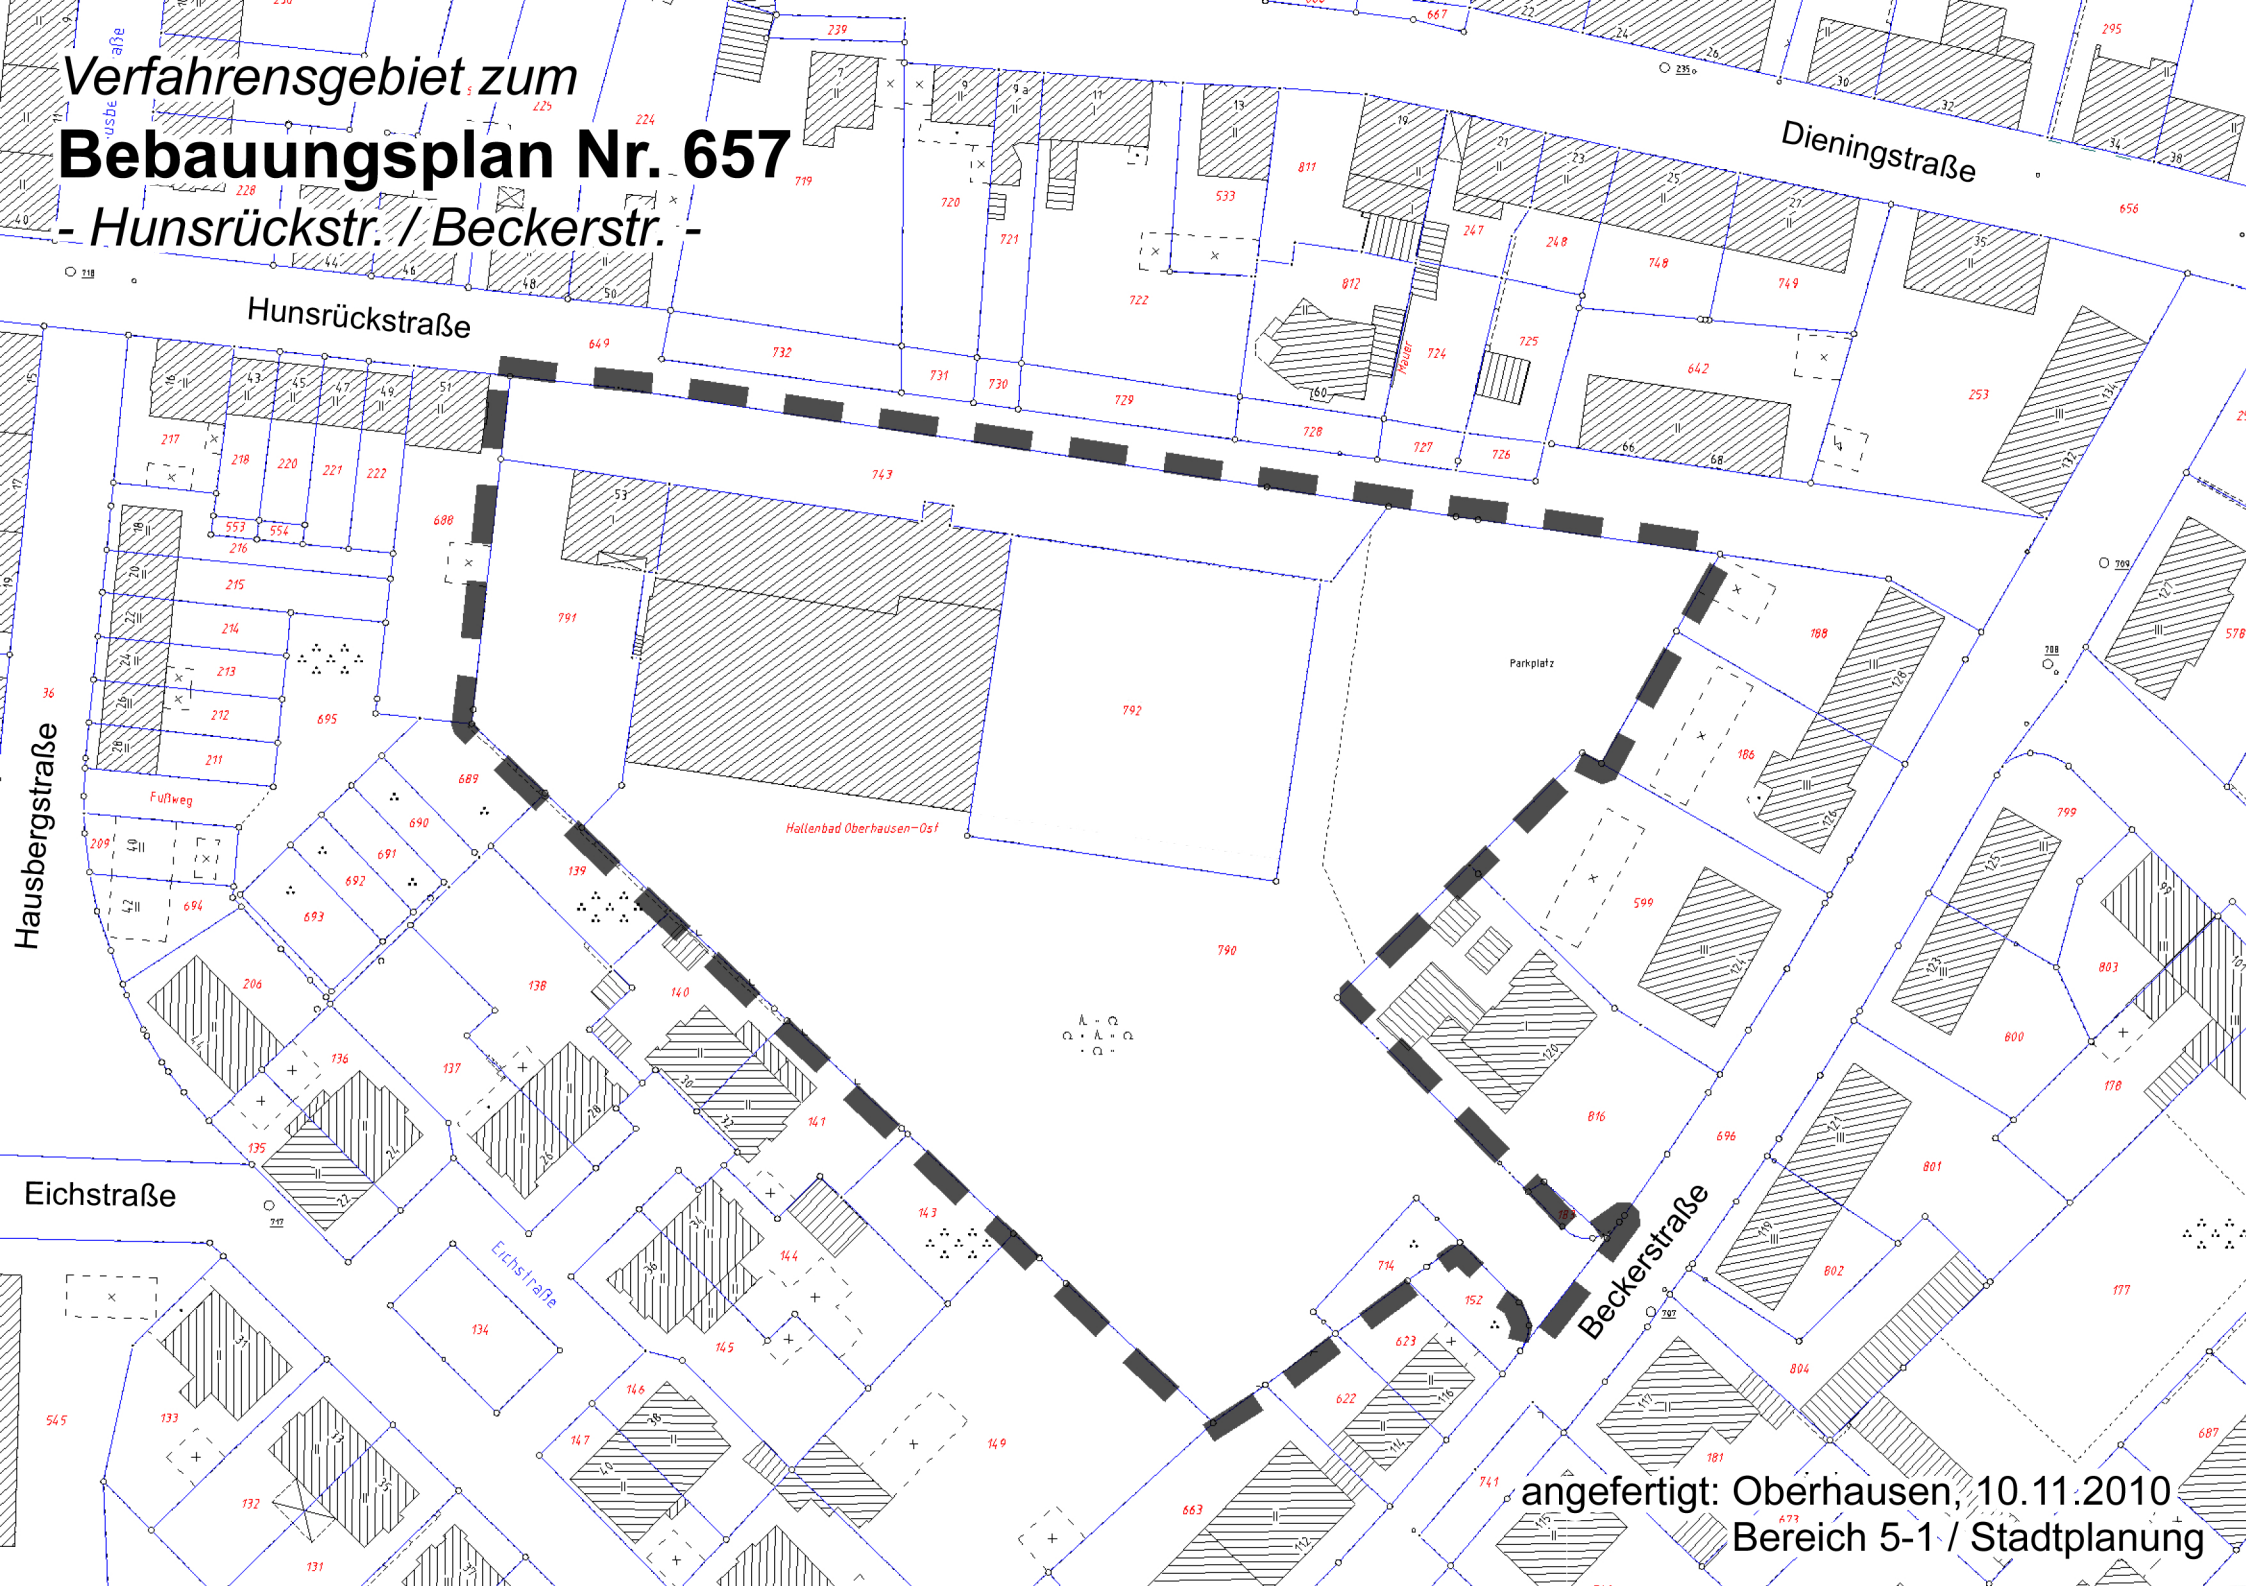

angefertigt: Oberhausen, 10.11.2010
Bereich 5-1 / Stadtplanung