


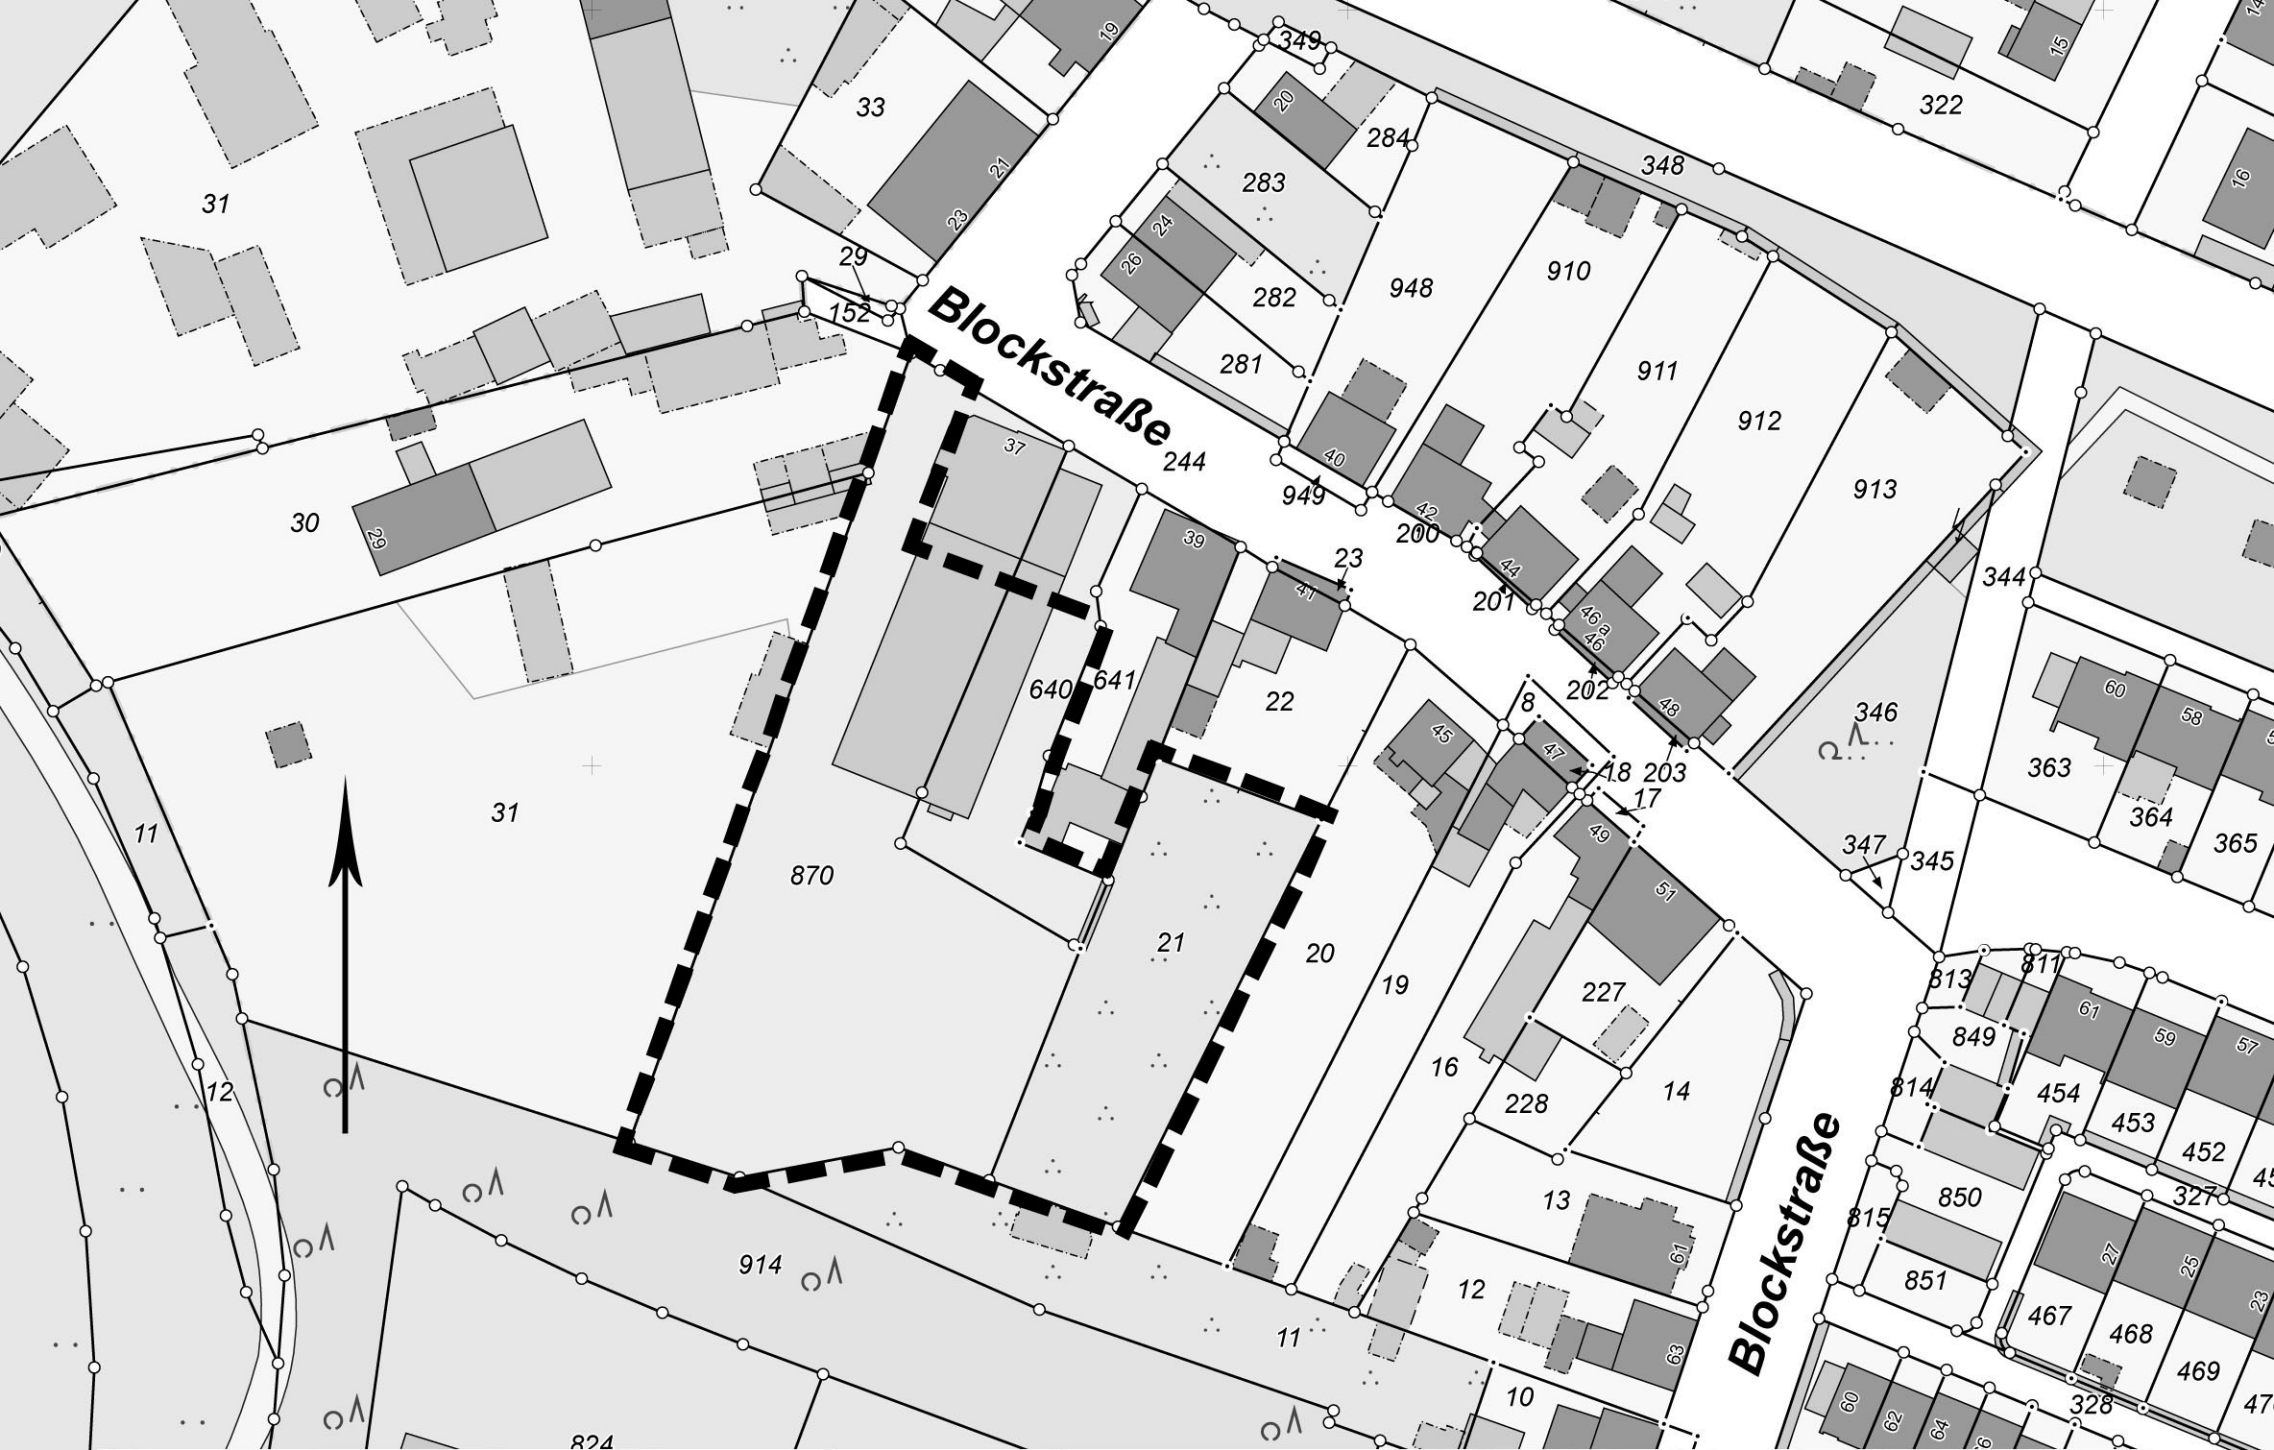

■ ■ Plangebiet des vorhabenbezogenen Bebauungsplans Nr. 26 - Blockstraße -

Angefertigt:
Oberhausen, 11.04.2014
Bereich 5-1 -Stadtplanung-