


**— Bereich des Bebauungsplans Nr. 672 A
-Bottroper Straße / Kettelerstraße (Innenstadt Osterfeld)-**

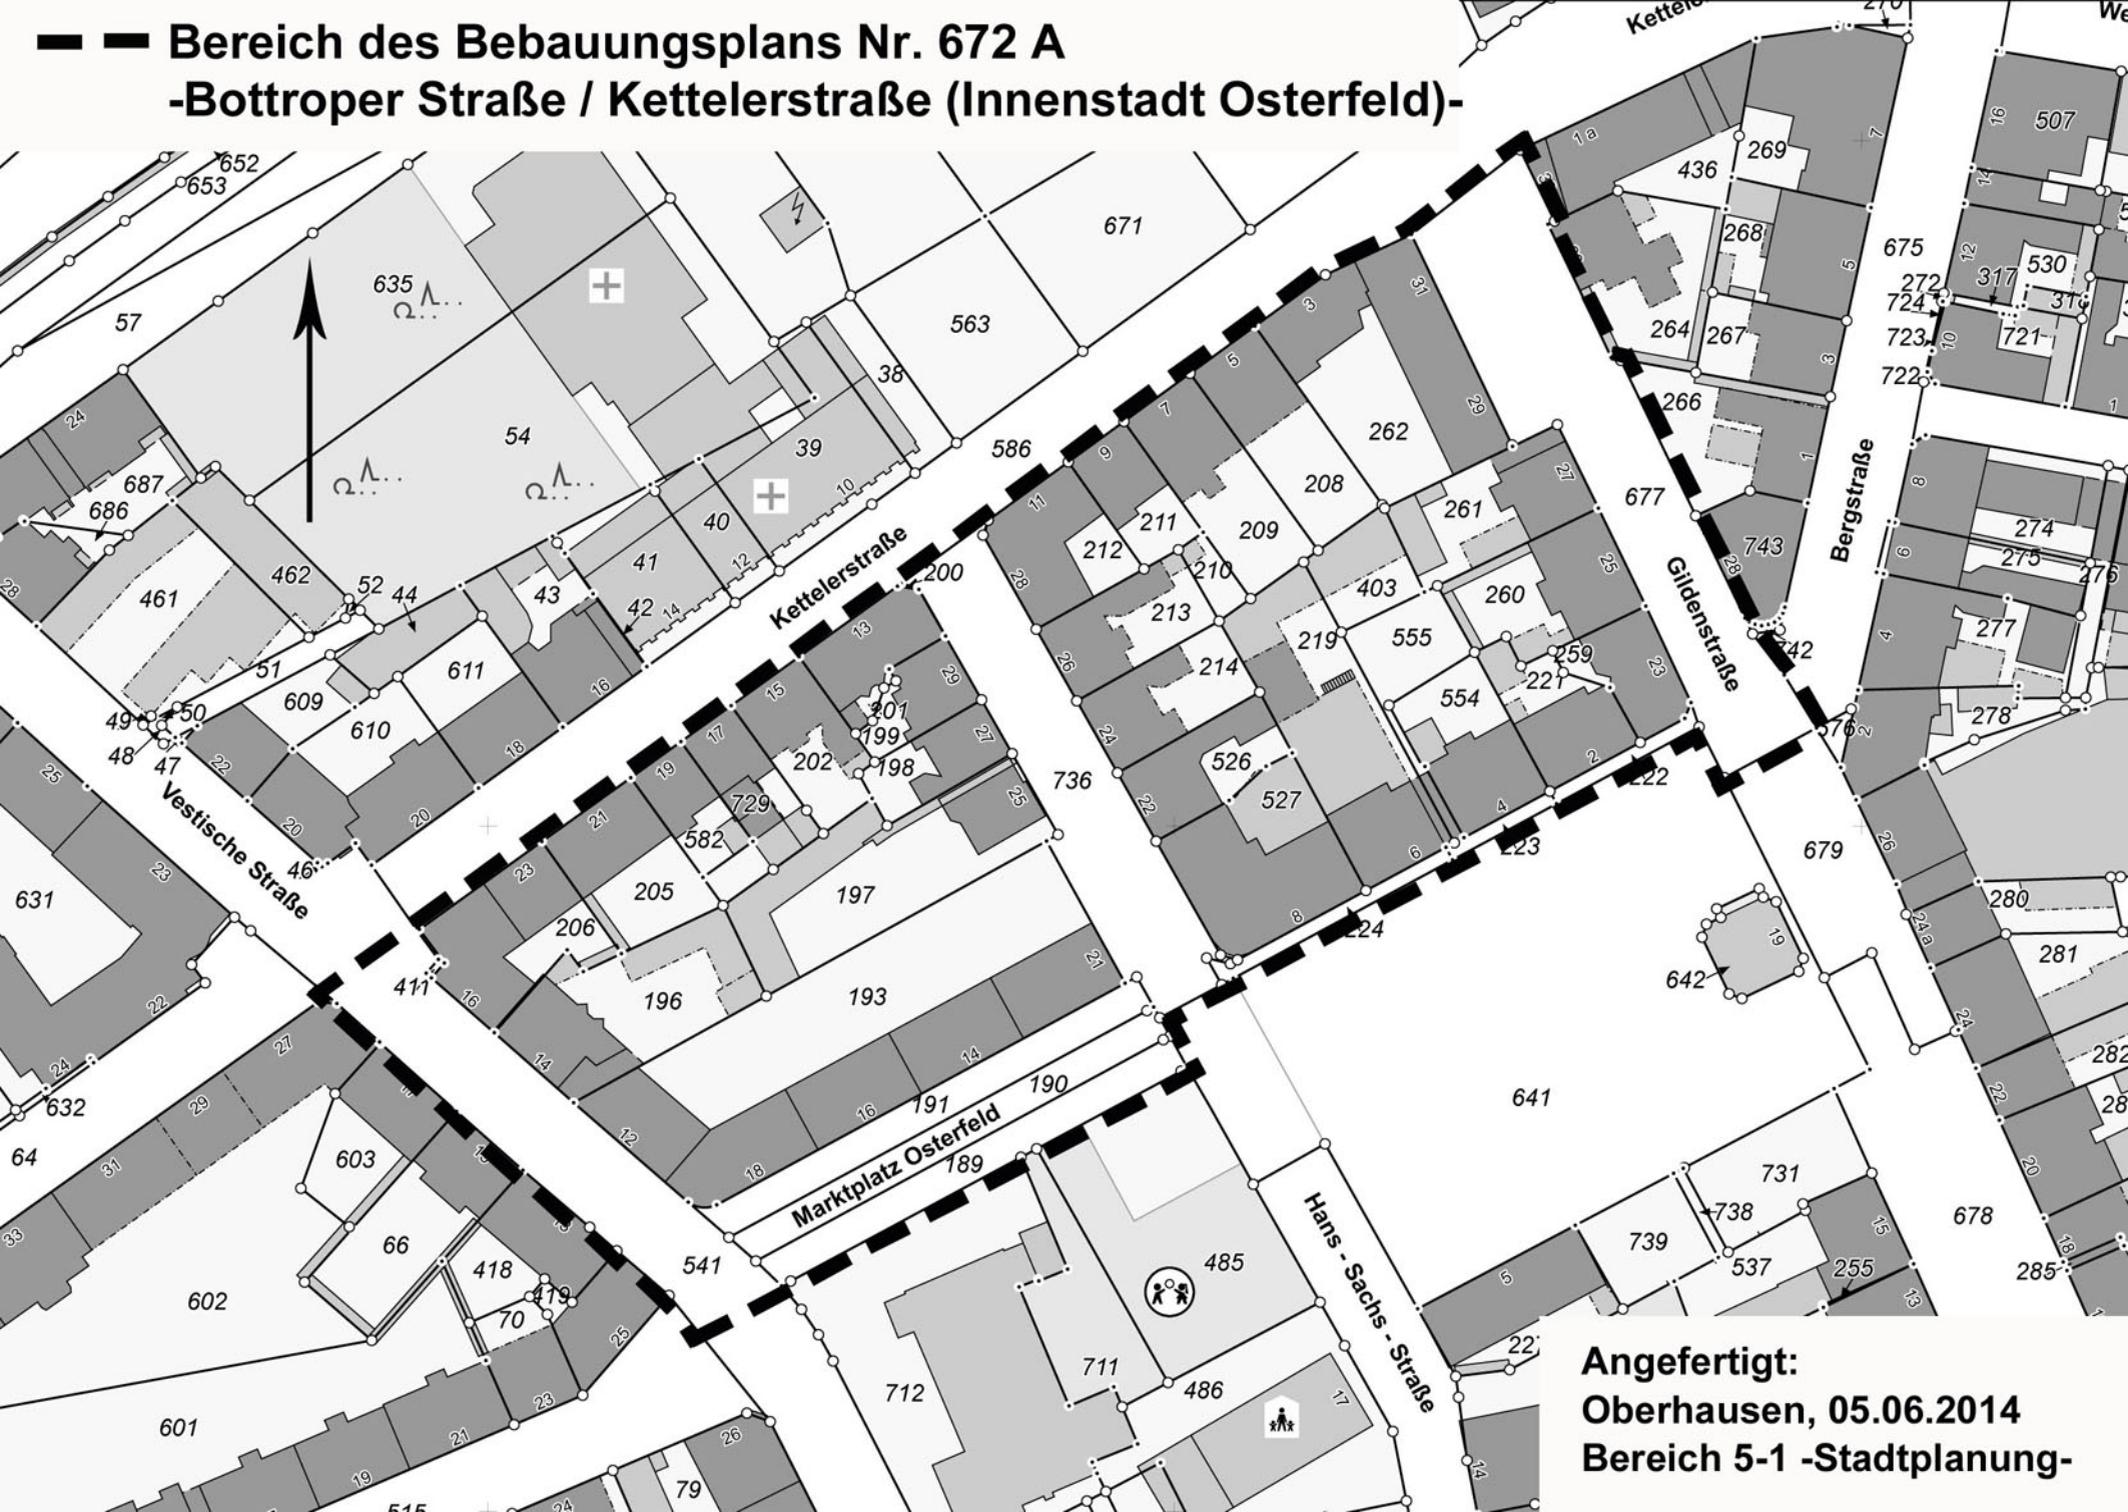

**Angefertigt:
Oberhausen, 05.06.2014
Bereich 5-1 -Stadtplanung-**