


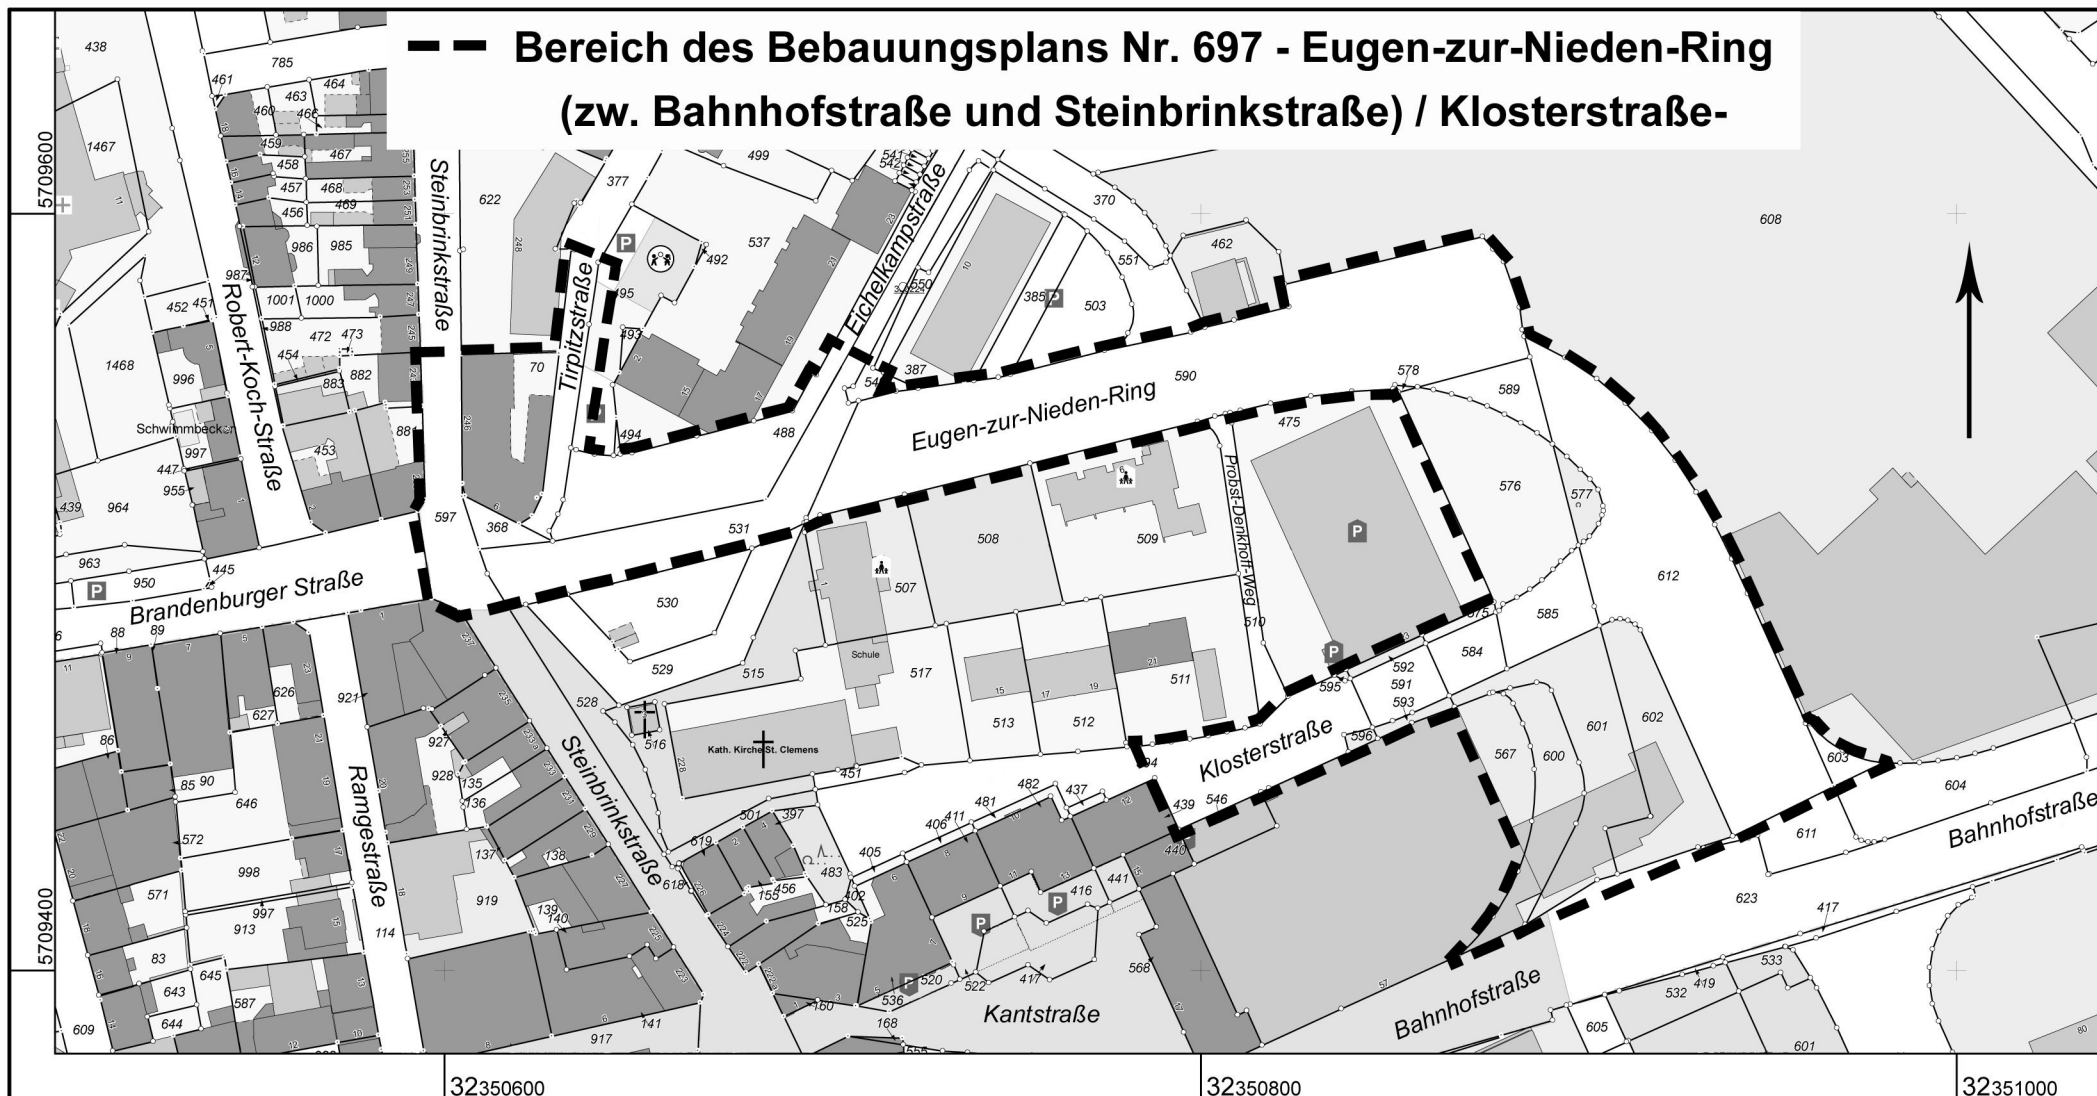

Stadt Oberhausen
Bereich 5-1 -Stadtplanung-
Bahnhofstraße 66
46145 Oberhausen

20 40 60 80 100 Meter

© Stadt Oberhausen

**Auszug aus dem
Liegenschaftskataster**
Maßstab 1 : 2000

Erstellt: 14.04.2014

Flurstück: Verschiedene
Flur: 18
Gemarkung: Sterkrade