LBP Freiligrathstraße

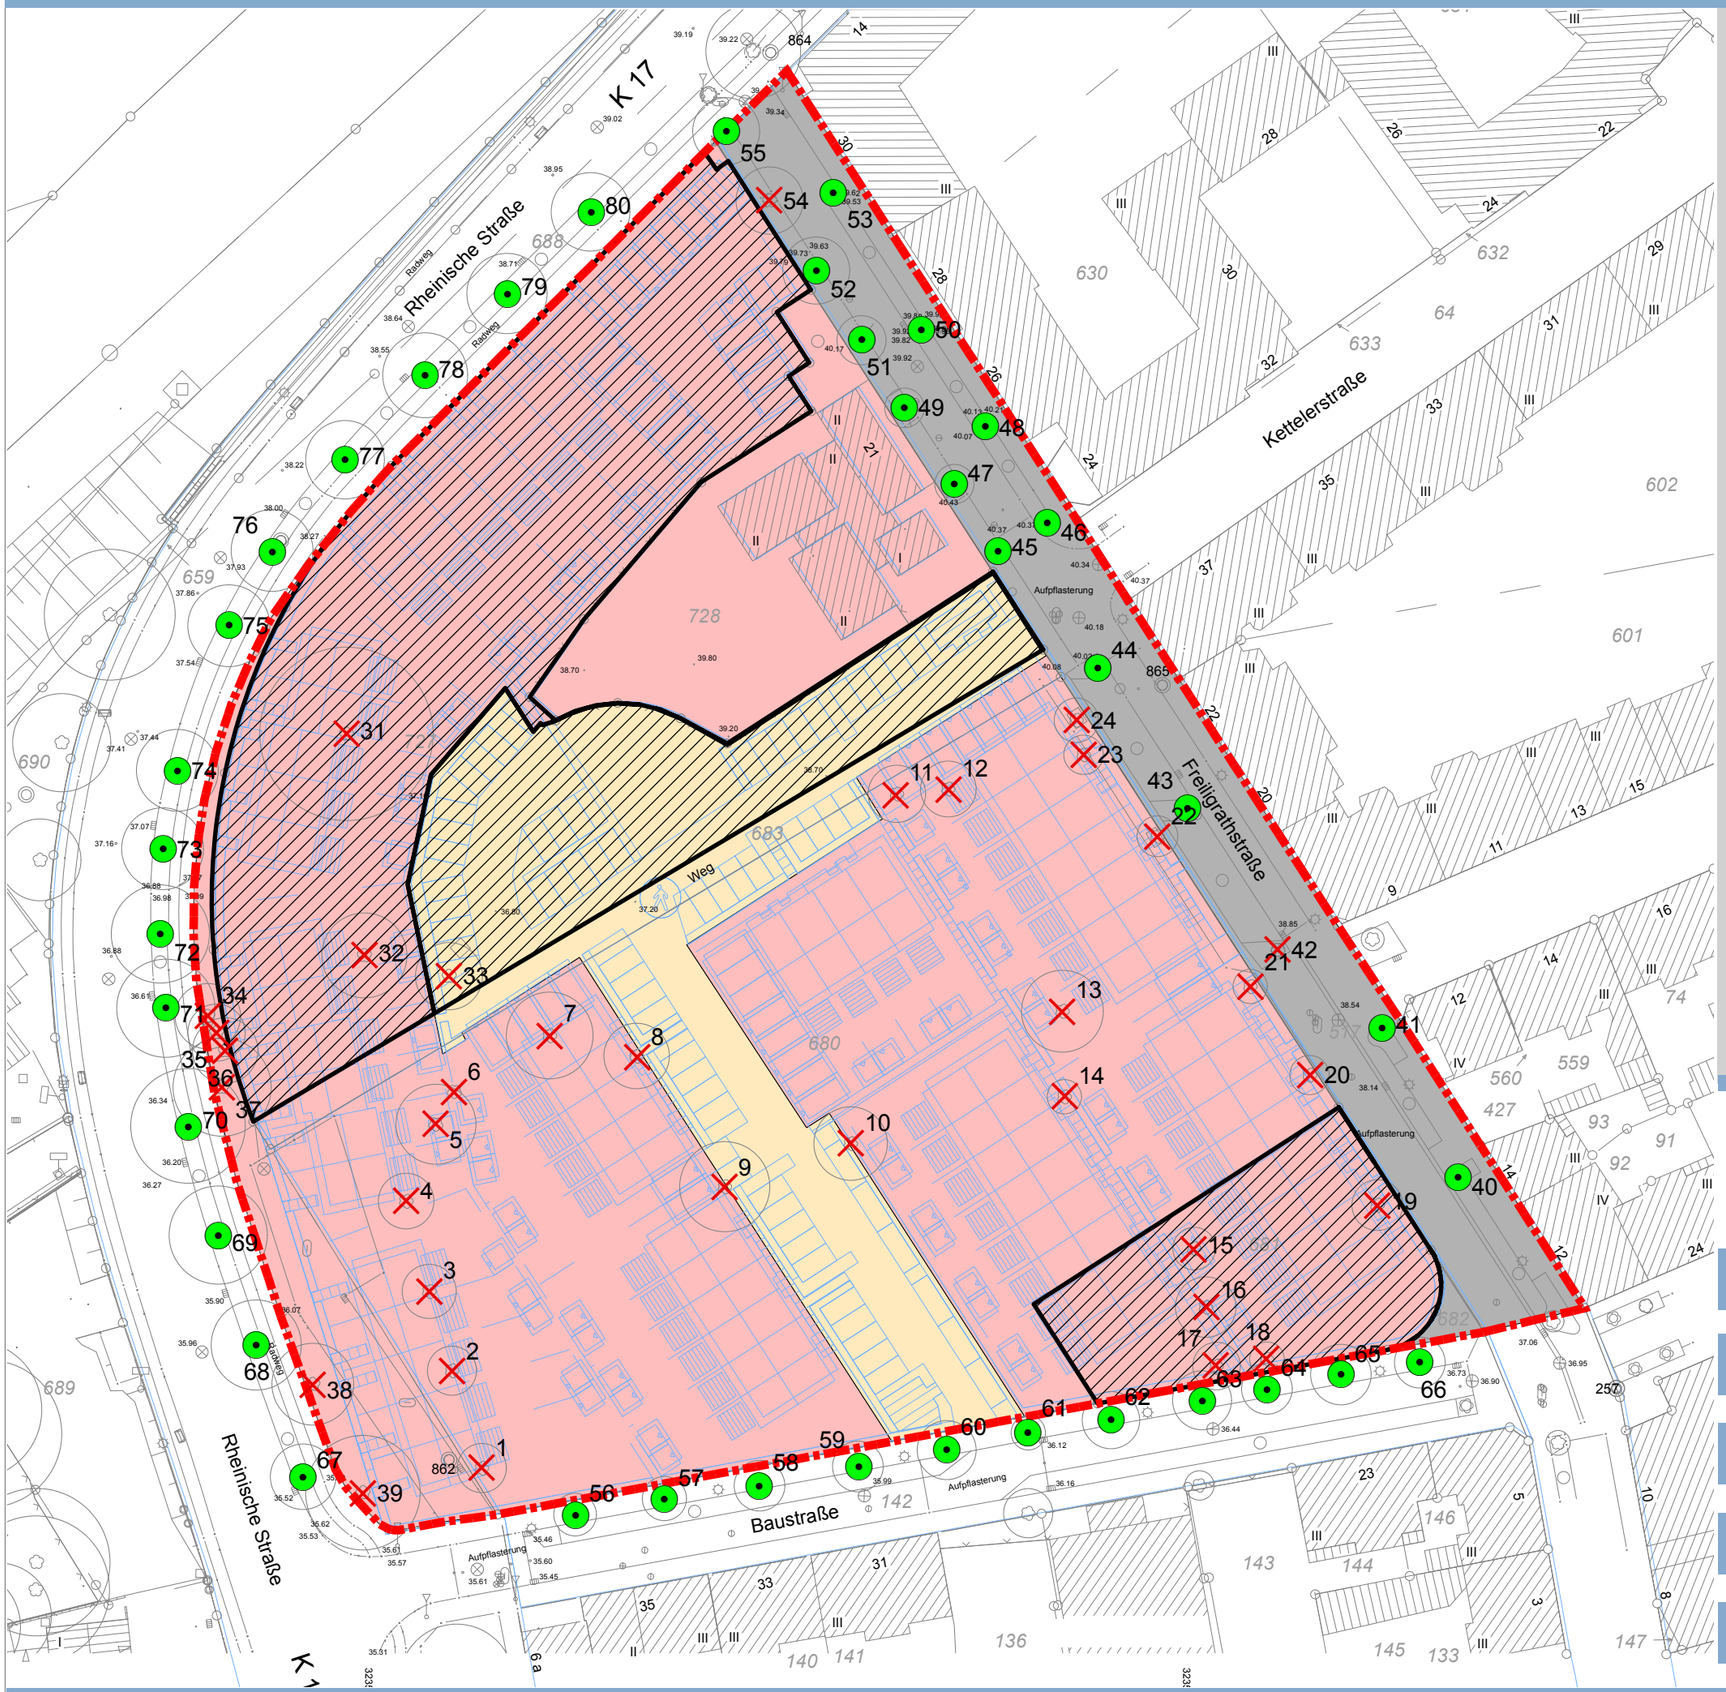

Planung

- Wohnbauflächen
- öffentliche Verkehrsfläche
- private Verkehrsfläche
- Eingriffsfläche
- Städtebaulicher Entwurf

Einzelbäume

- entfallen
- bleiben voraussichtlich erhalten
- 14 Nummer des Baumes (s. Tabelle im Text)

Landschaftspflegerischer Begleitplan

Freiligrathstraße Oberhausen

Planung

Bo/hn

Maßstab: 1: 750

Stand: 05.11.2013

Plan-Nr.: 2

Auftraggeber:

Deutsche Reihenhaus AG
Köln

Bearbeitung:

umweltbüro essen
Rellinghauser Str. 334f 45136 Essen
fon 0201/860 61-0 fax 0201/860 61-29