


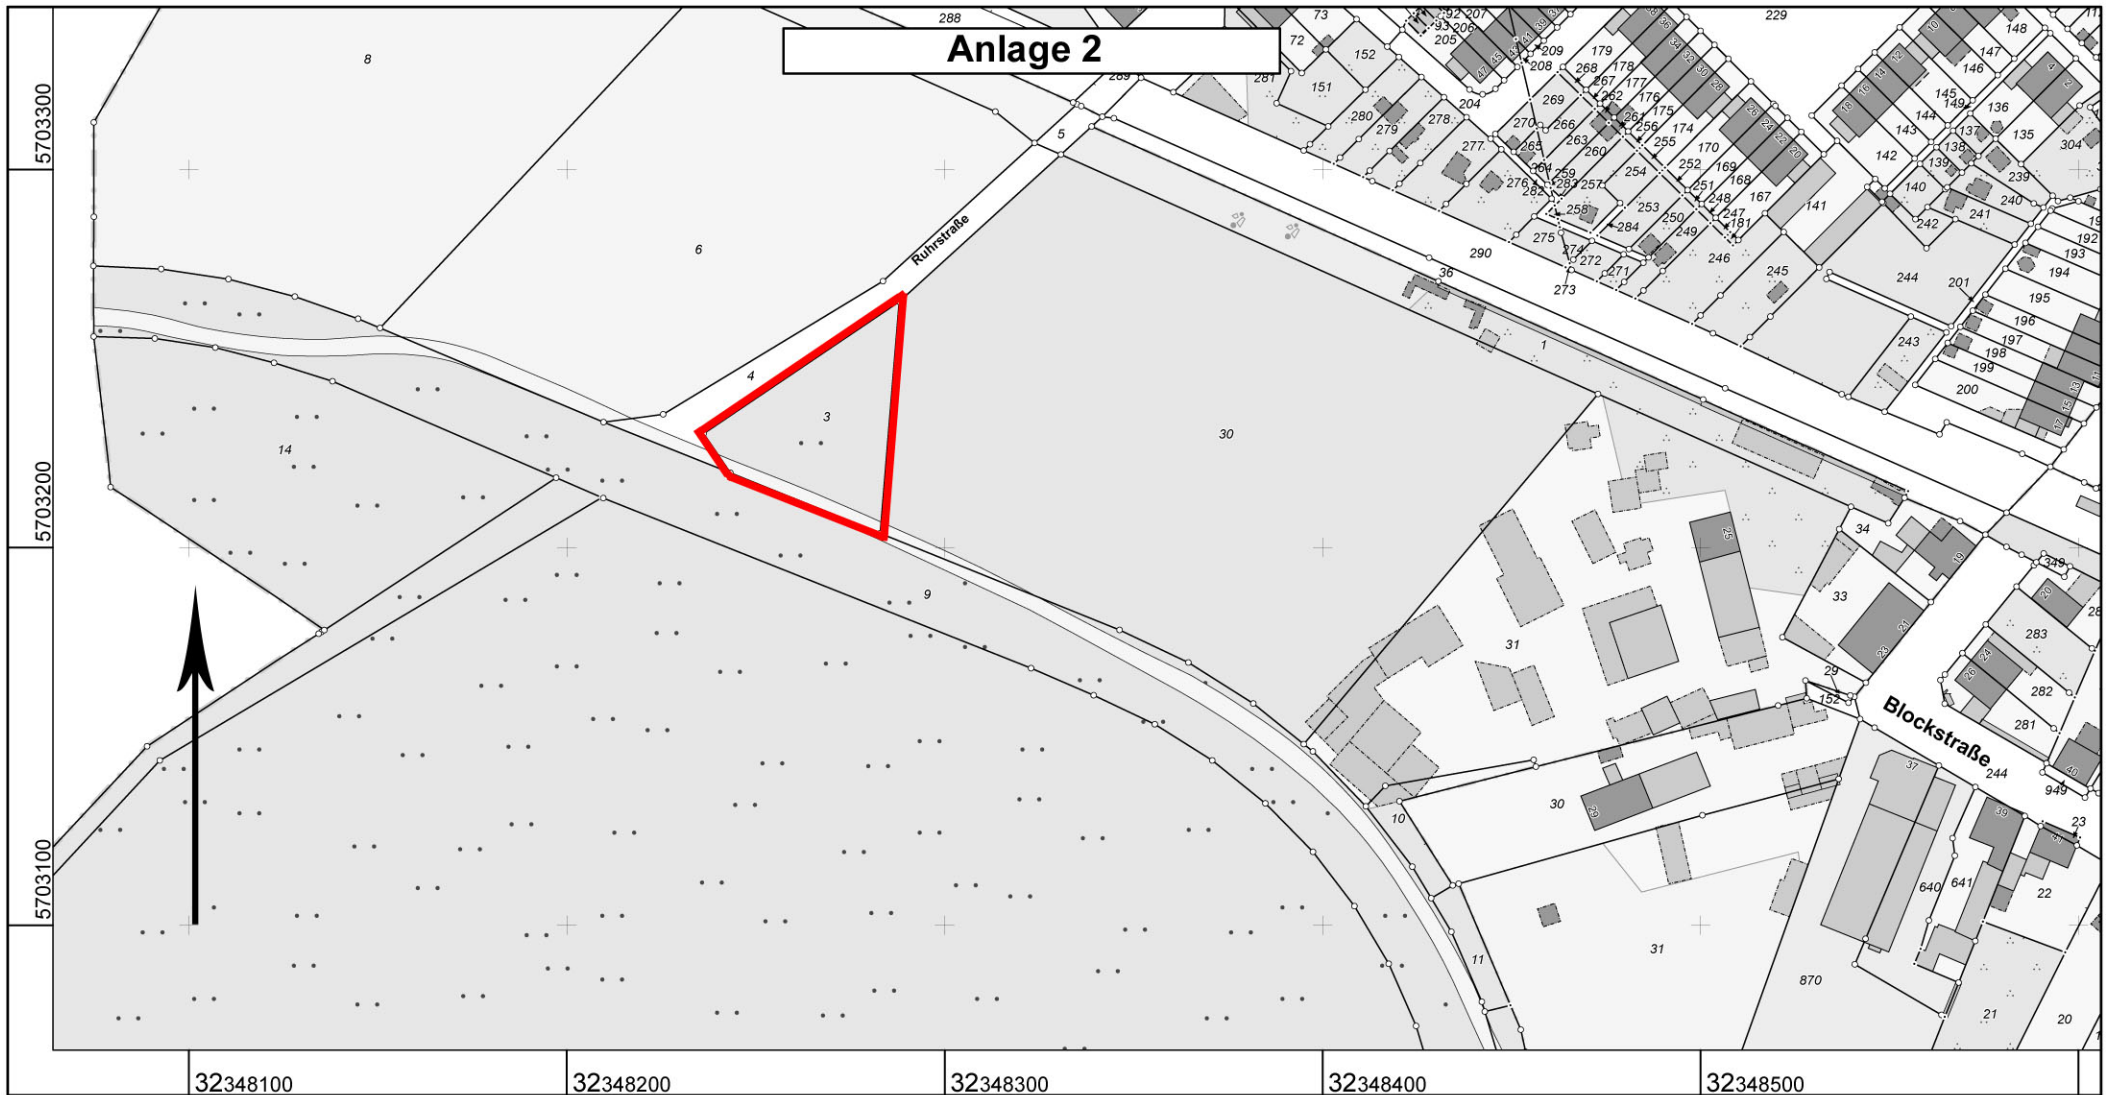

**Lage der externen Ausgleichsmaßnahme zum
vorhabenbezogenen Bebauungsplan Nr. 26
-Blockstraße-**

**Auszug aus dem
Liegenschaftskataster**

Flurkarte NRW 1:2000

Flurstück: 3
Flur: 17
Gemarkung: Alstaden
Rührstr., Oberhausen

— Umgrenzung der Fläche

Erstellt: 17.01.2014
Zeichen: