

Der Rat der Stadt Oberhausen hat aufgrund der §§ 7 und 41 der Gemeindeordnung für das Land Nordrhein-Westfalen in der Fassung der Bekanntmachung vom 14.07.1994 (GV.NRW.1994, S. 666), zuletzt geändert durch Artikel 1 des Gesetzes vom 19.12.2013 (GV.NRW.2013, S. 878) folgende Satzung beschlossen:

Satzung vom 18. SEP. 2014

**über die Verkleinerung des Geltungsbereichs der Gestaltungssatzung
- Zechengelände Alstaden - Alstaden Süd - vom 28.08.1981**

Einziger Paragraph

Der Satzungstext in § 2 - Geltungsbereich- der Gestaltungssatzung - Zechengelände Alstaden - Alstaden Süd - vom 28. August 1981 ist zu streichen. Der § 2 wird wie folgt neu formuliert:


Der Geltungsbereich dieser Satzung liegt in der Gemarkung Alstaden und wird im Einzelnen wie folgt umgrenzt:

Südliche Seite der ehemaligen Eisenbahnlinie Duisburg Meiderich-Süd nach Mülheim/Ruhr; westliche Seite der Eisenbahnlinie Oberhausen Hbf nach Duisburg; südöstliche Grenzen der Flurstücke Nr. 48, 47, 45 und 46, Flur 11; südwestliche Grenze des Flurstücks Nr. 46, Flur 11; westliche Grenzen der Flurstücke Nr. 46, 45 und 44, Flur 11; östliche Grenze des Flurstücks Nr. 9, Flur 17; nordwestliche Grenze des Flurstücks Nr. 31, Flur 17, und deren Verlängerung bis zur südlichen Seite der ehemaligen Eisenbahnlinie Duisburg Meiderich-Süd nach Mülheim/Ruhr.

Ausgenommen vom Geltungsbereich dieser Gestaltungssatzung ist der Geltungsbereich des vorhabenbezogenen Bebauungsplans Nr. 26 -Blockstraße-.

Die genaue Abgrenzung des Geltungsbereichs der Gestaltungssatzung ergibt sich auch aus dem beigefügten Übersichtsplan.


Die Satzung wird hiermit ausgefertigt.

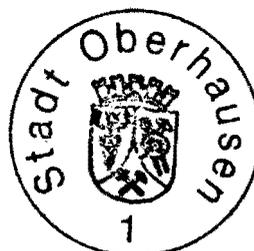

Oberhausen, 18. SEP. 2014

Der Oberbürgermeister

W. Wehling
Wehling

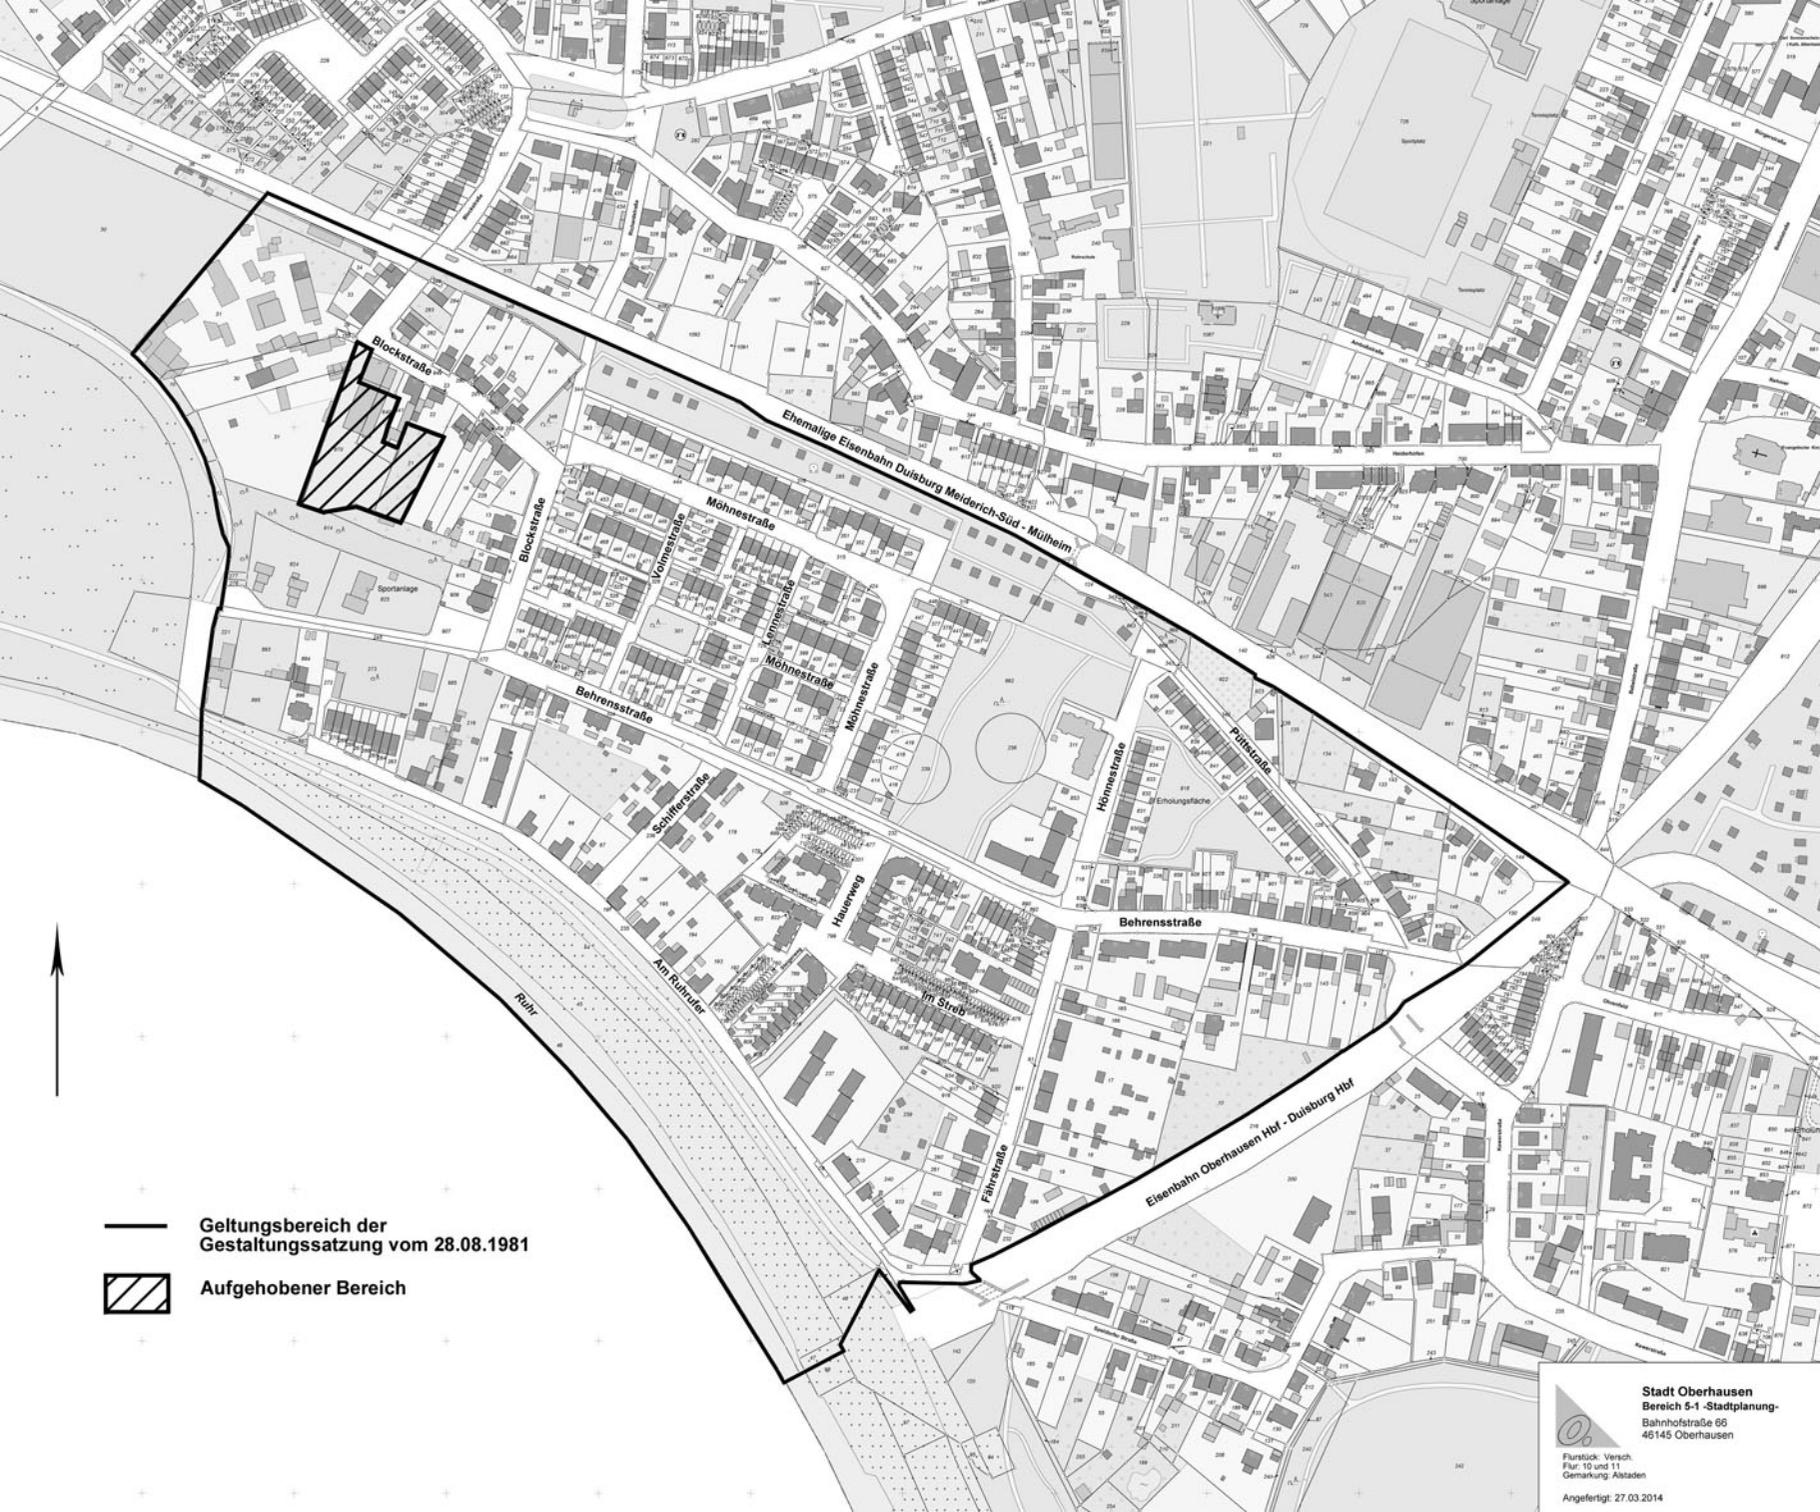

— Geltungsbereich der Gestaltungssatzung vom 28.08.1981

▨ Aufgehobener Bereich