

# GEMEINDE LETTE

## BEBAUUNGSPLAN NR. 2 AN DER SCHULE FLUR 2 u. 4 1:1000

### PLAN 1: BEGRENZUNGSLINIEN, BAULAND GRÜN- UND VERKEHRSFLÄCHEN

WEITERE BESTANDTEILE DIESES BEBAUUNGSPLANES  
SIND: PLAN 2 (BAUNUTZUNG - BAUGESTALTUNG)  
UND DER TEXT  
AUSSERDEM SIND BEIGEFÜGT: BEGRÜNDUNG UND  
EIGENTUMERVERZEICHNIS.

### III. AUSFERTIGUNG

DIESER PLAN STIMMT MIT DEM OFFENLEGUNGS-  
PLAN (I. AUSFERTIGUNG) ÜBEREIN.

HERZEBROCK, DEN 16. 8. 1963  
DER AMTS- UND GEMEINDEDIREKTOR

In Vertretung:  
*[Signature]*



PLANBEARBEITUNG:  
DER OBERKREISDIREKTOR - ABTEILUNG 60/2 -

WIEDENBRÜCK, DEN 29. 4. 1963 IM AUFTRAGE

(L.S.)

gez. Latta  
DIPL. JNG.

ES WIRD BESCHEINIGT, DASS DIE DARSTELLUNG DES  
GEGENWÄRTIGEN ZUSTANDES RICHTIG UND DIE FESTLEGUNG  
DER STÄDTEBAULICHEN PLANUNG GEOMETRISCH  
EINDEUTIG IST.

WIEDENBRÜCK, DEN 29. 4. 1963

(L.S.)

gez. Appelbaum  
KREISBERVERMESSUNGSRAT

DIESER PLAN HAT ALS ENTWURF MIT DER BEGRÜNDUNG  
GEMÄSS § 2 (6) DES BUNDESBAUGESETZES VOM 24. 5. 1963  
BIS 23. 6. 1963 ÖFFENTLICH AUSGELEGEN.

HERZEBROCK, DEN 25. 6. 1963  
DER AMTS- UND GEMEINDEDIREKTOR

(L.S.)

gez. Kohaus

DIESER PLAN IST GEMÄSS § 11 DES BUNDESBAUGESETZES  
MIT VERFÜGUNG VOM 10. 9. 1963 GENEHMIGT WORDEN.

DETMOLD, DEN 10. 9. 1963  
DER REGIERUNGSPRÄSIDENT  
34 30. 11 - 14 / L9

(L.S.)

gez. v. John

DIESER BEBAUUNGSPLAN IST GEMÄSS § 2(1) DES BUNDES-  
BAUGESETZES VOM 23. JUNI 1960 (BGBl. S. 341) AM 30. 4. 1963  
VOM RAT DER GEMEINDE ALS ENTWURF BESCHLOSSEN WORDEN

LETTE, DEN 30. April 1963  
IM AUFTRAGE DES RATES DER GEMEINDE

(L.S.)

gez. Spliethoff  
BÜRGERMEISTER

gez. Menke  
GEMEINDEVERTRETER

DIESER PLAN IST GEMÄSS § 10 DES BUNDESBAUGESETZES  
UND DES § 4 DER GEMEINDEORDNUNG FÜR DAS LAND  
NORDRHEIN-WESTFALEN VOM 28. OKTOBER 1952 (GS. NW. S. 167)  
AM 18. 7. 1963 VOM RAT DER GEMEINDE ALS SATZUNG  
BESCHLOSSEN WORDEN.

LETTE, DEN 19. Juli 1963  
IM AUFTRAGE DES RATES DER GEMEINDE

(L.S.)

gez. Spliethoff  
BÜRGERMEISTER


gez. Berkenkötter  
GEMEINDEVERTRETER

DIESER GENEHMIGTE PLAN MIT DER BEGRÜNDUNG HAT  
GEMÄSS § 12 DES BUNDESBAUGESETZES VOM 4. 11. 1963  
BIS 5. 12. 1963 ÖFFENTLICH AUSGELEGEN. DIE GENEHMIGUNG  
SOWIE ÖRT UND ZEIT DER AUSLEGUNG SIND VOM 24. 10. 1963  
BIS 13. 11. 1963 ORTSÜBLICH BEKANNTGEMACHT WORDEN.

HERZEBROCK, DEN 6. 12. 1963  
DER AMTS- UND GEMEINDEDIREKTOR

(L.S.)

gez. Kohaus

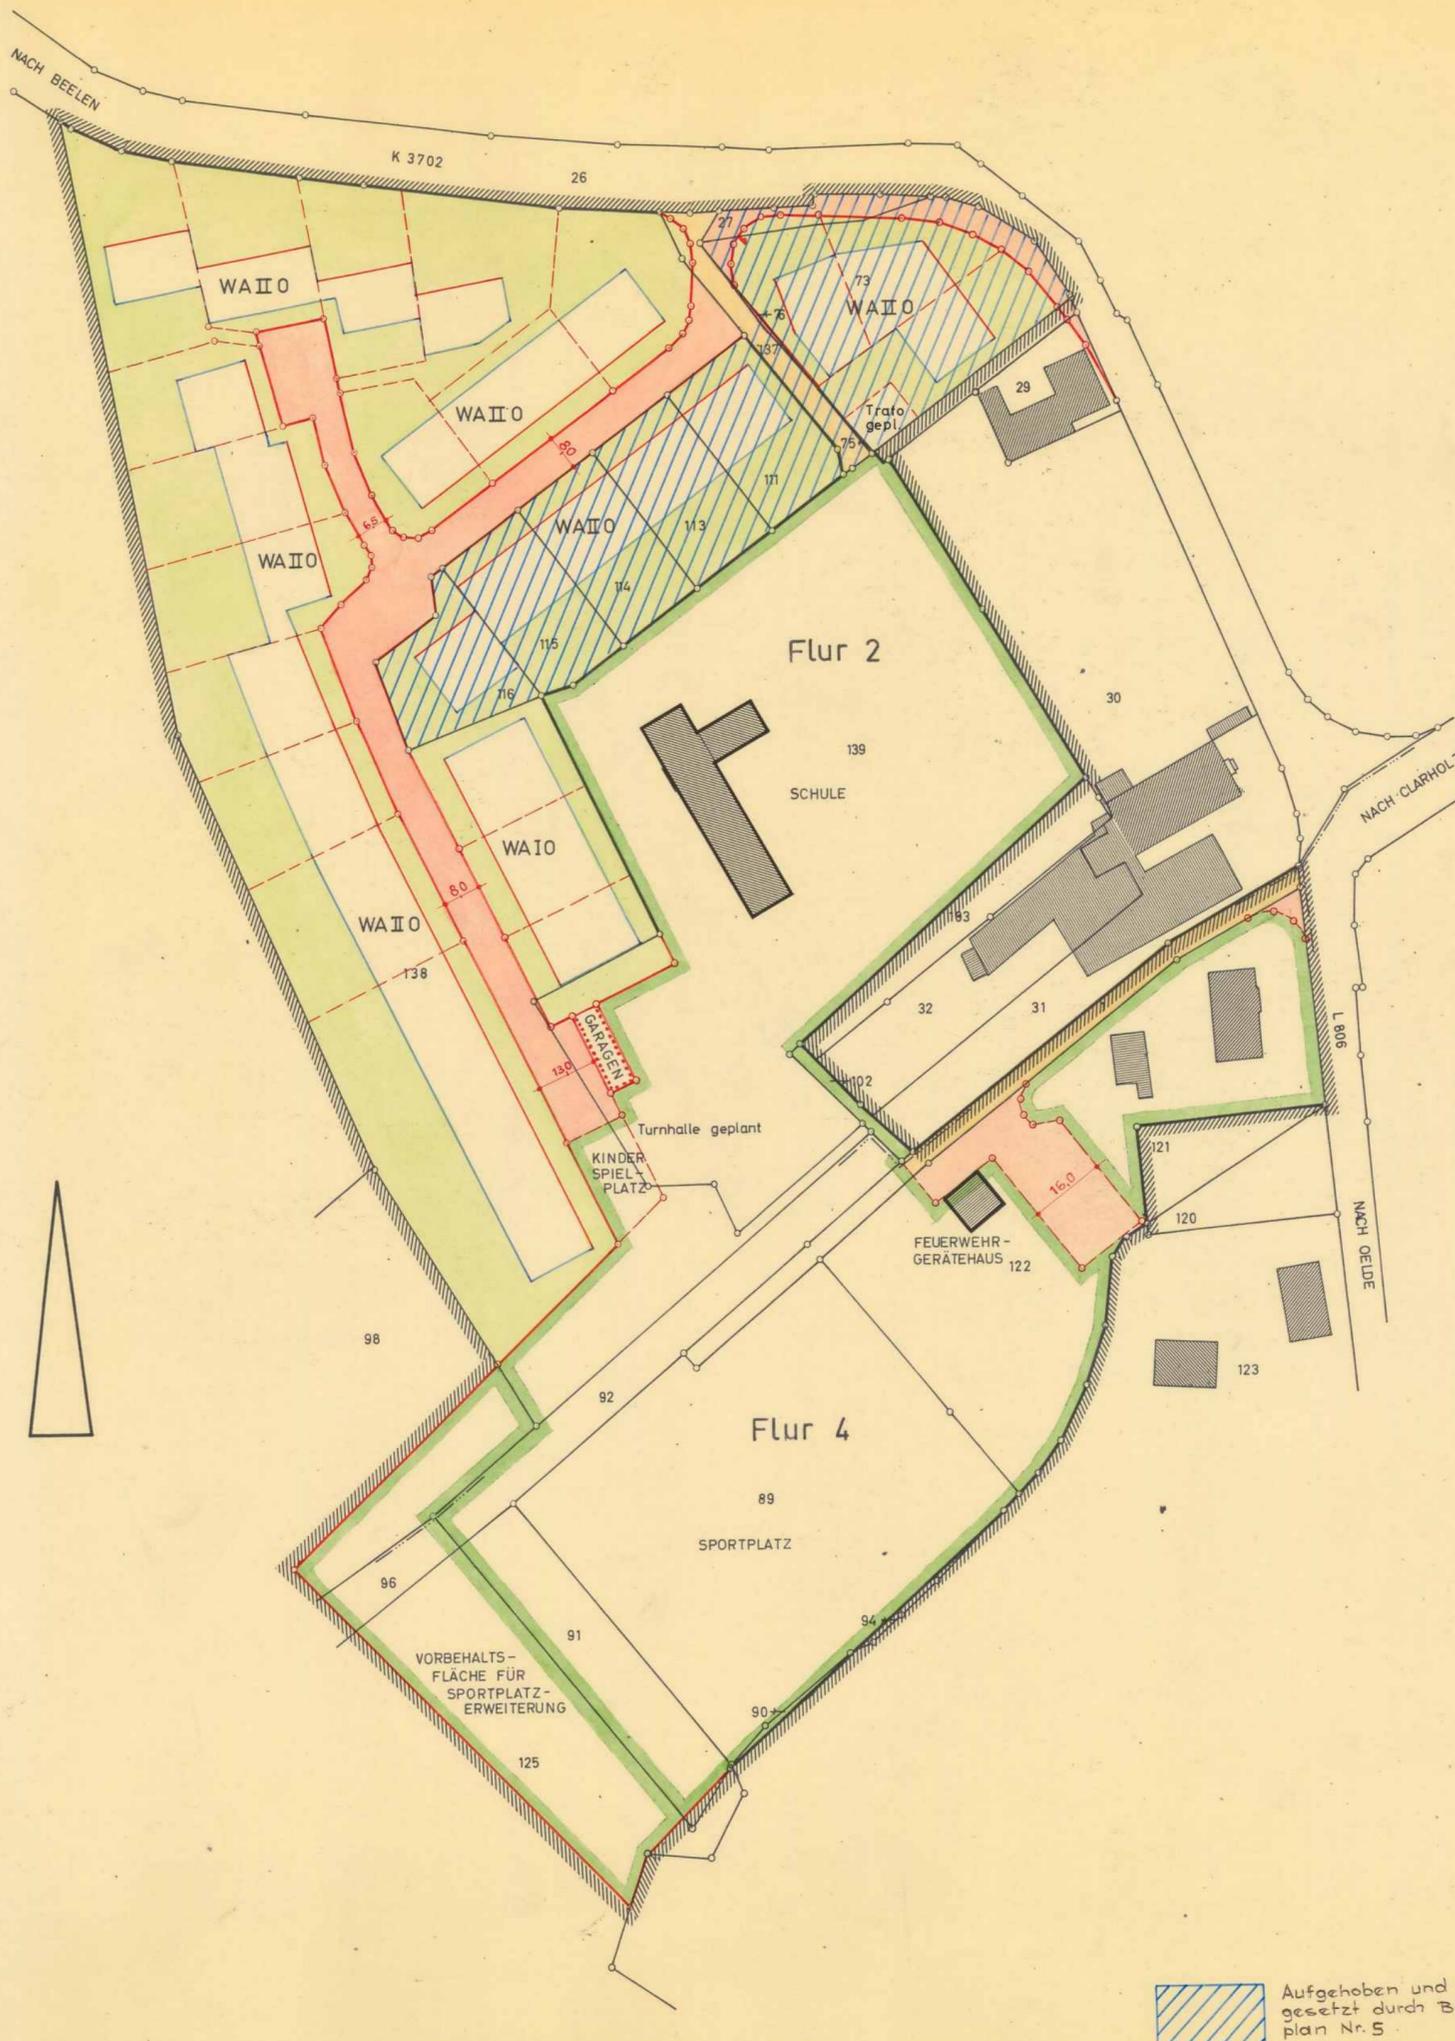

Aufgehoben und neu fest-  
gesetzt durch Bebauungs-  
plan Nr. 5

<p>DARSTELLUNG:</p> <ul style="list-style-type: none"> <li>PLANGEBIETSGRENZE</li> <li>FLURGRENZE</li> <li>FLURSTÜCKSGRENZE, VORH.</li> <li>FLURSTÜCKSGRENZE, GEPL.</li> <li>NEUE } BEGRENZUNGSLINIEN ZWISCHEN</li> <li>BESTEHENDE } ÖFFENTLICHEN FLÄCHEN</li> <li>UND PRIVATFLÄCHEN</li> <li>BAULINIE</li> <li>BAUGRENZE</li> <li>VORHANDENE GEBÄUDE</li> <li>WOHN- UND NEBENGEBÄUDE</li> </ul>	<ul style="list-style-type: none"> <li>VORHANDEN</li> <li>ÖFFENTLICHE STRASSEN UND WEGE</li> <li>GEPLANT</li> <li>NICHT ÜBERBAUBARE GRUNDSTÜCKSFLÄCHE</li> <li>FLÄCHE FÜR DEN GEMEINBEDARF</li> </ul>
<ul style="list-style-type: none"> <li>WAIO ÜBERBAUBARE GRUNDSTÜCKSFLÄCHEN</li> <li>WAIO ALLGEMEINES WOHNGEBIET</li> <li>WAIO EINGESCHÖSSIG OFFENE BAUWEISE</li> <li>WAIO ALLGEMEINES WOHNGEBIET</li> <li>WAIO ZWEIGESCHÖSSIG OFFENE BAUWEISE</li> </ul>	