

2.AUSFERTIGUNG



GEMARKUNG  
**OELDE STADT**  
 FLUR 147  
 MASSSTAB 1:1000

**BEBAUUNGSPLAN NR.17 UND 3**  
 (Kirchspiel)  
**STADT OELDE**  
**2.ÄNDERUNG**


ZEICHENERKLÄRUNG

BESTANDSANGABEN

- = FLURSTÜCKSGRENZEN
- 218 = FLURSTÜCKSNUMMER

FESTSETZUNGEN

- = GRENZE DES RÄUMLICHEN GELTUNGSBEREICHES
- = ABGRENZUNG UNTERSCHIEDLICHER NUTZUNG
- = BAUGRENZE
- WA = ALLGEMEINE WOHNGEBIETE
- △ = SICHTDREIECK

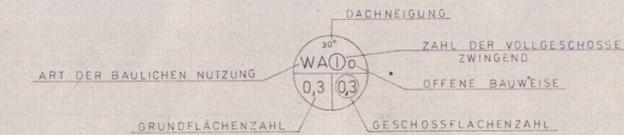

NACHRICHTLICHE DARSTELLUNG

- = GEPLANTE STELLUNG DES NEUEN WOHNGEBÄUDES

GEMÄSS § 2, 9, 10 BBAUG VOM 23.6.1960 (BGBI. I.S. 341) §§ 4, 28 GEMEINDEORDNUNG NW I.D.F. VOM 11.8.1959 (GV.NW. S. 656) (ZULETZT GEÄNDERT DURCH GESETZ VOM 11.7.1972 (GV.NW. S. 218) § 103 BAUNW I.D.F. VOM 27.1.1970 (GV.NW. S.96) § 4 DER 3.VO ZUR ÄNDERUNG DER 1.VO ZUR DURCHFÜHRUNG DES BBAUG VOM 21.4.1970 (GV.NW. 1970 S.299) §§ 1-23 DER VO ÜBER DIE BAULICHE NUTZUNG DER GRUNDSTÜCKE. (BAUNUTZUNGSVERORDNUNG VOM 26.11.1968 (BGBL.I.S. 1237 BAUNVO)

FÜR DIE ERARBEITUNG DES PLANENTURFS.

OELDE, DEN 11.10.1974



STADTVERWALTUNG OELDE

*Handwritten signature*  
 TECHN. BEIGEORDNETER

DIE ÜBEREINSTIMMUNG DER PLANUNTERLAGEN MIT DEM LIEGENSCHAFTSKATASTER UND DIE GEOMETRISCHE DURCHFÜHRBARKEIT DER PLANUNG WERDEN HIERMIT BESCHEINIGT.

OELDE, DEN 11.10.1974



DER OBERKREISDIREKTOR

*Handwritten signature*  
 KREISVERMESSUNGSDIREKTOR

DIESE 2.ÄNDERUNG DES BEBAUUNGSPLANES NR.17 DER STADT OELDE WURDE NACH § 2 (1) BBAUG VOM 23.6.1960 AUF BESCHLUSS DES RATES DER STADT OELDE VOM 16.10.1974 AUFGESTELLT.

OELDE, DEN 18.10.1974



*Handwritten signature*  
 RATSMITGLIED

*Handwritten signature*  
 SCHRIFTFÜHRER

DER RAT DER STADT OELDE HAT AM 30.1.1975 GEMÄSS § 2 (1) BBAUG VOM 23.6.1960 DIE ÖFFENTLICHE AUSLEGUNG DES 2.ÄNDERUNGSENTWURFS BESCHLOSSEN.

OELDE, DEN 3.2.1975



*Handwritten signature*  
 RATSMITGLIED

*Handwritten signature*  
 SCHRIFTFÜHRER

DIESE 2.BEBAUUNGSPLANÄNDERUNG UND DIE BEGRÜNDUNG HABEN GEMÄSS § 2 (1) BBAUG VOM 23.6.1960 AUF DIE DAUER EINES MONATS VOM 19.2.1975 BIS 19.3.1975 EINSCHLIESSLICH ZU JEDERMANN'S EINSICHTNAHME ÖFFENTLICH AUSGELEGEN.

OELDE, DEN 21.3.1975



*Handwritten signature*  
 STADTDIREKTOR

DER RAT DER STADT OELDE HAT AM 30.1.1975 UND 14.4.1975 ÜBER DIE VOR-GEBRACHTEN ANREGUNGEN UND BEDENKEN BESCHLOSSEN.

OELDE, DEN 17.4.1975



*Handwritten signature*  
 RATSMITGLIED

*Handwritten signature*  
 SCHRIFTFÜHRER

DER RAT DER STADT OELDE HAT AM 14.4.1975 DIESEN 2.ÄNDERUNGSPLAN GEMÄSS § 10 BBAUG VOM 23.6.1960 ALS SATZUNG BESCHLOSSEN.

OELDE, DEN 17.4.1975



*Handwritten signature*  
 RATSMITGLIED

*Handwritten signature*  
 SCHRIFTFÜHRER

DIESE 2.BEBAUUNGSPLANÄNDERUNG IST GEMÄSS § 11 BBAUG VOM 23.6.1960 GENEHMIGT WORDEN.

MÜNSTER, DEN 18.6.1975

DRP  
 34.4.1.-5205  
 JA

*Handwritten mark*



*Handwritten signature*  
 2. diff.  
 RP17/75

DIESE MIT VERFÜGUNG DES HERRN REGIERUNGSPRÄSIDENTEN VOM GENEHMIGTE 2.BEBAUUNGSPLANÄNDERUNG LIEGT MIT BEGRÜNDUNG GEMÄSS § 12 BBAUG VOM 23.6.1960 AB ÖFFENTLICH AUS. MIT DEN ORTSÜBLICHEN BEKANNTMACHUNGEN IST DIESE 2.BEBAUUNGSPLAN-ÄNDERUNG RECHTSVERBINDLICH GEWORDEN.

OELDE, DEN

STADTDIREKTOR

Be 6-20