


# ARBEITSPLAN

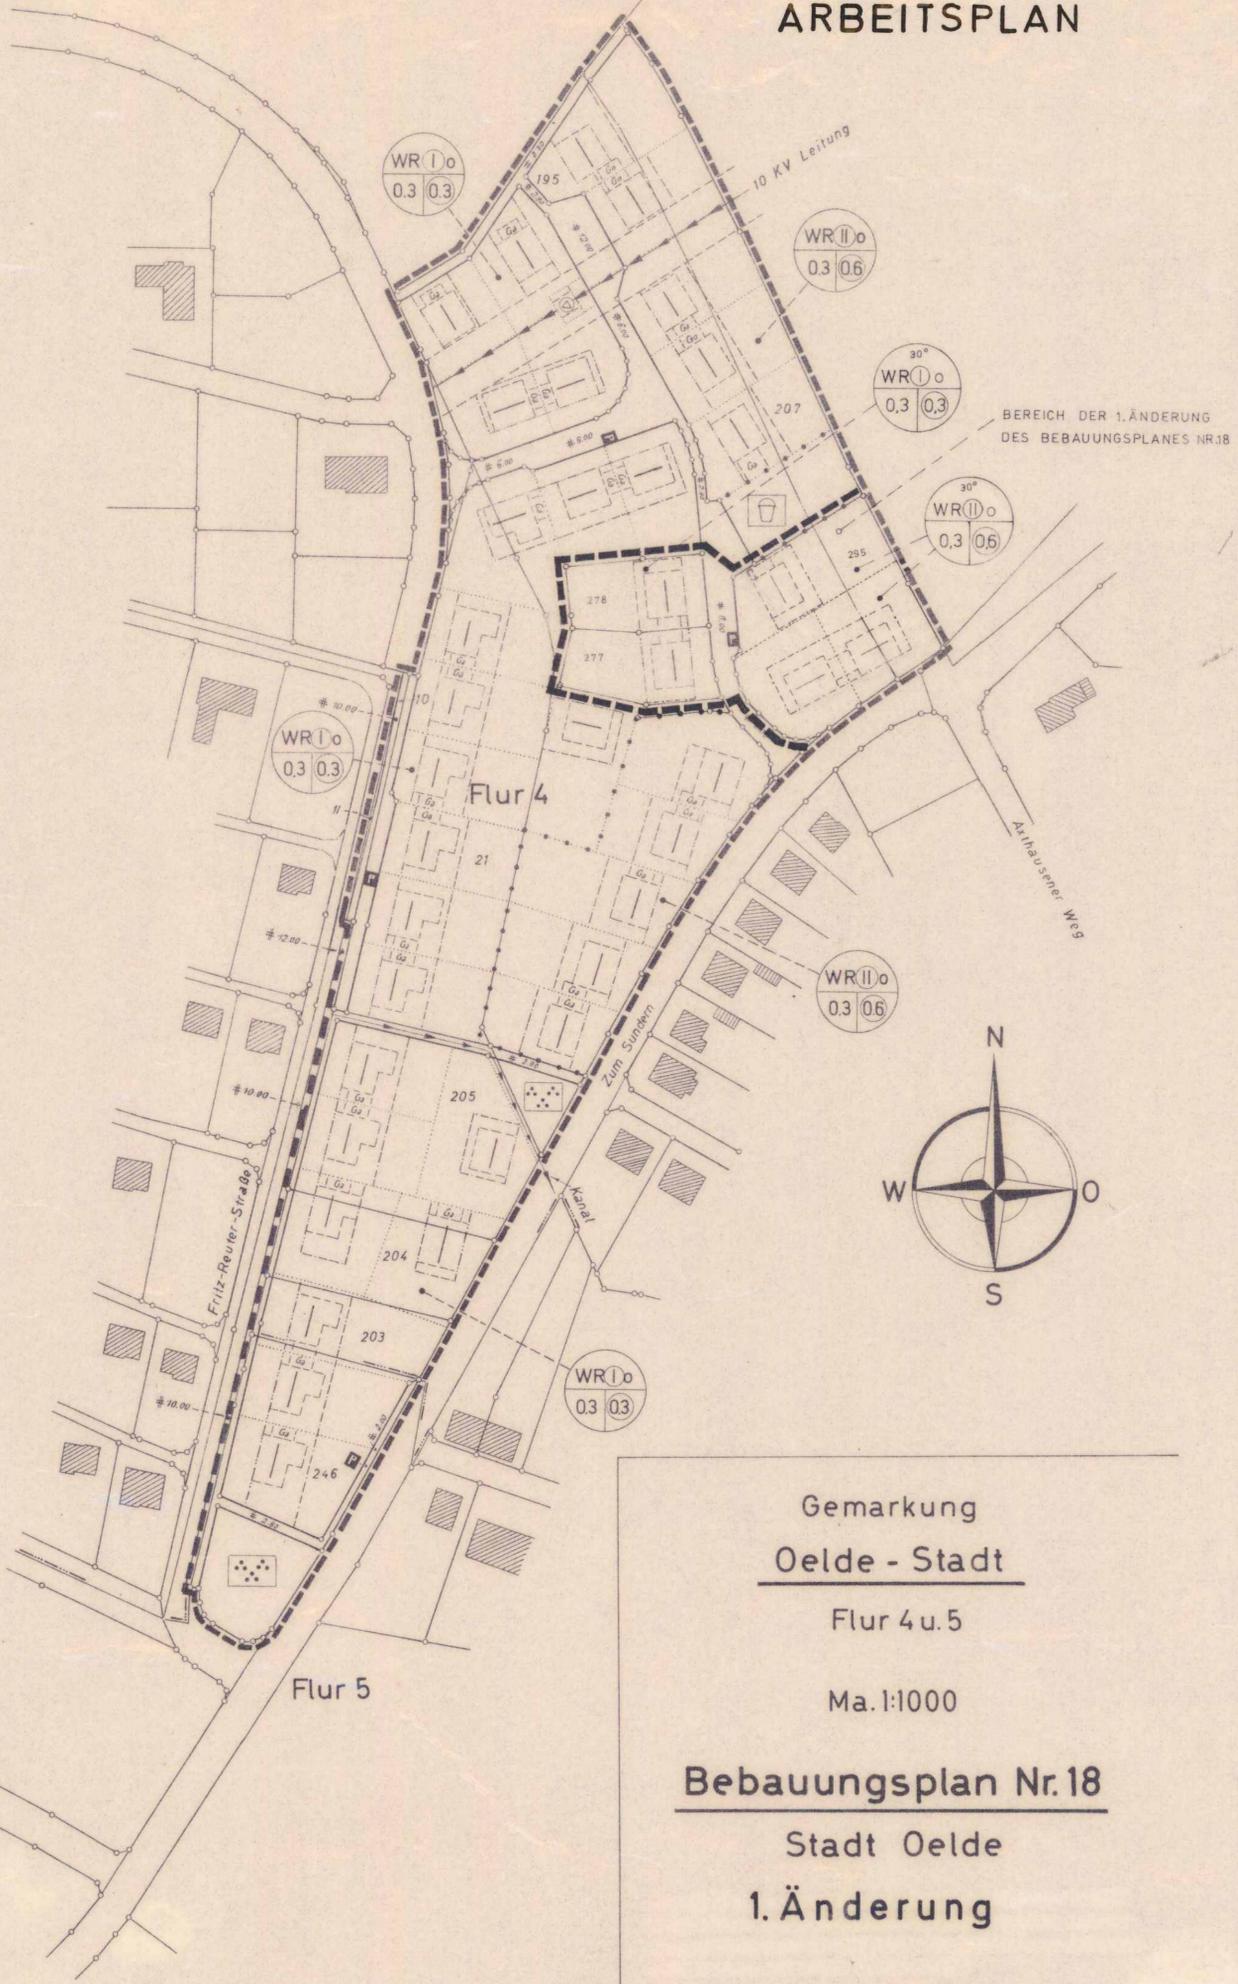

Gemarkung  
**Oelde - Stadt**  
 Flur 4 u. 5  
 Ma. 1:1000  
**Bebauungsplan Nr. 18**  
 Stadt Oelde  
**1. Änderung**


## ZEICHENERKLÄRUNG

### BESTANDSANGABEN

- = FLURSTÜCKSGRENZEN
- 278 = FLURSTÜCKSNUMMERN

### FESTSETZUNGEN

- = GRENZE DES RÄUMLICHEN GELTUNGSBEREICHES
- = BAUGRENZE
- = STRASSENBEGRENZUNGSLINIE
- = STRASSENVERKEHRSFÄCHE
- = PARKPLÄTZE
- = REINE WOHNGEBIETE

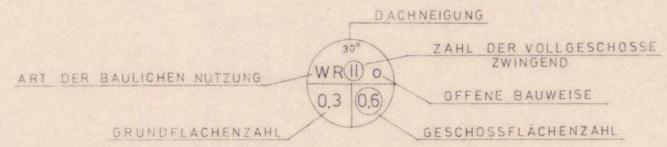

### NACHRICHTLICHE DARSTELLUNG

- = GEPLANTE STELLUNG DER NEUEN WOHNGEBÄUDE MIT HAUPTFIRSTRICHTUNG
- = GEPLANTE NEUE GRUNDSTÜCKSEINTEILUNG

GEMÄSS § 2,9,10 BBAUG VOM 23.6.1960 (BGBl. I S. 341) § 4,28 GEMEINDEFORDERUNG NW (D.F. VOM 11.8.1969 (GV. NW. S. 656)) (ZULETZT GEÄNDERT DURCH GESETZ VOM 11.7.1972 (GV. NW. S. 218) § 103 BAUO NW I.D.F. VOM 27.1.1970 (GV. NW. S. 96) § 4 DER 3.VO ZUR ÄNDERUNG DER 1.VO ZUR DURCHFÜHRUNG DES BBAUG VOM 21.4.1970 (GV. NW. 1970 S. 299) § 1-23 DER VO ÜBER DIE BAULICHE NUTZUNG DER GRUNDSTÜCKE (BAUNUTZUNGSVERORDNUNG VOM 26.11.1968 (BGBl. I S. 1237 BAUNVO))

FÜR DIE ERARBEITUNG DES PLANENTWURFS.

OELDE, DEN 11.10.1974

STADTVERWALTUNG OELDE  
  
 TECHN. BEIGEORDNETER

DIE ÜBEREINSTIMMUNG DER PLANUNTERLAGEN MIT DEM LIEGENSCHAFTSKATASTER UND DIE GEOMETRISCHE DURCHFÜHRBARKEIT DER PLANUNG WERDEN HIERMIT BESCHEINIGT.

OELDE, DEN 11.10.1974

DER OBERKREISDIREKTOR  
  
 KREISVERMESSUNGSDIREKTOR

DIESE 1.ÄNDERUNG DES BEBAUUNGSPLANES NR.18 STADT OELDE WURDE NACH § 2 (1) BBAUG VOM 23.6.1960 AUF BESCHLUSS DES RATES DER STADT OELDE VOM 16.10.1974 AUFGESTELLT.

OELDE, DEN 18.10.1974

BÜRGERMEISTER  
  
 RATSMITGLIED  
  
 SCHRIFTFÜHRER

DER RAT DER STADT OELDE HAT AM 30.1.1975 GEMÄSS § 2 (6) BBAUG VOM 23.6.1960 DIE OFFENTLICHE AUSLEGUNG DES 1.ÄNDERUNGSENTWURFS BESCHLOSSEN.

OELDE, DEN 3.2.1975

BÜRGERMEISTER  
  
 RATSMITGLIED  
  
 SCHRIFTFÜHRER

DIESE 1.BEBAUUNGSPLANÄNDERUNG UND DIE BEGRÜNDUNG HABEN GEMÄSS § 2 (6) BBAUG VOM 23.6.1960 AUF DIE DAUER EINES MONATS VOM 19.2.1975 BIS 19.3.1975 EINSCHLIESSLICH ZU JEDERMANN'S EINSICHTNAHME ÖFFENTLICH AUSGELEGEN.

OELDE, DEN 21.3.1975

STADTDIREKTOR

DER RAT DER STADT OELDE HAT AM 30.1.1975 UND 14.4.1975 ÜBER DIE VORBRACHTEN ANREGUNGEN UND BEDENKEN BESCHLOSSEN.

OELDE, DEN 17.4.1975

BÜRGERMEISTER  
  
 RATSMITGLIED  
  
 SCHRIFTFÜHRER

DER RAT DER STADT OELDE HAT AM 14.4.1975 DIESEN 1.ÄNDERUNGSPLAN GEMÄSS § 10 BBAUG VOM 23.6.1960 ALS SATZUNG BESCHLOSSEN.

OELDE, DEN 17.4.1975

BÜRGERMEISTER  
  
 RATSMITGLIED  
  
 SCHRIFTFÜHRER

DIESE 1.BEBAUUNGSPLANÄNDERUNG IST GEMÄSS § 11 BBAUG VOM 23.6.1960 GENEHMIGT WORDEN.

MÜNSTER, DEN 20.6.1975

DER REGIERUNGSPRÄSIDENT

34.4.1-5205

IM AUFTRAG

GEZ. RICHTER

REG.-BAURAT

SIEGEL

DIESE MIT VERFÜGUNG DES HERRN REGIERUNGSPRÄSIDENTEN VOM 20.6.1975 GENEHMIGTE 1.BEBAUUNGSPLANÄNDERUNG LIEGT MIT BEGRÜNDUNG GEMÄSS § 12 BBAUG VOM 23.6.1960 AB 10.7.1975 ÖFFENTLICH AUS. MIT DEN ORTSÜBLICHEN BEKANNTMACHUNGEN IST DIESE 1.BEBAUUNGSPLAN-ÄNDERUNG RECHTSVERBINDLICH GEWORDEN.

OELDE, DEN 10.7.1975

STADTDIREKTOR