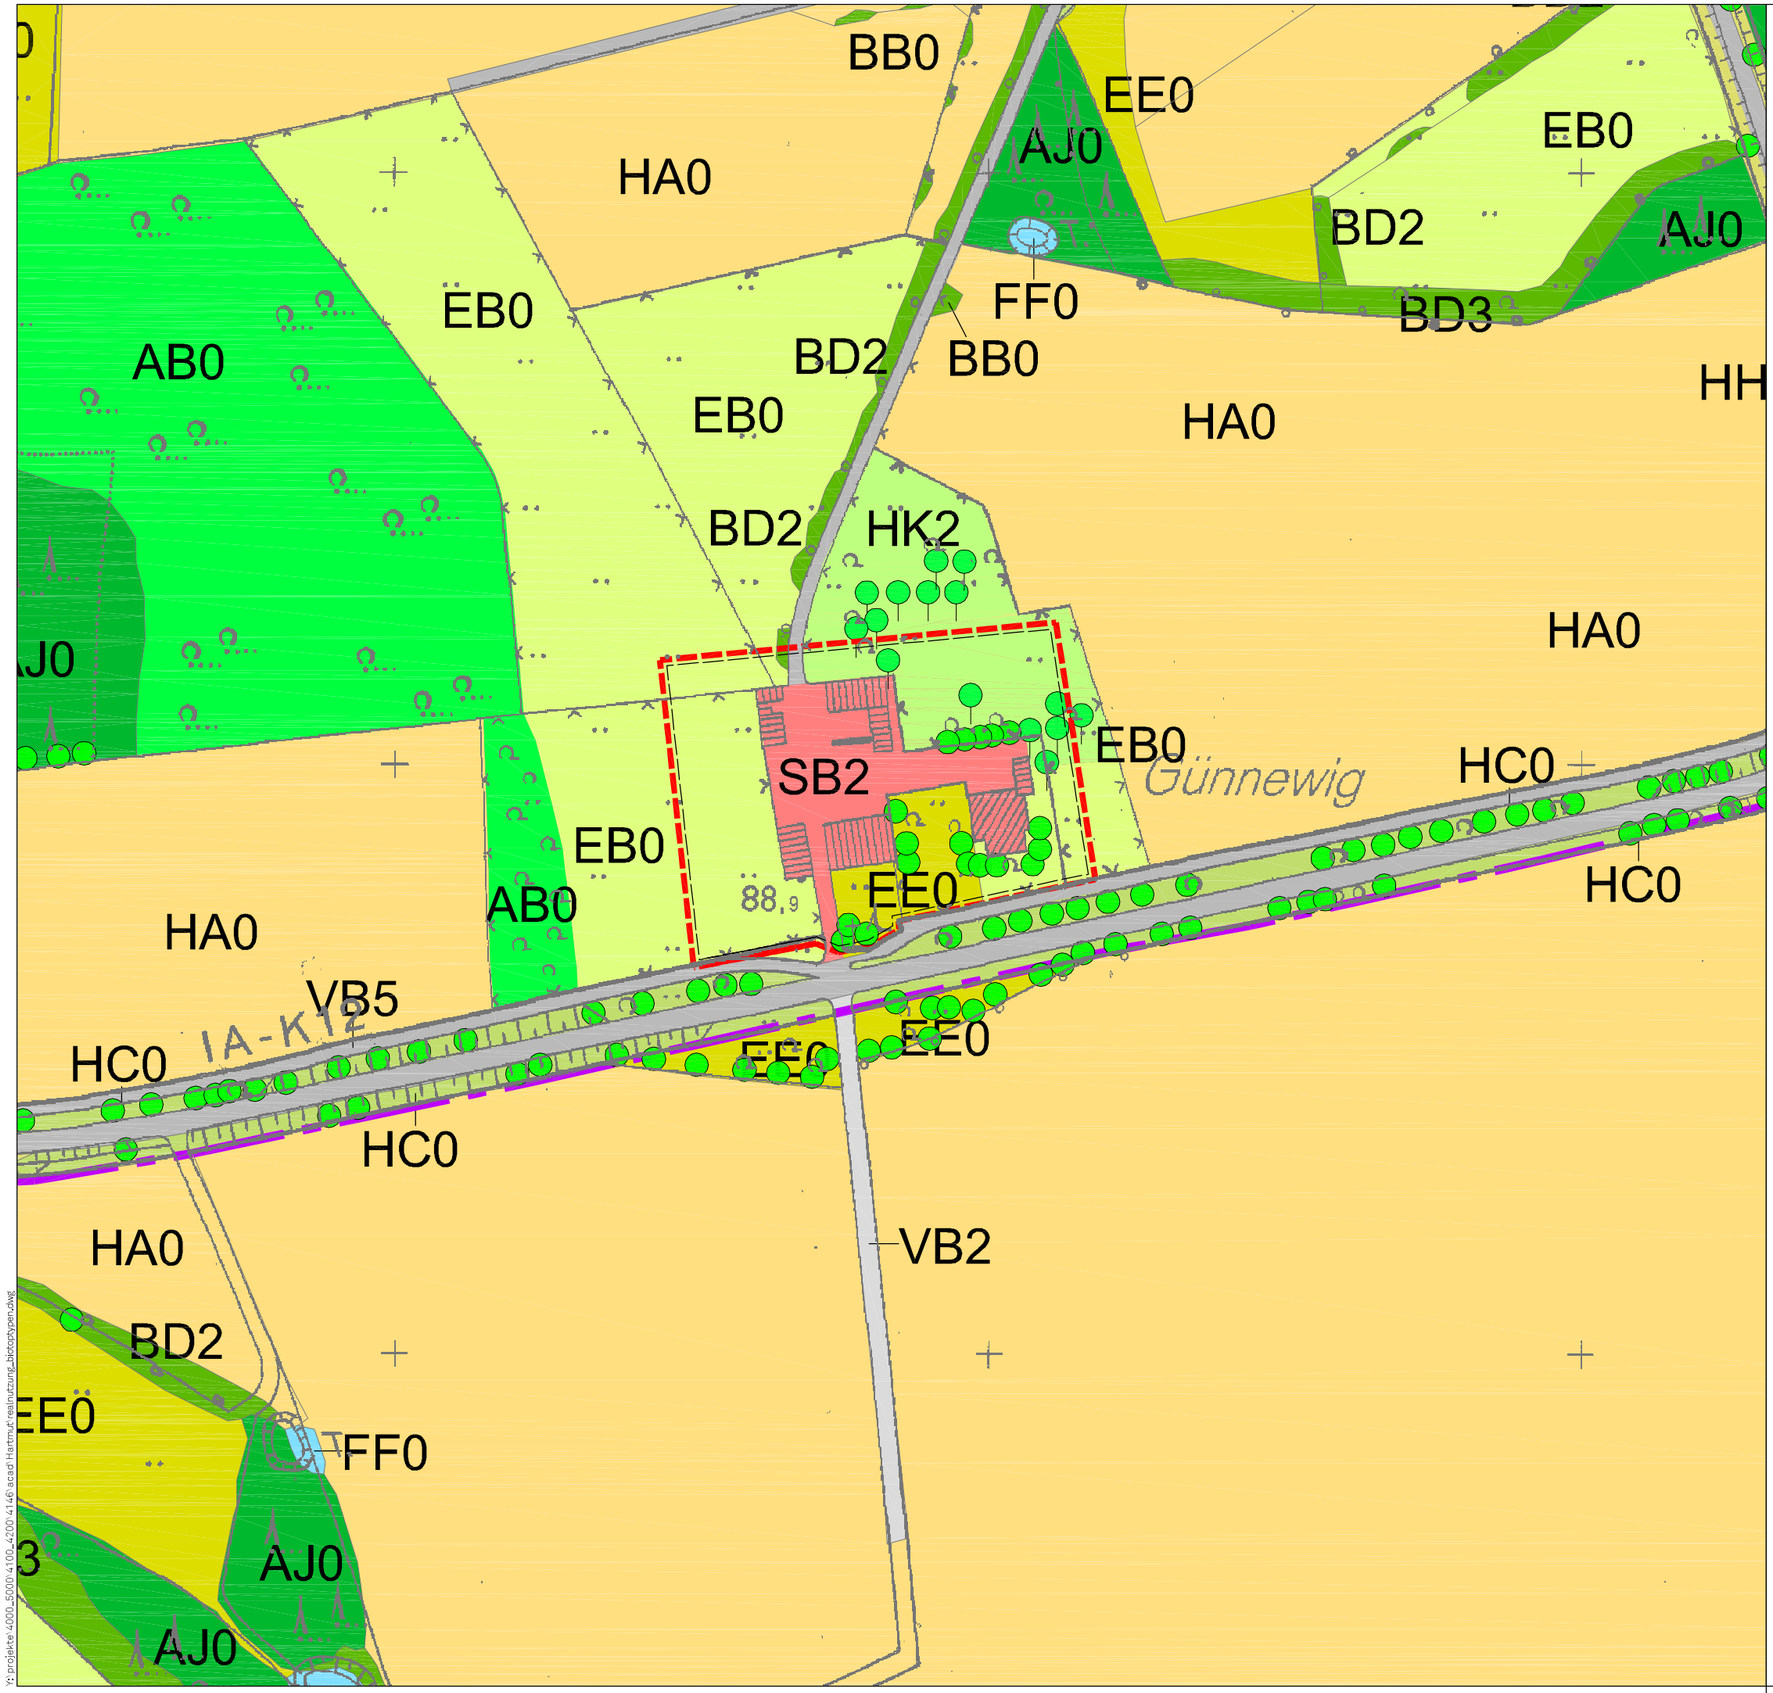

Legende

Bestand

Laubwald

- AA0 Buchenwald
- AA1 Eichen-Buchenwald
- AB0 Eichenwald
- AB1 Buchen-Eichenwald
- AB3 Eichenmischwald mit Edellaubhölzern
- AB5 Eichenmischwald mit Nadelhölzern
- AB9 Hainbuchen-Eichenwald
- AC0 Erlenwald
- AE2 Weiden-Auenwald
- AF0 Pappelwald
- AF1 Pappelmischwald
- AM0 Eschenwald

Nadelwald

- AJ0 Fichtenwald
- AJ1 Fichtenwald mit einheimischen Laubhölzern
- AJ3 Fichtenmischwald mit Nadelhölzern
- AK0 Kiefernwald
- AS0 Lärchenwald

Wald Jungbestand

- AU0 Aufforstung
- AU1 Wald, Jungwuchs
- AV0 Waldrand
- AX

Schlagflur

- AT1 Kahlschlagfläche

Kleingehölze

- BA0 Feldgehölz
- BB0 Gebüsch
- BB1 Gebüschstreifen
- BD0 Hecke
- BD1 Wallhecke
- BD2 ebenerdige Hecke
- BD3 Gehölzstreifen
- BD4 Böschungshecke
- BE0 Ufergehölz

Grünland

- EA0 Fettwiese
- EA3 Fettwiese, Neueinsaat
- EB0 Fettweide

Brache

- EE0 Grünlandbrache
- EE2 Brachgefallene Fettweide
- HB0 Ackerbrache

Gewässer

- FF0 Teich
- FN0 Graben
- FN1 Graben mit intakter Fließgewässervegetation
- FN2 Graben mit intakter Stillgewässervegetation

Acker

- HA0 Acker
- HA2 Wildacker

Saum, Wegrand

- HC0 Rain, Straßenrand
- HC2 Grünlandrain

Böschung

- HH0 Böschung
- HH2 Straßenböschung, Damm

Nutzgarten

- HK0 Obstgarten, Obstwiese, Obstweide
- HK2 Obstwiese, Streuobstwiese

Siedlungsflächen

- SB2 Einzel- und Reihenhausbebauung

Sport- und Erholungsanlage

- HU2 Sport- und Erholungsanlage mit geringem Versiegelungsgrad

Gehölze / Bäume

- Einzelbaum
- Baumreihe
- Kopfbaum
- Obstbaum

Verkehrsanlagen

- VA0 Verkehrsstraße
- VA1 Autobahn
- VB0 Wirtschaftsweg
- VB4 Waldweg
- HT0 Hofplatz
- VB1 Feldweg, befestigt
- VB2 Feldweg, unbefestigt

Sonstiges

- Grenze des geplanten interregionalen Gewerbegebietes Marburg
- Grenze des Untersuchungsgebietes

Realnutzungen und Biotoptypen — Anlage 1

Bauleitplanung der Stadt Oelde
13. Änderung des Flächennutzungsplans und Aufstellung des Bebauungsplans Nr. 109 "AUREA Fläche Günnewig"

Umweltbericht (Entwurf)

Maßstab:	1 : 2.000
Projekt-Nr.:	4146
Plangröße:	DIN A3
Datum:	Januar 2014
gezeichnet:	Lü.
bearbeitet:	Hi.
geprüft:	

KORTEMEIER BROKMANN
LANDSCHAFTSARCHITEKTEN

Kortemeier Brokmann Landschaftsarchitekten GmbH
Oststraße 92 32051 Herford
T +49(0)52 21 97 39-0 F +49(0)52 21 97 39-30

X:\projekte\4000_5000\4100_4200\4146\acad\Hartmut\realnutzung_biotoptypen.dwg