



# Stadt Oer-Erkenschwick

## 1. Änderung des Flächennutzungsplanes (Gebiet: Ludwig -/ Auguststraße)

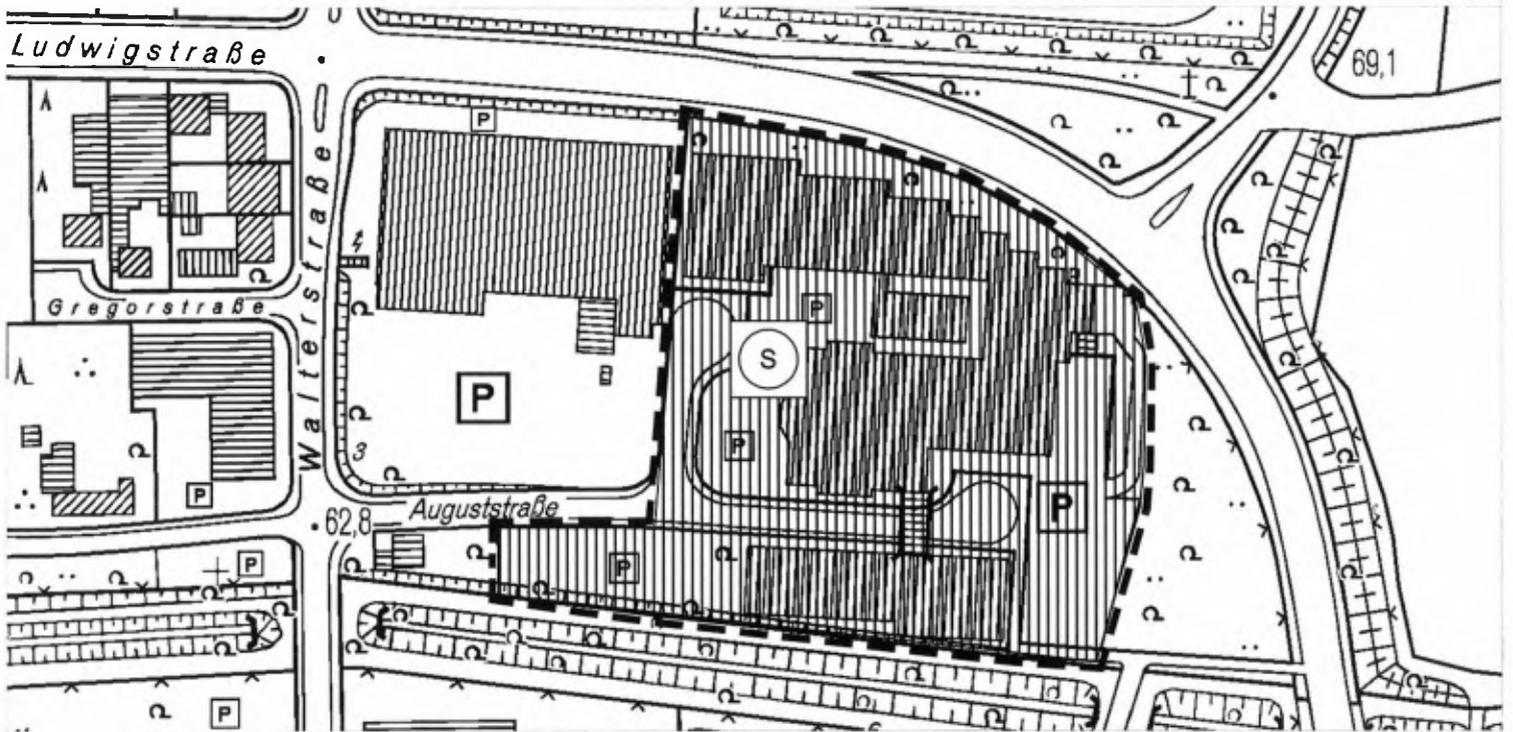


Darstellung im Flächennutzungsplan vom 10.04.2013 (1:2.500)

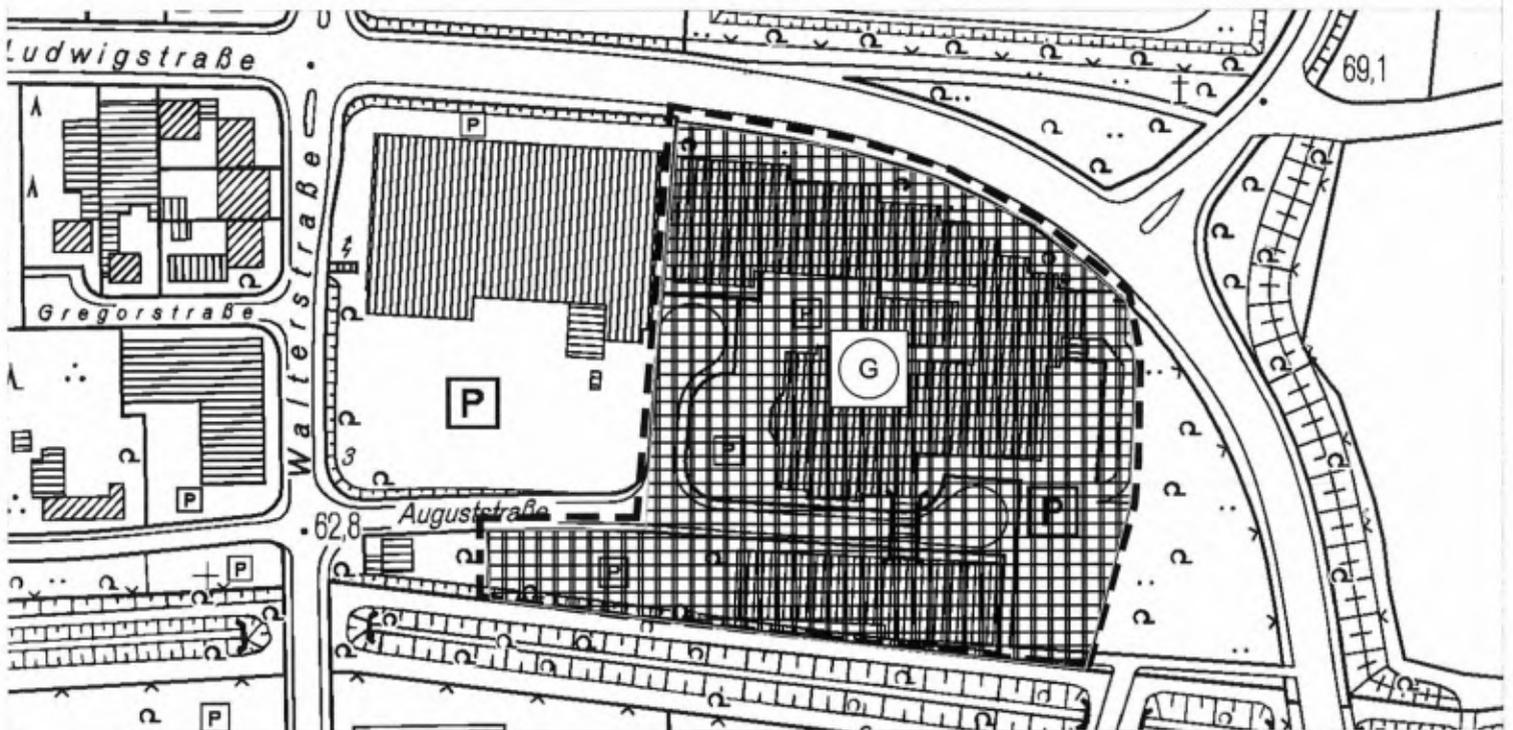


Darstellung der 1. Änderung des Flächennutzungsplanes (1:2.500)



Änderungsbereich

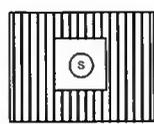

Sonderbauflächen

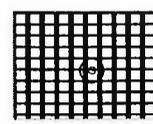

Gewerbliche Bauflächen

Verfahrensnachweise:

Der Rat der Stadt Oer-Erkenschwick hat am 29.10.2015 die Aufstellung der 1. Änderung des Flächennutzungsplanes (FNP) nach den Vorschriften des Baugesetzbuches beschlossen.

Oer-Erkenschwick, den

Der Bürgermeister  
i. V.

(Immohr)  
Techn. Beigeordneter

Der Änderungsentwurf mit Begründung hat gem. § 3 (2) BauGB in der Zeit vom .....bis.....öffentlich ausgelegen. Gleichzeitig wurde die Einholung der Stellungnahmen gem. § 4 (2) BauGB durchgeführt.

Oer-Erkenschwick, den

Der Bürgermeister  
i. V.

(Immohr)  
Techn. Beigeordneter

Der Rat der Stadt Oer-Erkenschwick hat gem. § 3 (2) BauGB am ..... über die vorgebrachten Anregungen und Bedenken entschieden und die Änderung des FNP mit Begründung festgestellt.

Oer-Erkenschwick, den

Diese 1. Änderung des FNP ist gem. § 6 BauGB mit Verfügung vom .....genehmigt worden.

Münster, den .....

Die Bezirksregierung  
i. A.

Die Genehmigungsverfügung dieser 1. Änderung des FNP ist gem. § 6 BauGB örtlich am.....bekannt gemacht worden. Mit dieser Bekanntmachung wird die 1. Änderung wirksam.

Oer-Erkenschwick, den.....

Der Bürgermeister  
i. V.

(Immohr)  
Techn. Beigeordneter