


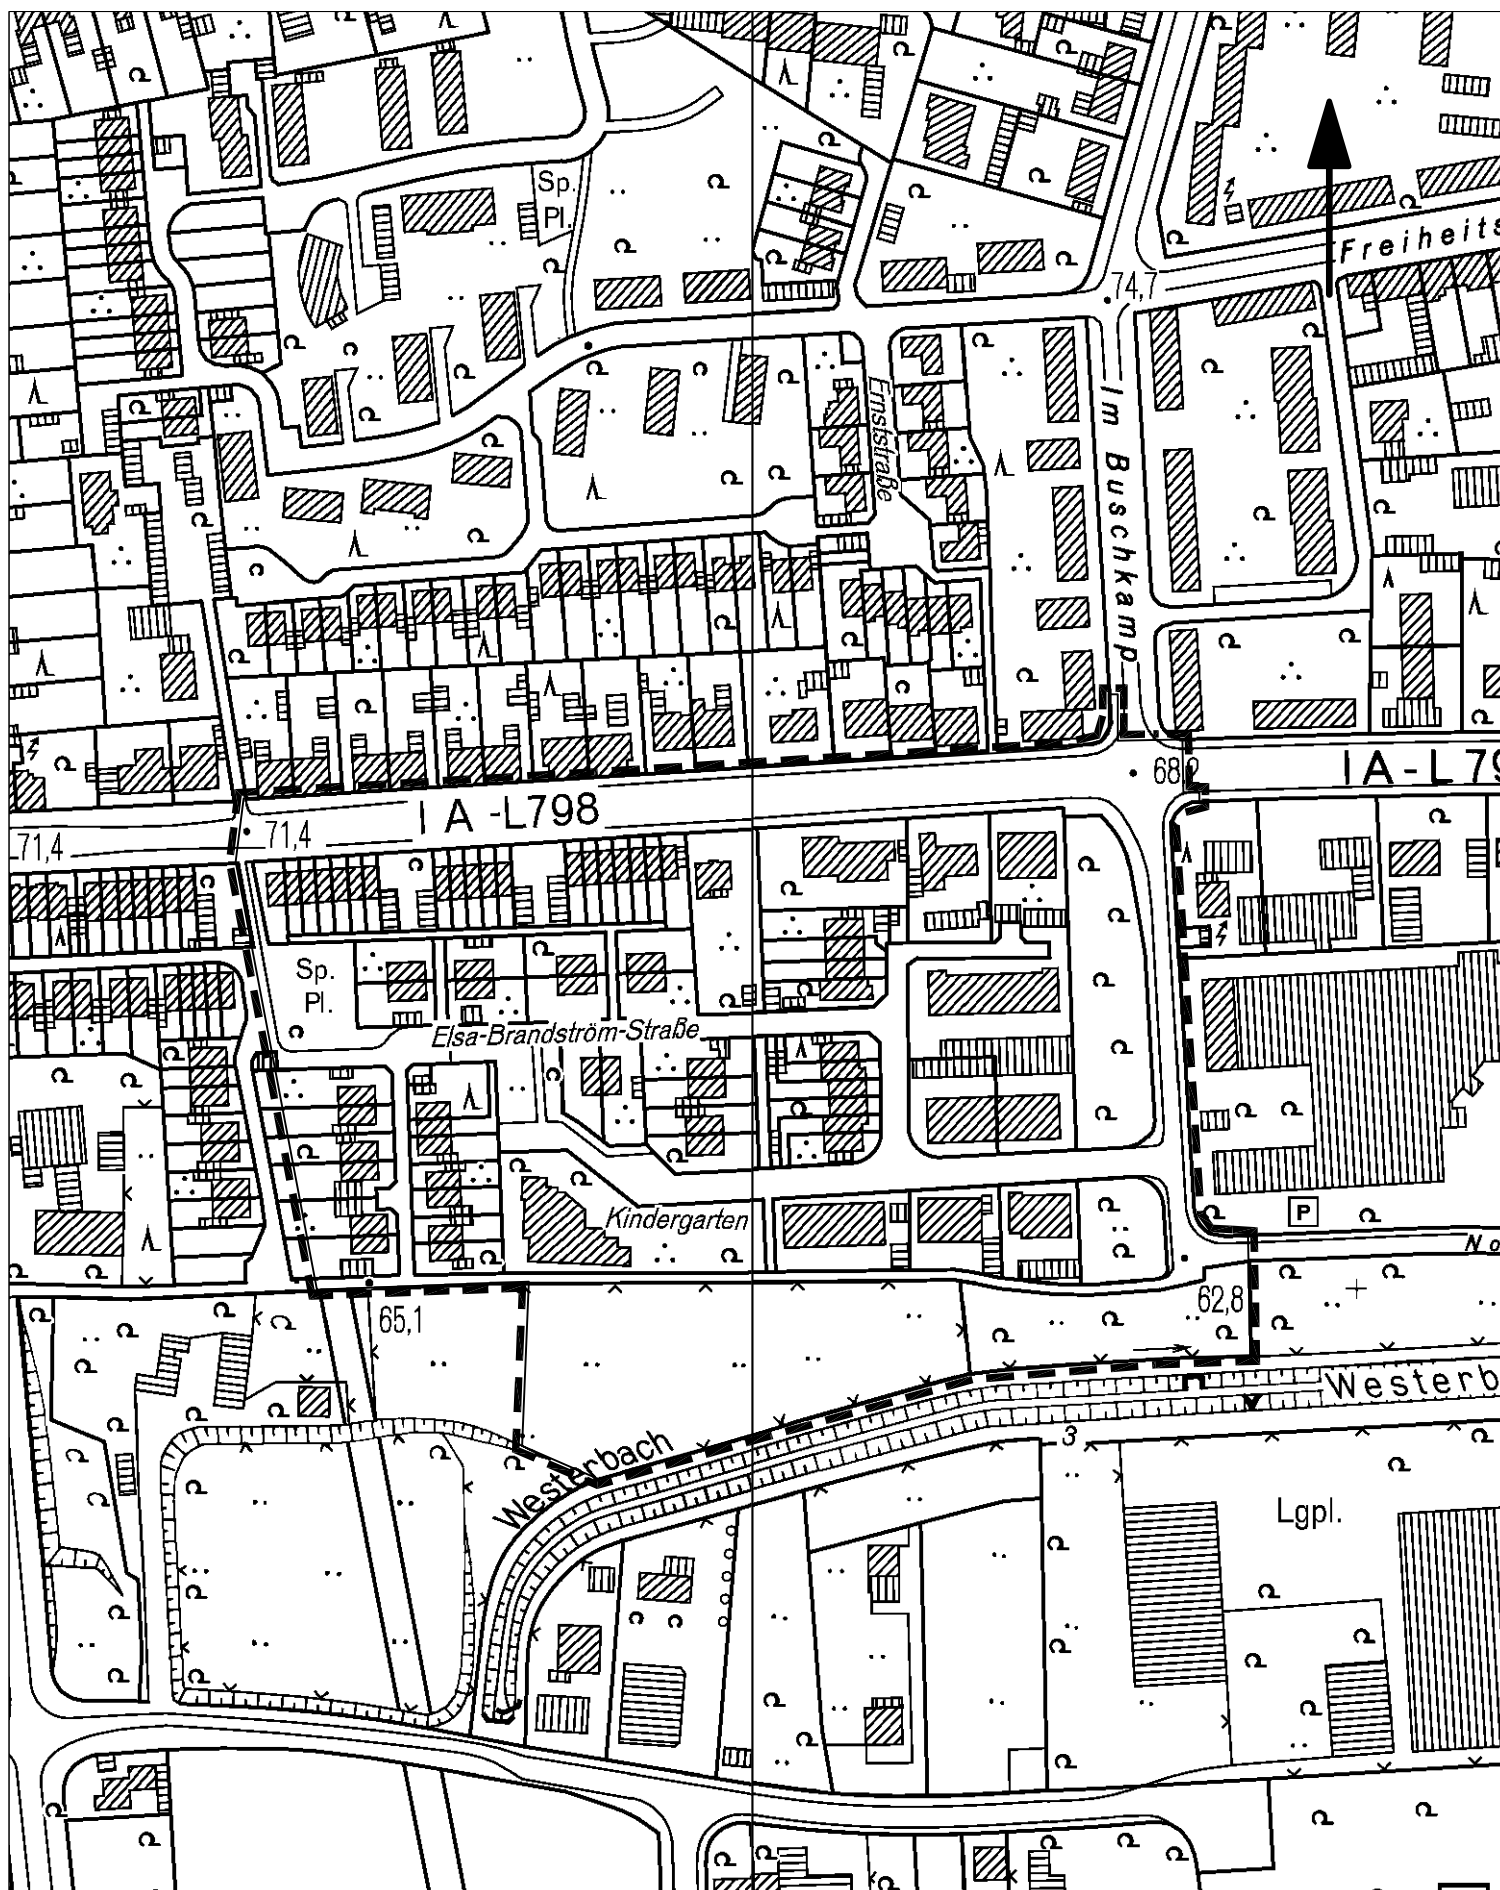

Geltungsbereich des
Bebauungsplanes Nr. 16
Gebiet: Ludwigstraße-Süd /
Im Buschkamp-West

Maßstab 1 : 2.500