


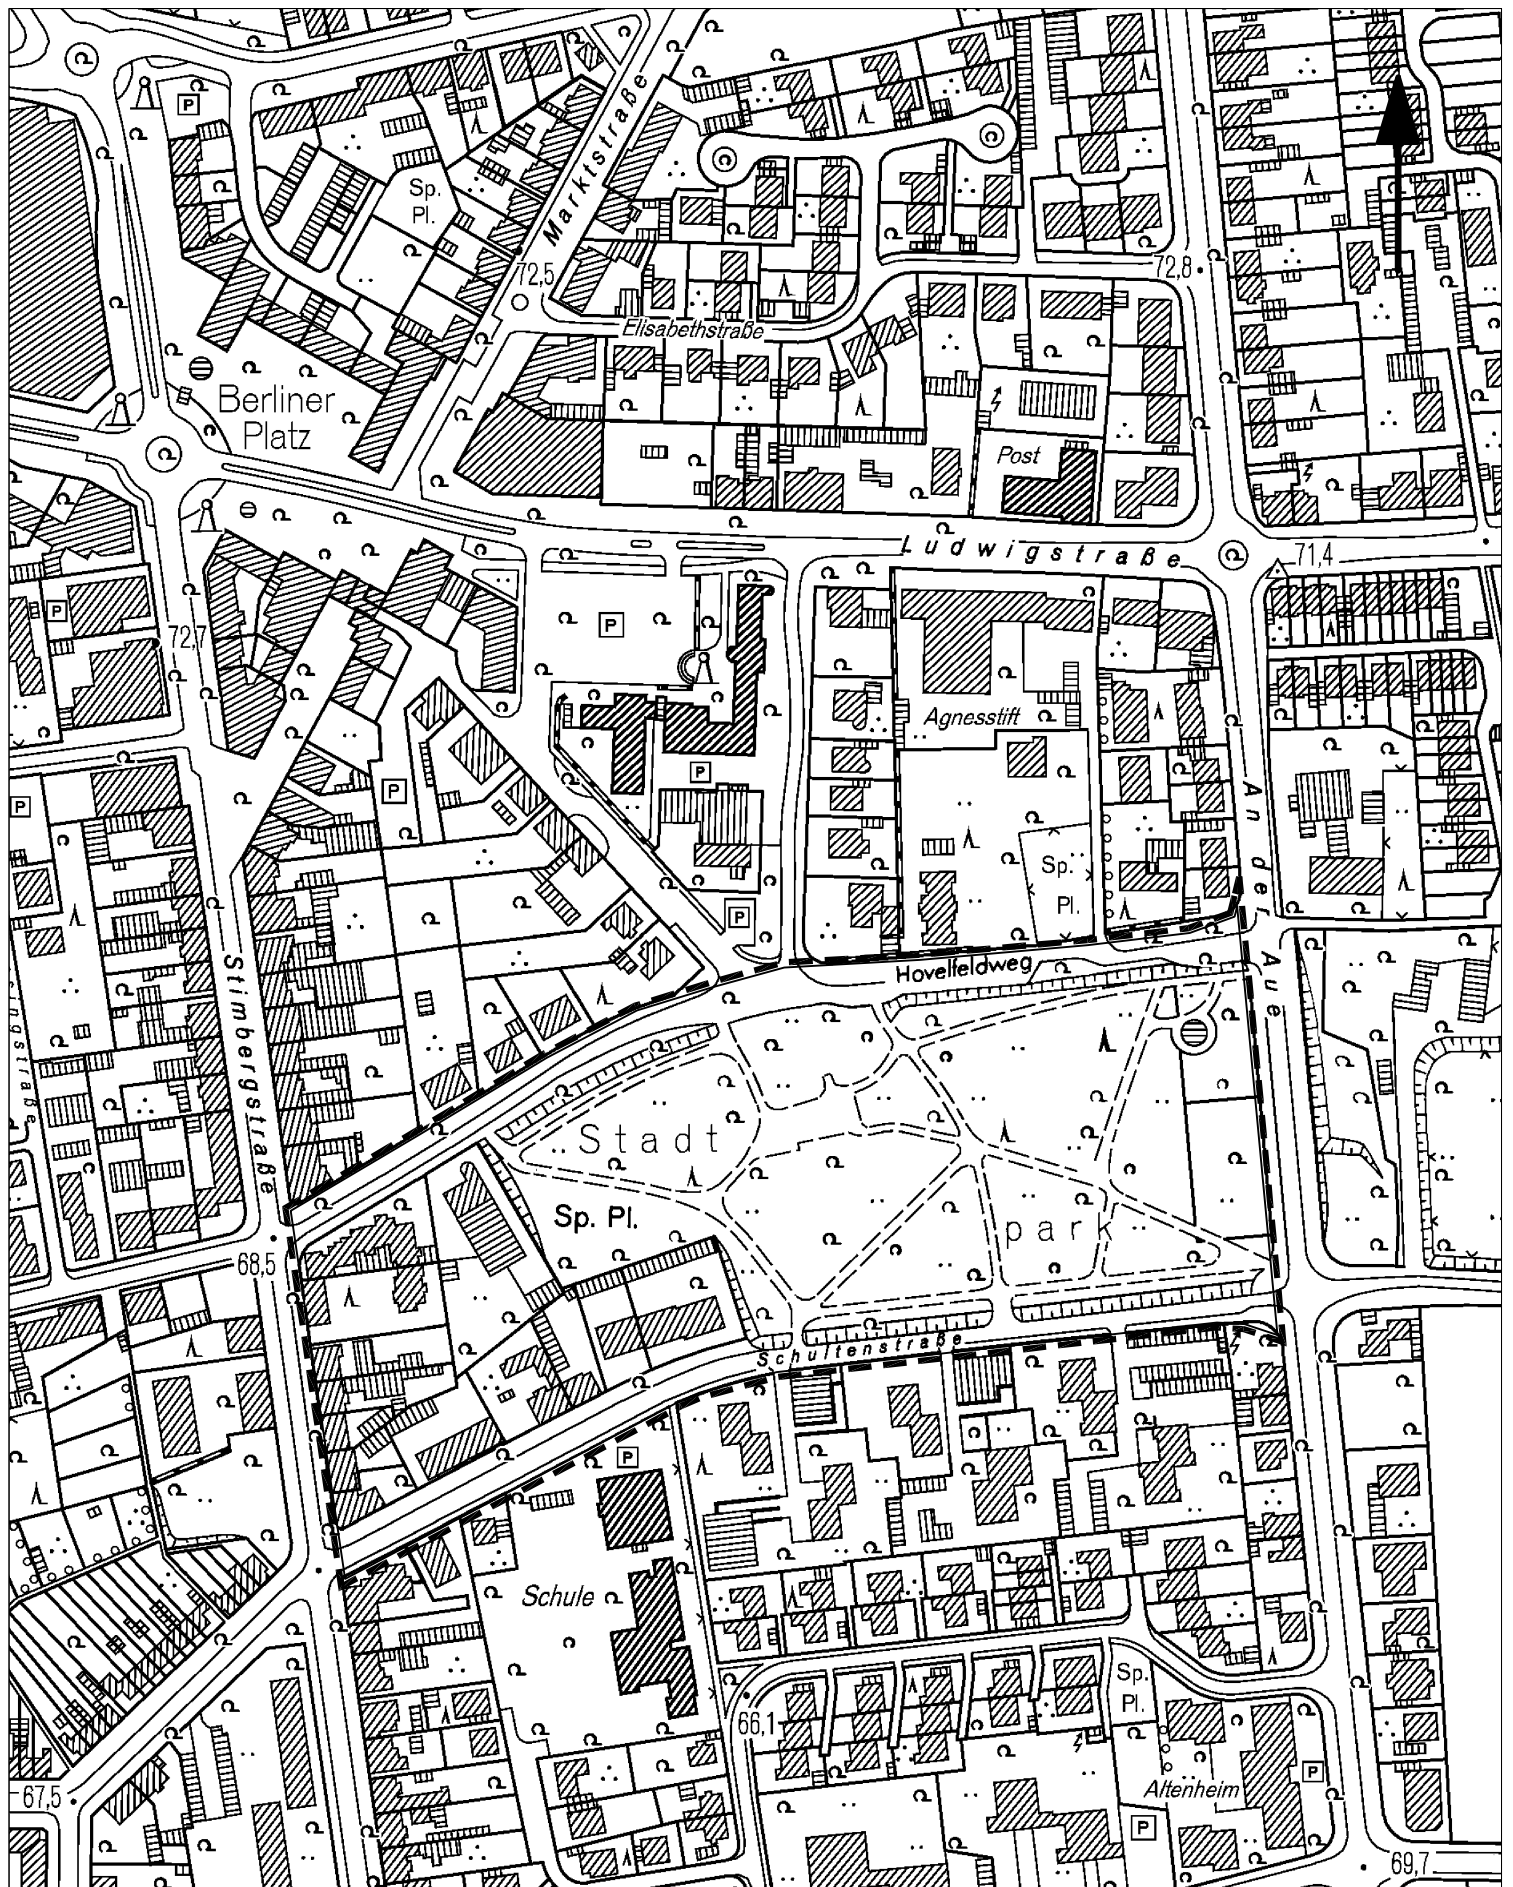

Geltungsbereich des
Bebauungsplanes Nr. 45
Gebiet: Hovelfeld / Kirchstr. / An der Aue /
Schultenstr. / Stimbbergstr.

Maßstab 1 : 3.000