


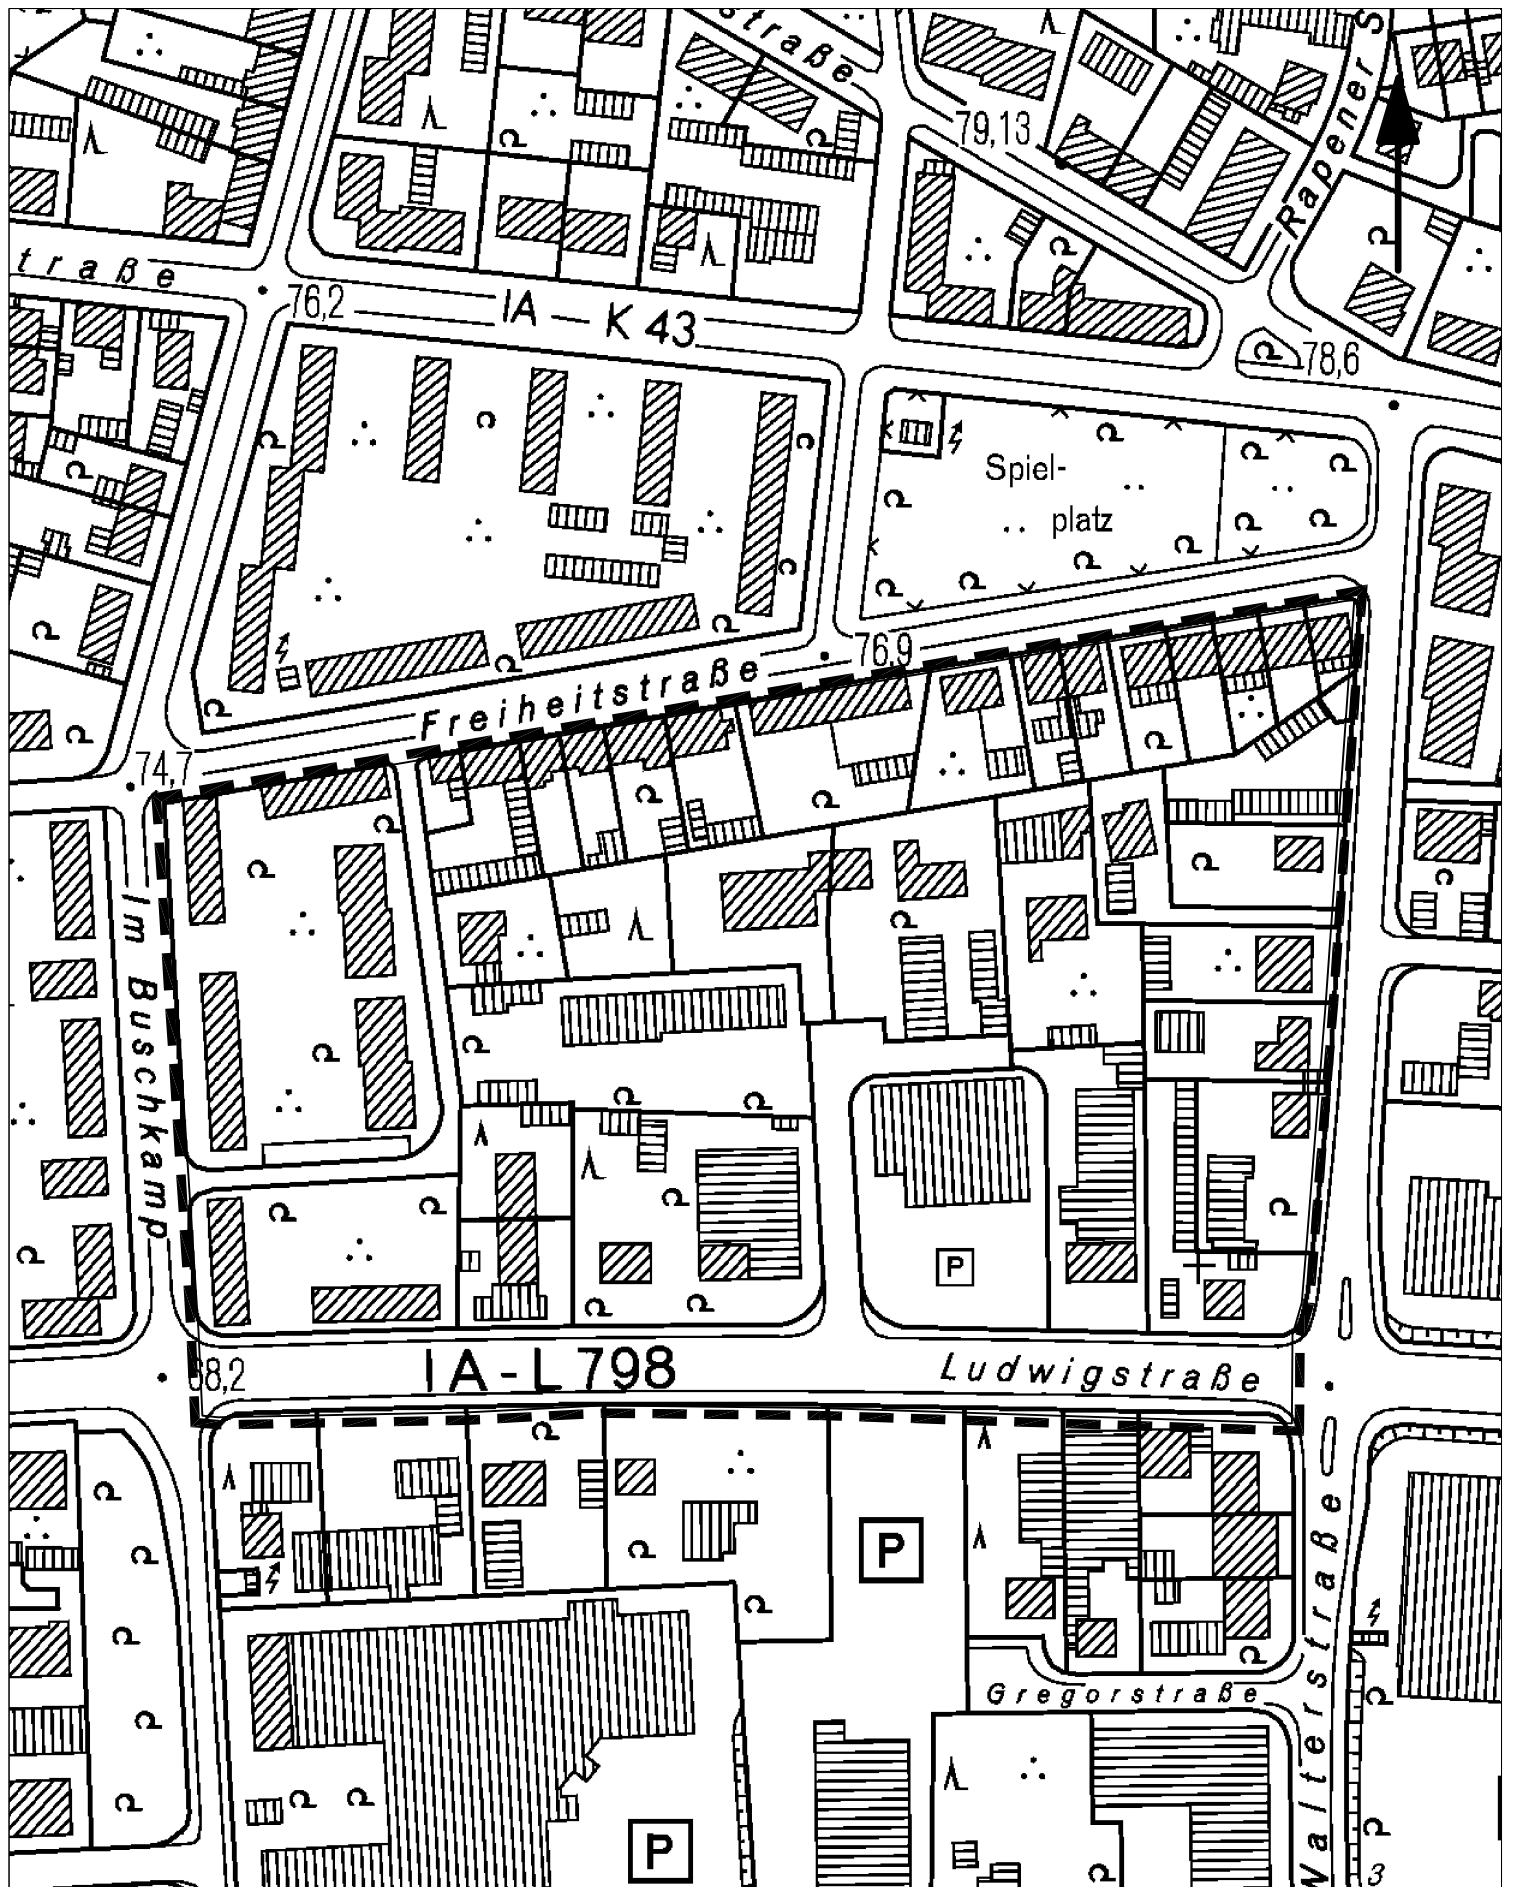

Geltungsbereich des
Bebauungsplanes Nr. 73
Gebiet: Freiheit-, Walter-, Ludwigstr. /
Im Buschkamp

Maßstab 1 : 2.000