


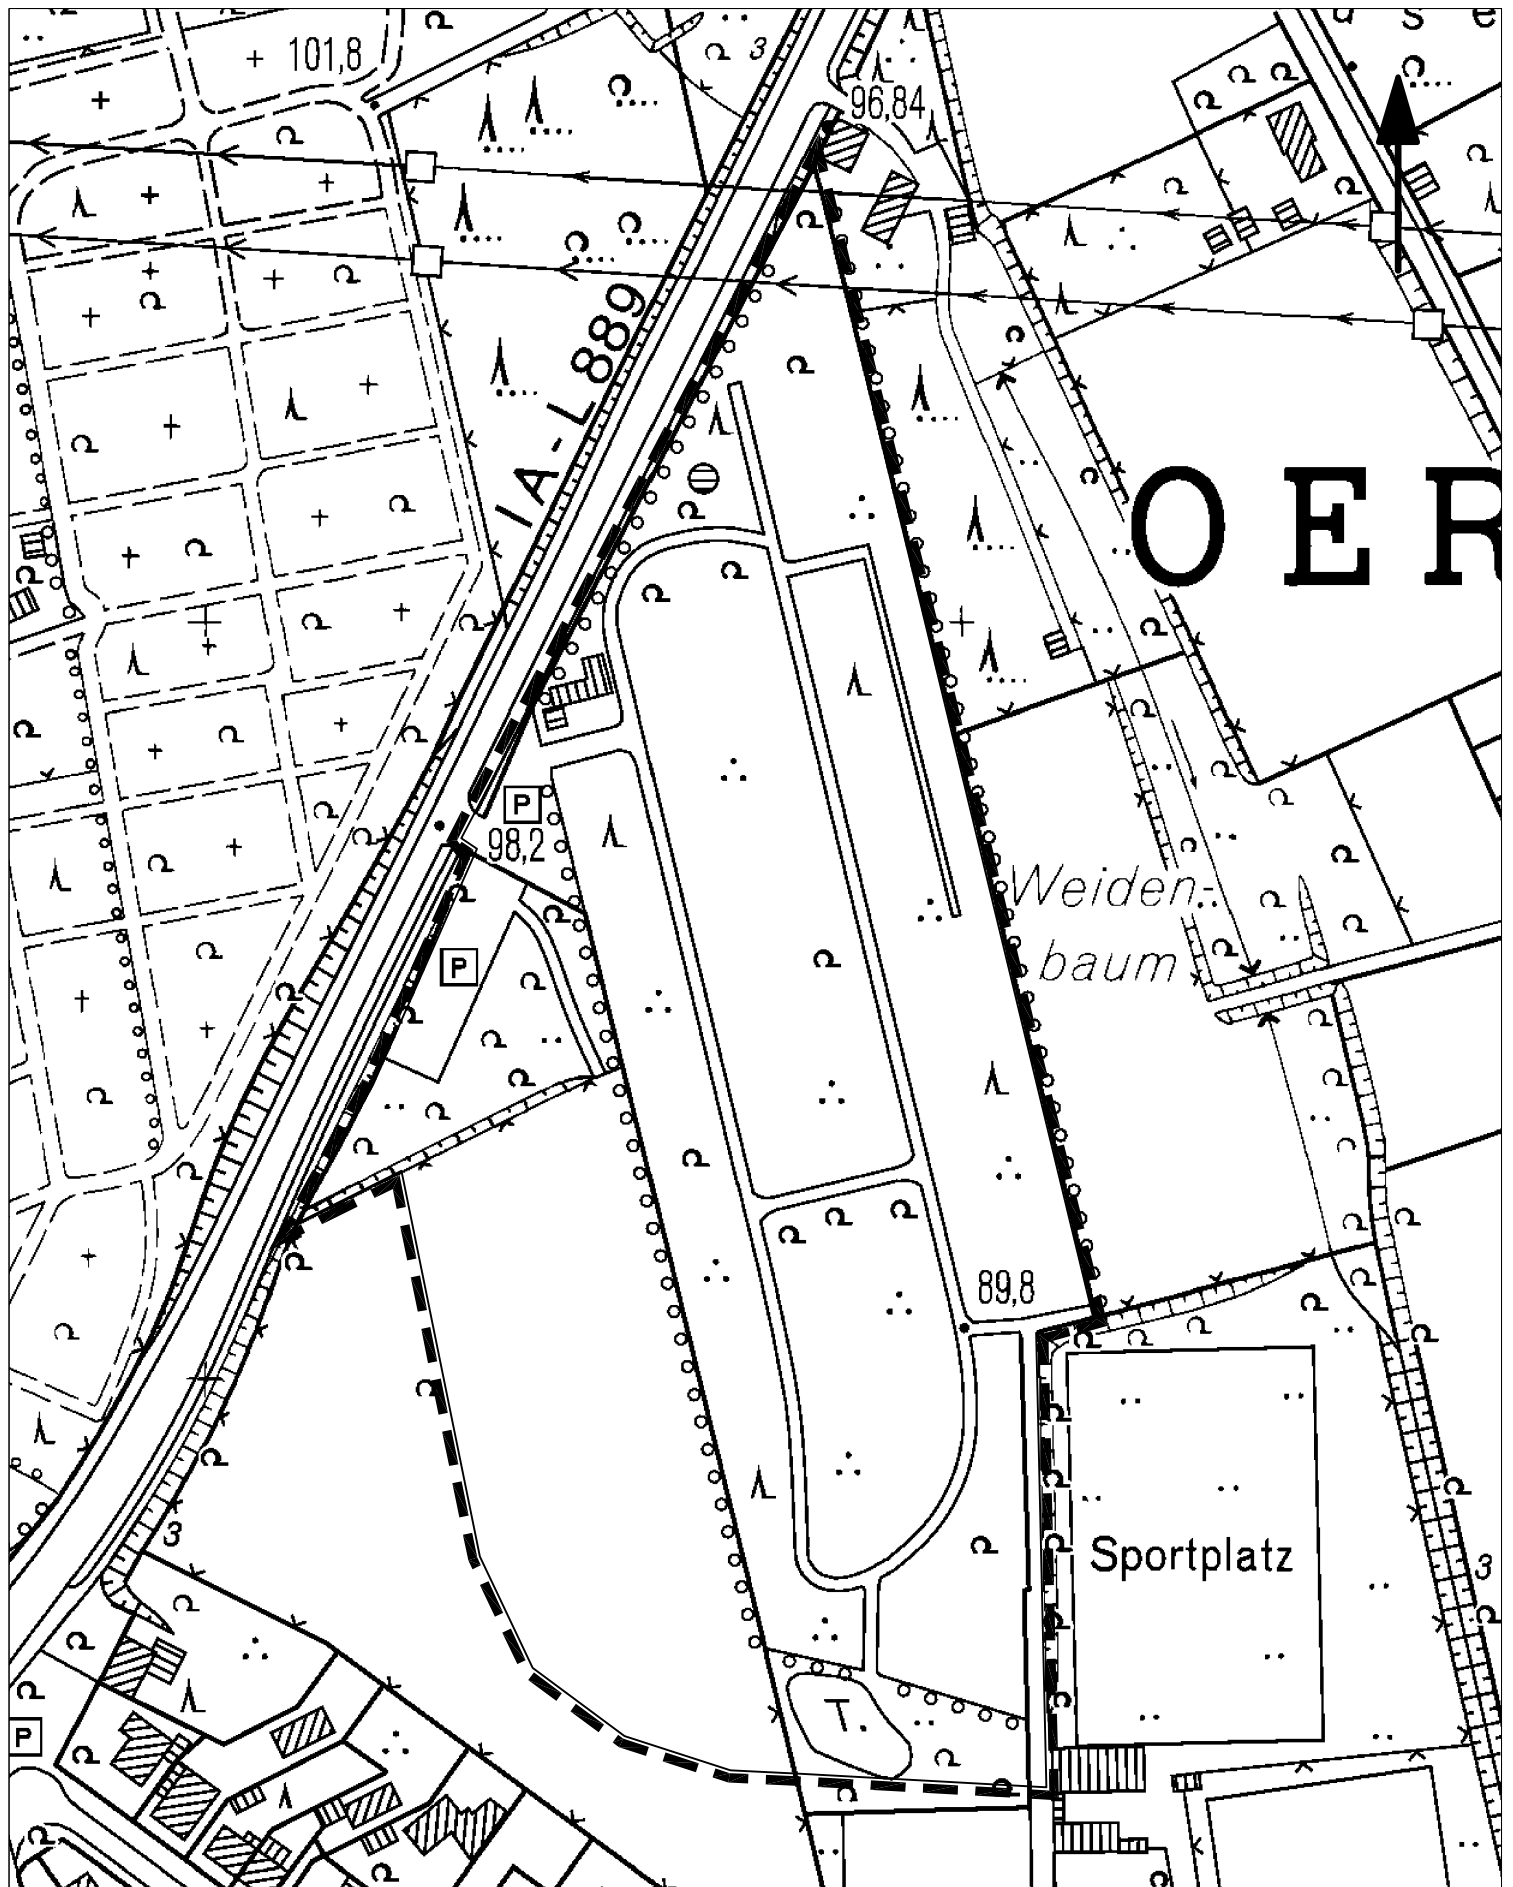

Geltungsbereich des
Bebauungsplanes Nr. 76
Gebiet: südl. der Ahsener Str. /
Dauerkleingartenanlage

Maßstab 1 : 2.000