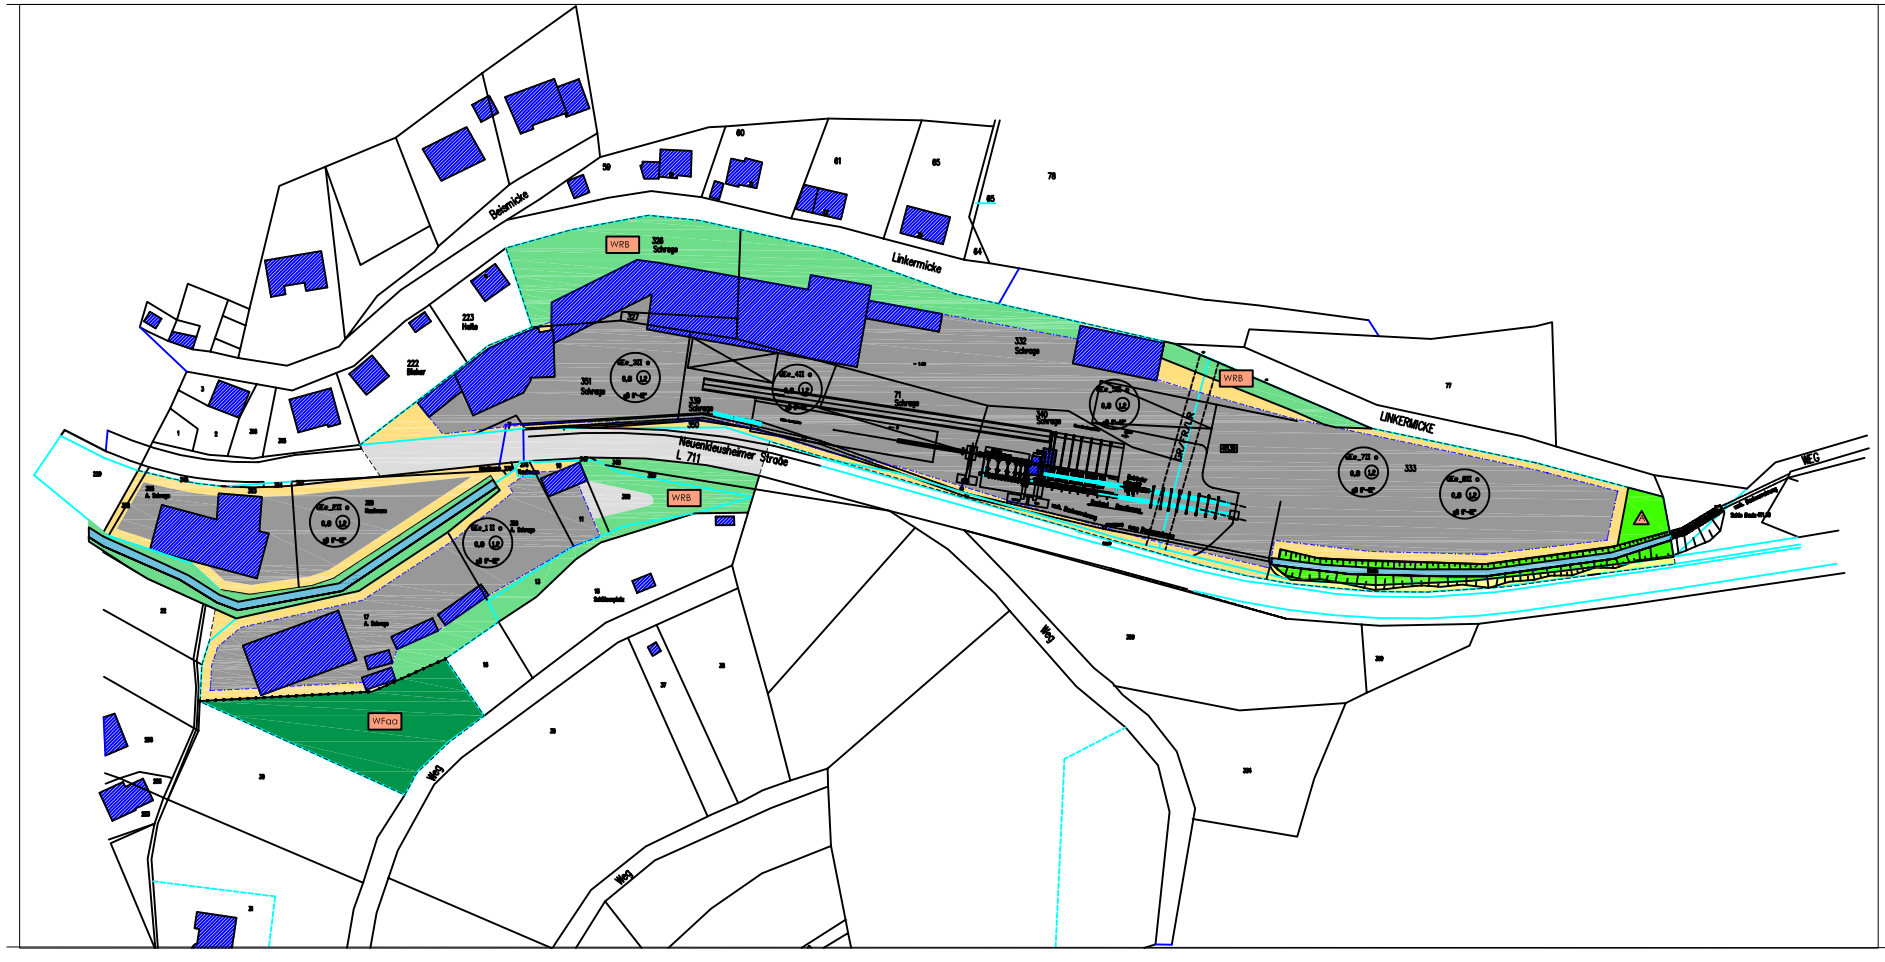

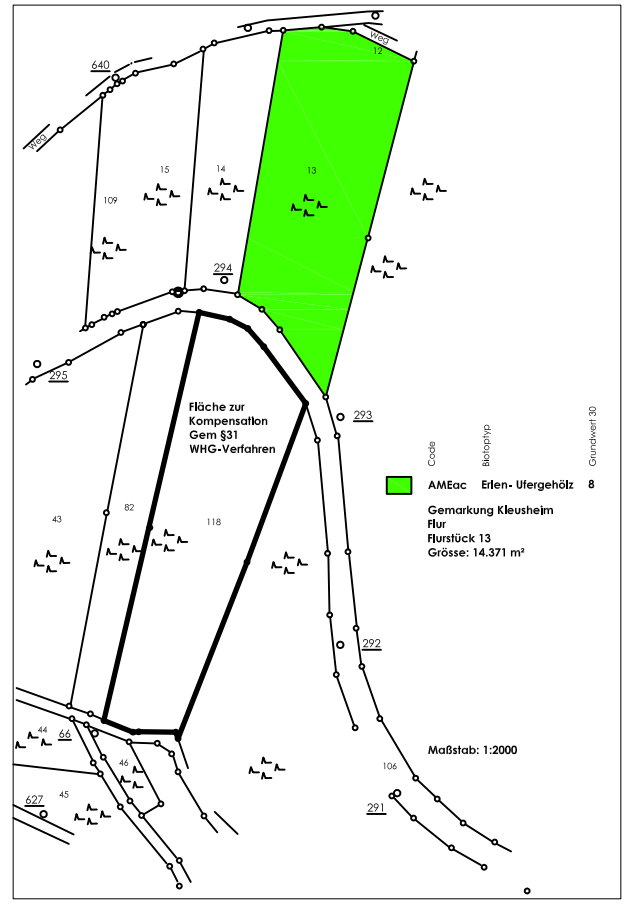

Bestand	Planung	Biotoptyp	Grundwert	Grundwert 30
		Nadelwald	2	
		Gebüsch	5	
		Erlengebüsch		5
		Bach	--	
		Kraut- und Ruderalflur	3	
		Grünfläche im Gewerbegebiet		2
		Verslegelt	0	
		Gebäude, Baufläche (Baugrenze)	0	
		Geltungsbereich des B-Planes		

Index/Datum	Änderung	Name

Plot vom :	5.12.2007	Maßstab:	Projekt Nr.
Gezeichnet:	Klug (kl)	1:1000	711-02
Bearbeitet :	C.Deppe (cd)		

Auftraggeber :

Alois Schrage GmbH
57462 Olpe- Neuenkleusheim

Projekt :

Umweltbericht
zum
Vorhaben- und Erschließungsplan Nr. 8
"Neuenkleusheim - Sägewerk Schrage" Stadt Olpe

Maßnahme

Coesfeld, den 26.09.2007

Auftraggeber Planer

Landschaftsarchitekten
Dipl.Ing. Klaus Deppe
48653 Coesfeld, Bischofsmühle 3
Fon 02541/85027 Fax 02541/85049
Info @ gruenkonzept - deppe. de