RWE

KREISSTADT OLPE
Eing. 27. Dez. 2011
Amt/Abtl. 2

RWE Westfalen-Weser-Ems Netzservice GmbH, Rheinlanddamm 24, 44139 Dortmund

Stadt Olpe
Bauordnungs- und Planungsamt
Franziskanerstraße 6
57462 Olpe/Biggesee

Spezialservice Strom

Ihre Zeichen	621.41
Ihre Nachricht	14.11.2011
Unsere Zeichen	WSW-H-LH/0222/Id/77.652/Bx
Name	Herr Iding
Telefon	0231 438-5758
Telefax	0231 438-5708
E-Mail	martin.iding@rwe.com

Dortmund, 20. Dezember 2011

10. Änderung des Flächennutzungsplans Bereich Metallwerk Friedrichsthal-Im-Grüntal
Frühzeitige Behördenbeteiligung

110-kV-Hochspannungsfreileitung Anschluss Olpe, Bl. 0222
(Maste 53 bis 56)

Sehr geehrte Damen und Herren,

im Bereich der obigen Flächennutzungsplanänderung verläuft die im Betreff genannte Hochspannungsfreileitung mit ihren 2 x 20,00 m = 40,00 m breiten bzw. 2 x 33,00 m = 66,00 m breiten Schutzstreifen.

Die Leitungsführung entnehmen Sie bitte den beigefügten Lageplänen, wobei wir darauf hinweisen, dass sich die tatsächliche Lage der Leitungsachse und somit auch das Leitungsrecht allein aus der Örtlichkeit ergeben.

Zum Bebauungsplansondergebiet „Metallwerk Friedrichsthal-Im-Grüntal" haben wir eine separate Stellungnahme abgegeben. Wir gehen davon aus, dass die von uns dort vorgebrachten Anregungen entsprechend gewürdigt werden. Zu der Darstellung gemäß der vorliegenden Flächennutzungsplanänderung haben wir somit keine weiteren Anregungen vorzubringen.

Diese Stellungnahme betrifft nur die von uns betreuten Anlagen des 110-kV-Hochspannungsnetzes.

Wir haben Ihre Anfrage an die **RWE Rhein-Ruhr Netzservice GmbH, Regionalzentrum Siegen,** weitergeleitet. Bezüglich der weiteren von RWE betreuten Anlagen erhalten Sie von dort ggf. eine gesonderte Stellungnahme.

Diese Stellungnahme ergeht im Auftrag und mit Wirkung für die RWE Deutschland AG als Eigentümerin des 110-kV-Netzes sowie für die Rhein-Ruhr Verteilnetz GmbH als Besitzerin und Betreiberin des Netzes.

RWE Westfalen-Weser-Ems
Netzservice GmbH

Rheinlanddamm 24
44139 Dortmund

T +49(0)231/4 38-0 60
F +49(0)231/4 38-30 60
I www.rwe.com

Geschäftsführung:
Klaus Engelbertz
Winfried Meens

Sitz der Gesellschaft:
Dortmund
Eingetragen beim
Amtsgericht Dortmund
Handelsregister-Nr.
HR B 16043

Bankverbindung:
Commerzbank Dortmund
BLZ 440 400 37
Kto.-Nr. 352 0830 00
BIC: COBADEFF440
IBAN:
DE81 4404 0037 0352 0830 00

USt.-IdNr. DE 8137 61 3i¥Á

RWE

Für weitere Fragen stehen wir Ihnen gerne zur Verfügung.

Freundliche Grüße

RWE Westfalen-Weser-Ems
Netzservice GmbH

Anlage

Verteiler
Bl. 0222
Akte ??
WSW-T-ND
WSW-H-LD-Ge
WSW-H-LP-Do

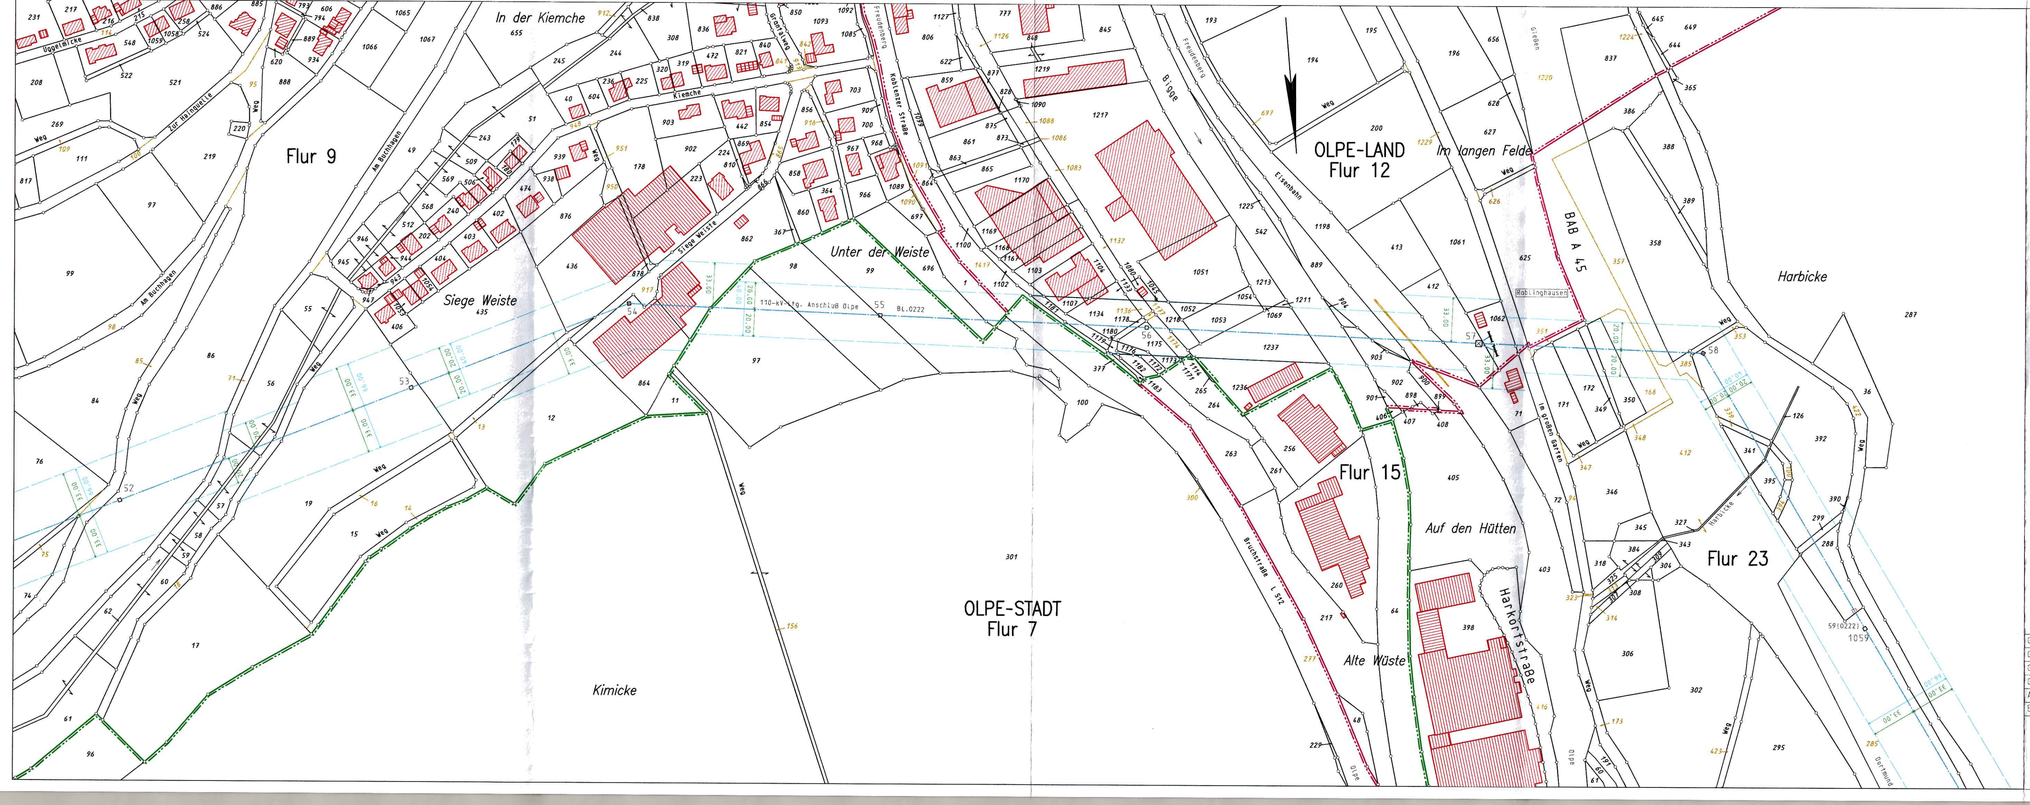

RWE

Blatt 7

110-kV-Hochspannungsfreileitung

Anschluß Olpe
BL.0222

Abschnitt: Pkt.Altenkleusheim – Röblinghausen
Abschnitt: Röblinghausen – Pkt.Olpe

Lageplan

1:2000

von Mast 52 bis Mast 1059

Gemarkung	:	OLPE-LAND	OLPE-STADT
Gemeinde Verbandsgmd.	:	Olpe	Olpe
Kreis	:	Olpe	Olpe
Reg.-Bez.	:	Arnsberg	Arnsberg
Land	:	Nordrhein-Westfalen	Nordrhein-Westfalen
Katasteramt	:	Olpe	Olpe
Grundbuchamt	:	Kreis Olpe	Kreis Olpe

Leitungsachse — Tragmast — Abspannmast
Tragmast — Abspannmast

Schutzstreifen: erstmals zu beschränkende Grundstücksfläche; bereits beschränkte Schutzstreifenfläche

Geändert:		
Geändert:		
Geändert:		
Geändert:		
Ausgabe:	18.11.11	10:00:22
Erstellt:	16.01.99	13:58:22

RWE WSW-H-L

RWE WSW-H-L