




10. Änderung des Flächennutzungsplanes der Kreisstadt Olpe

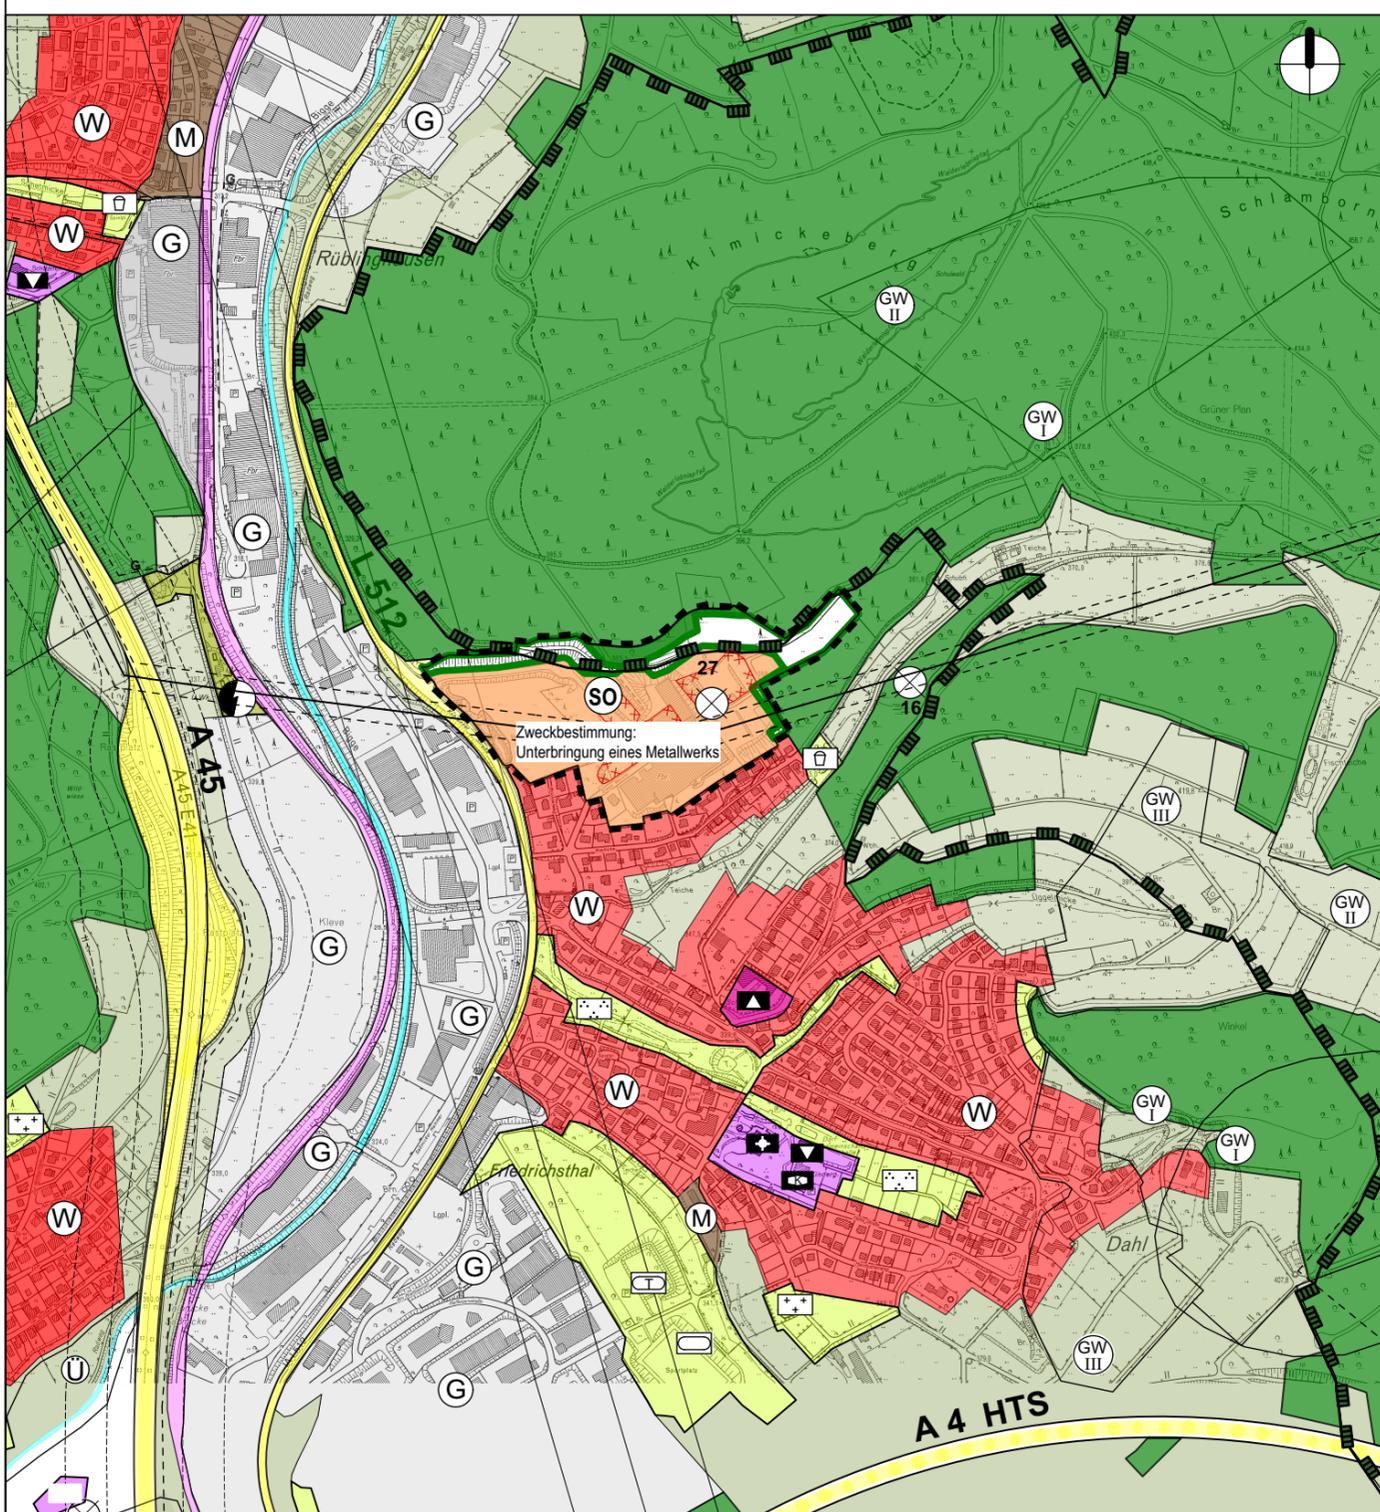

1. Aufstellungsbeschluss Der Ausschuss Umwelt, Planen, Bauen der Kreisstadt Olpe hat am 29.09.2011 nach § 2 (1) BauGB beschlossen, die 10. Änderung des Flächennutzungsplans durchzuführen.	Olpe, 06.09.2018 Der Bürgermeister I. V. gez. Feldner Technische Beigeordnete
2. Frühzeitige Öffentlichkeits- und Behördenbeteiligung Der Ausschuss Umwelt, Planen, Bauen der Kreisstadt Olpe hat am 29.09.2011 beschlossen, die frühzeitige Beteiligung der Öffentlichkeit nach § 3 (1) BauGB und die frühzeitige Behördenbeteiligung nach § 4 (1) BauGB durchzuführen.	Olpe, 06.09.2018 Der Bürgermeister I. V. gez. Feldner Technische Beigeordnete
3. Auslegungsbeschluss Der Ausschuss Umwelt, Planen, Bauen der Kreisstadt Olpe hat am 18.06.2015 dem Planentwurf zugestimmt und die öffentliche Auslegung nach § 3 (2) BauGB beschlossen.	Olpe, 06.09.2018 Der Bürgermeister I. V. gez. Feldner Technische Beigeordnete
4. Öffentliche Auslegung Der Planentwurf mit der Begründung hat nach § 3 (2) BauGB in der Zeit vom 30.11.2015 bis 08.01.2016 öffentlich ausgelegt.	Olpe, 06.09.2018 Der Bürgermeister I. V. gez. Feldner Technische Beigeordnete
5. Behördenbeteiligung Die Behörden und sonstigen Träger öffentlicher Belange sind nach § 4 (2) BauGB am Verfahren beteiligt worden.	Olpe, 06.09.2018 Der Bürgermeister I. V. gez. Feldner Technische Beigeordnete
6. Erneuter Auslegungsbeschluss Der Ausschuss Umwelt, Planen, Bauen der Kreisstadt Olpe hat am 13.09.2018 dem Planentwurf zugestimmt und die erneute öffentliche Auslegung nach § 3 (2) BauGB beschlossen.	Olpe, 30.11.2018 Der Bürgermeister I. V. gez. Feldner Technische Beigeordnete

7. Erneute öffentliche Auslegung (2. Offenlage) Der Planentwurf mit der Begründung hat nach § 3 (2) BauGB in der Zeit vom 18.10.2018 bis 19.11.2018 erneut öffentlich ausgelegt.	Olpe, 30.11.2018 Der Bürgermeister I. V. gez. Feldner Technische Beigeordnete
8. Erneute Behördenbeteiligung Die Behörden und sonstigen Träger öffentlicher Belange sind nach § 4 (2) BauGB erneut am Verfahren beteiligt worden.	Olpe, 30.11.2018 Der Bürgermeister I. V. gez. Feldner Technische Beigeordnete
9. Feststellungsbeschluss Die Stadtverordnetenversammlung der Kreisstadt Olpe hat am 13.12.2018 nach § 3 (2) Satz 4 BauGB die fristgemäß abgegebenen Stellungnahmen geprüft und diese Änderung des Flächennutzungsplans festgestellt.	Olpe, 07.01.2019 gez. Weber Bürgermeister gez. Schnütgen Schriftführer
10. Genehmigung Nach § 6 (1) BauGB ist diese Änderung des Flächennutzungsplans mit Verfügung vom 16.04.2019, Az.: 35.2.1-1.4-0E - 2/19, genehmigt worden.	Arnsberg, 16.04.2019 Bezirksregierung Arnsberg, I. A. gez. Heyn
11. Bekanntmachung Die Genehmigung dieser Änderung des Flächennutzungsplans ist nach § 6 (5) BauGB am 19.09.2019 ortsüblich bekannt gemacht worden. In der Bekanntmachung ist auf die Voraussetzung für die Geltendmachung der Verletzung von Verfahrens- und Formvorschriften sowie Mängeln der Abwägung sowie die Rechtsfolgen hingewiesen worden.	Olpe, 20.09.2019 Der Bürgermeister I. V. gez. Feldner Technische Beigeordnete

Legende

- Geltungsbereich 10. FNP-Änderung
- Sondergebiet (SO)
Zweckbestimmung: 'Unterbringung eines Metallwerks'
- Flächen für Wald
- Flächen für Ausgleichsmaßnahmen
- 110 kv Leitung (Bestand)
- Altablagerung (Ziff. 27 Krs. Olpe)
- Landschaftsschutzgebiet (Gebietsnr. 345041)
- Nordpfeil

10. Änderung des Flächennutzungsplans der Kreisstadt Olpe

Sondergebiet Metallwerk
Friedrichsthal - Im Grüntal

Stand: Planfassung

Maßstab 1 : 10.000 26.11.2018