



23. Änderung des Flächennutzungsplanes der Kreisstadt Olpe "Gewerbepark Hüppcherhammer"

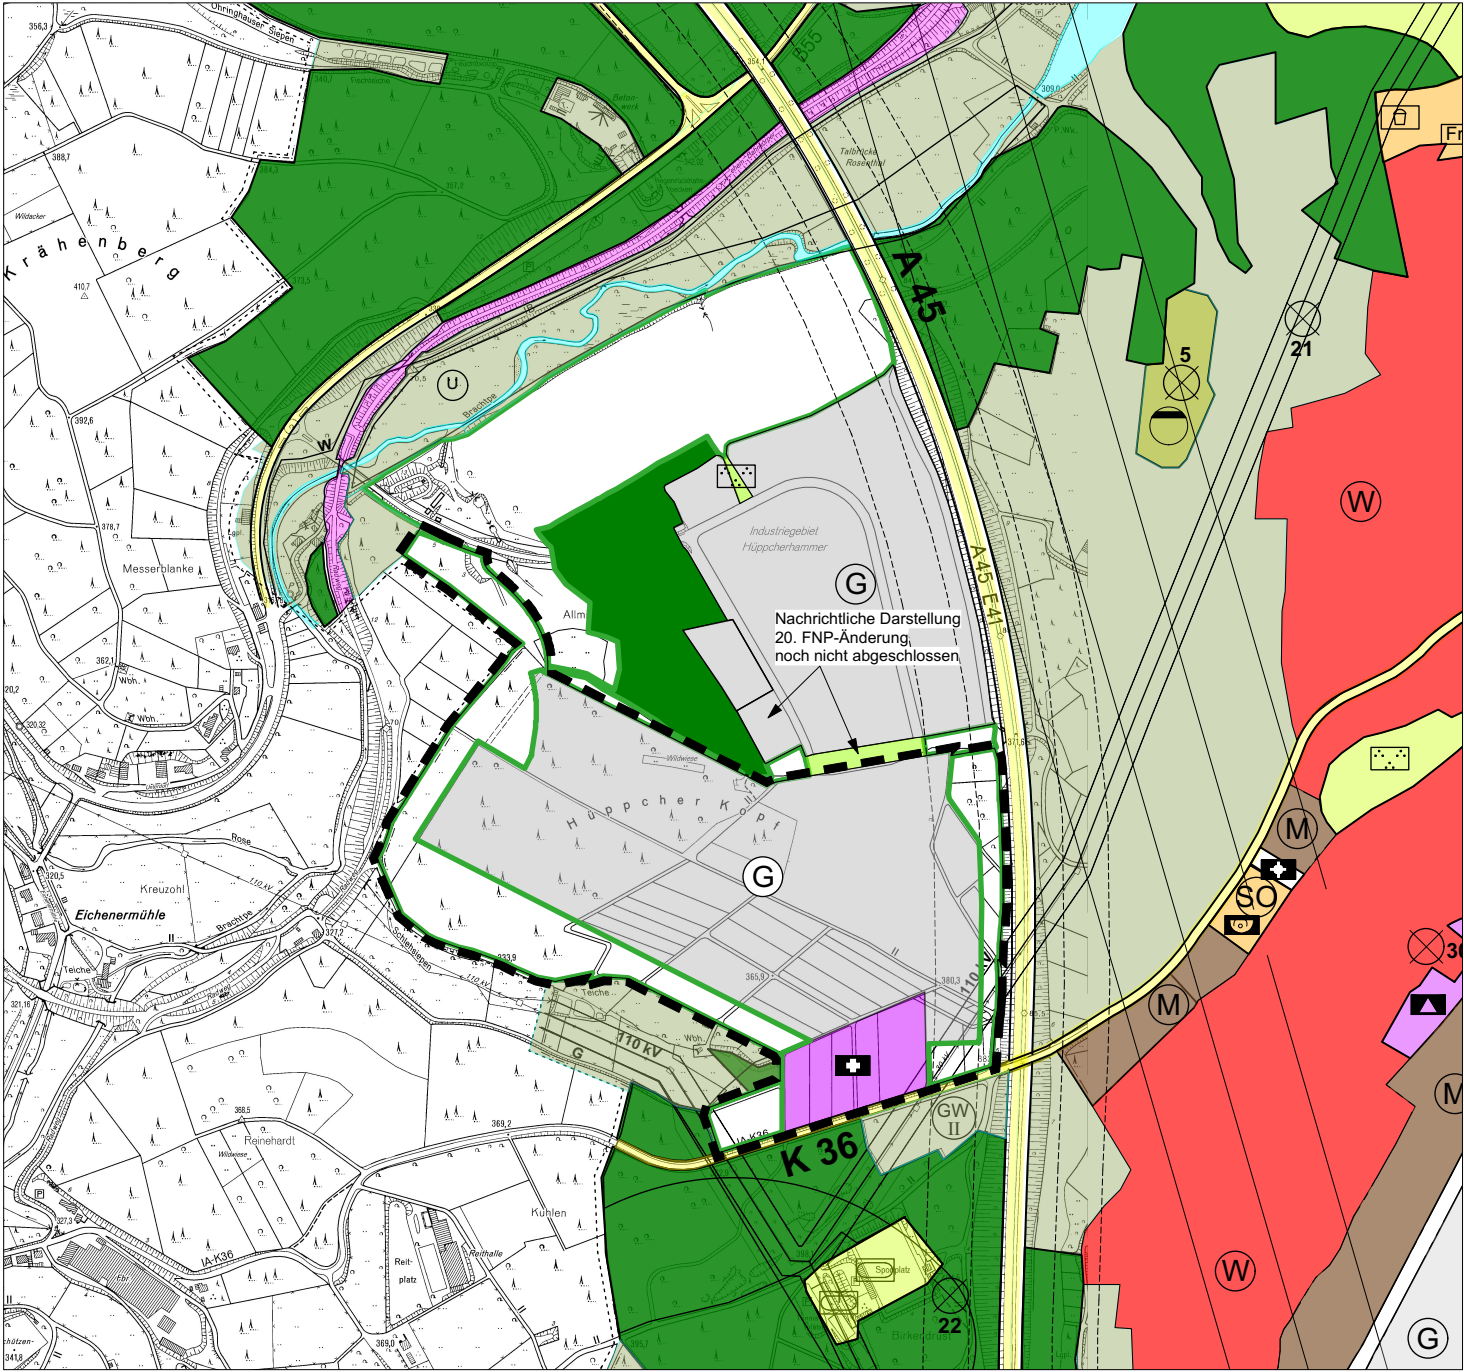

z. Zt. wirksame Fassung: 8. Änderung des Flächennutzungsplanes

Änderungsbereich

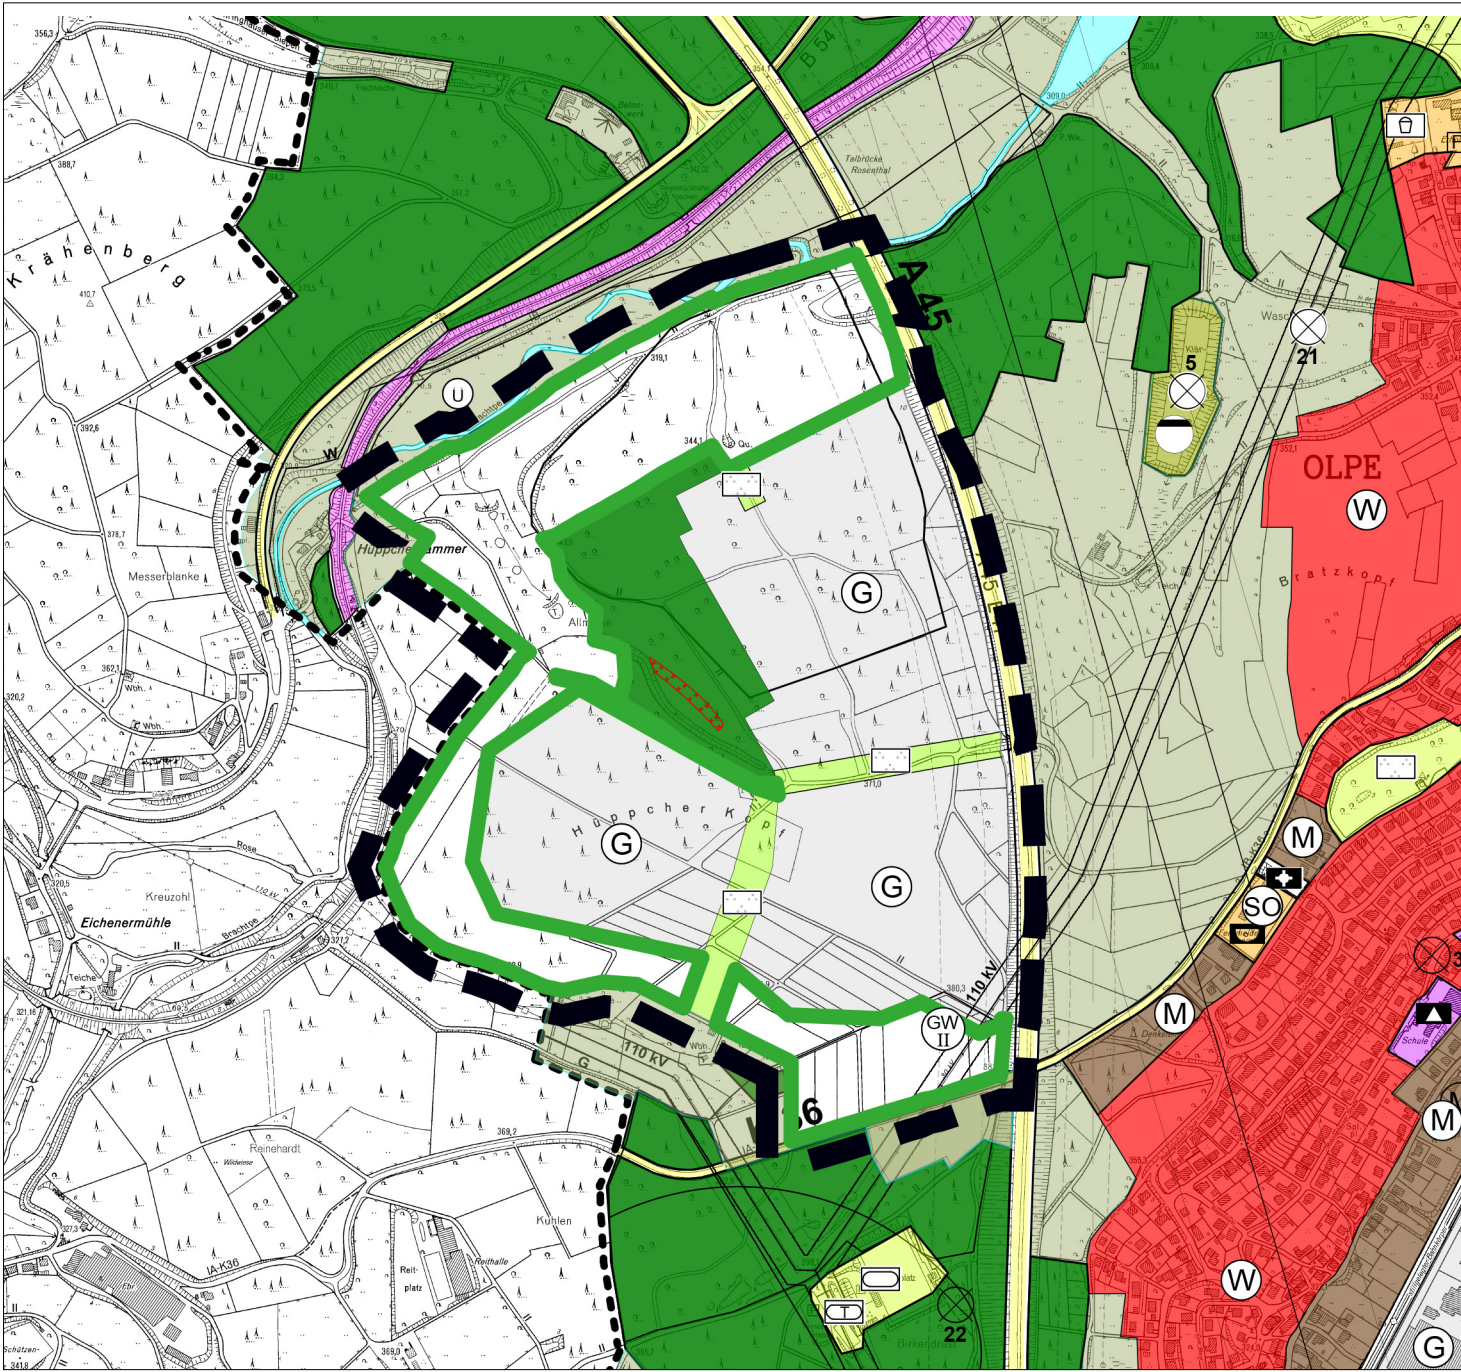

Legende

Grenze des Änderungsbereichs

Gewerbliche Bauflächen

Flächen für Maßnahmen zum Schutz, zur Pflege und zur Entwicklung von Boden, Natur und Landschaft

Flächen für den Gemeinbedarf

Zweckbestimmung: gesundheitlichen Zwecken dienende Gebäude und Einrichtungen / Notfallzentrum

Grundwasser- und Quellschutzgebiet 491275 Rüblinghausen - ST Schlehsiepen, Schutzzone 2

23. Änderung des Flächennutzungsplanes der Kreisstadt Olpe

"2. Änderung und Erweiterung Gewerbepark Hüppcherhammer"

Maßstab 1 : 10.000 Stand: Vorentwurf, 06.02.2020