


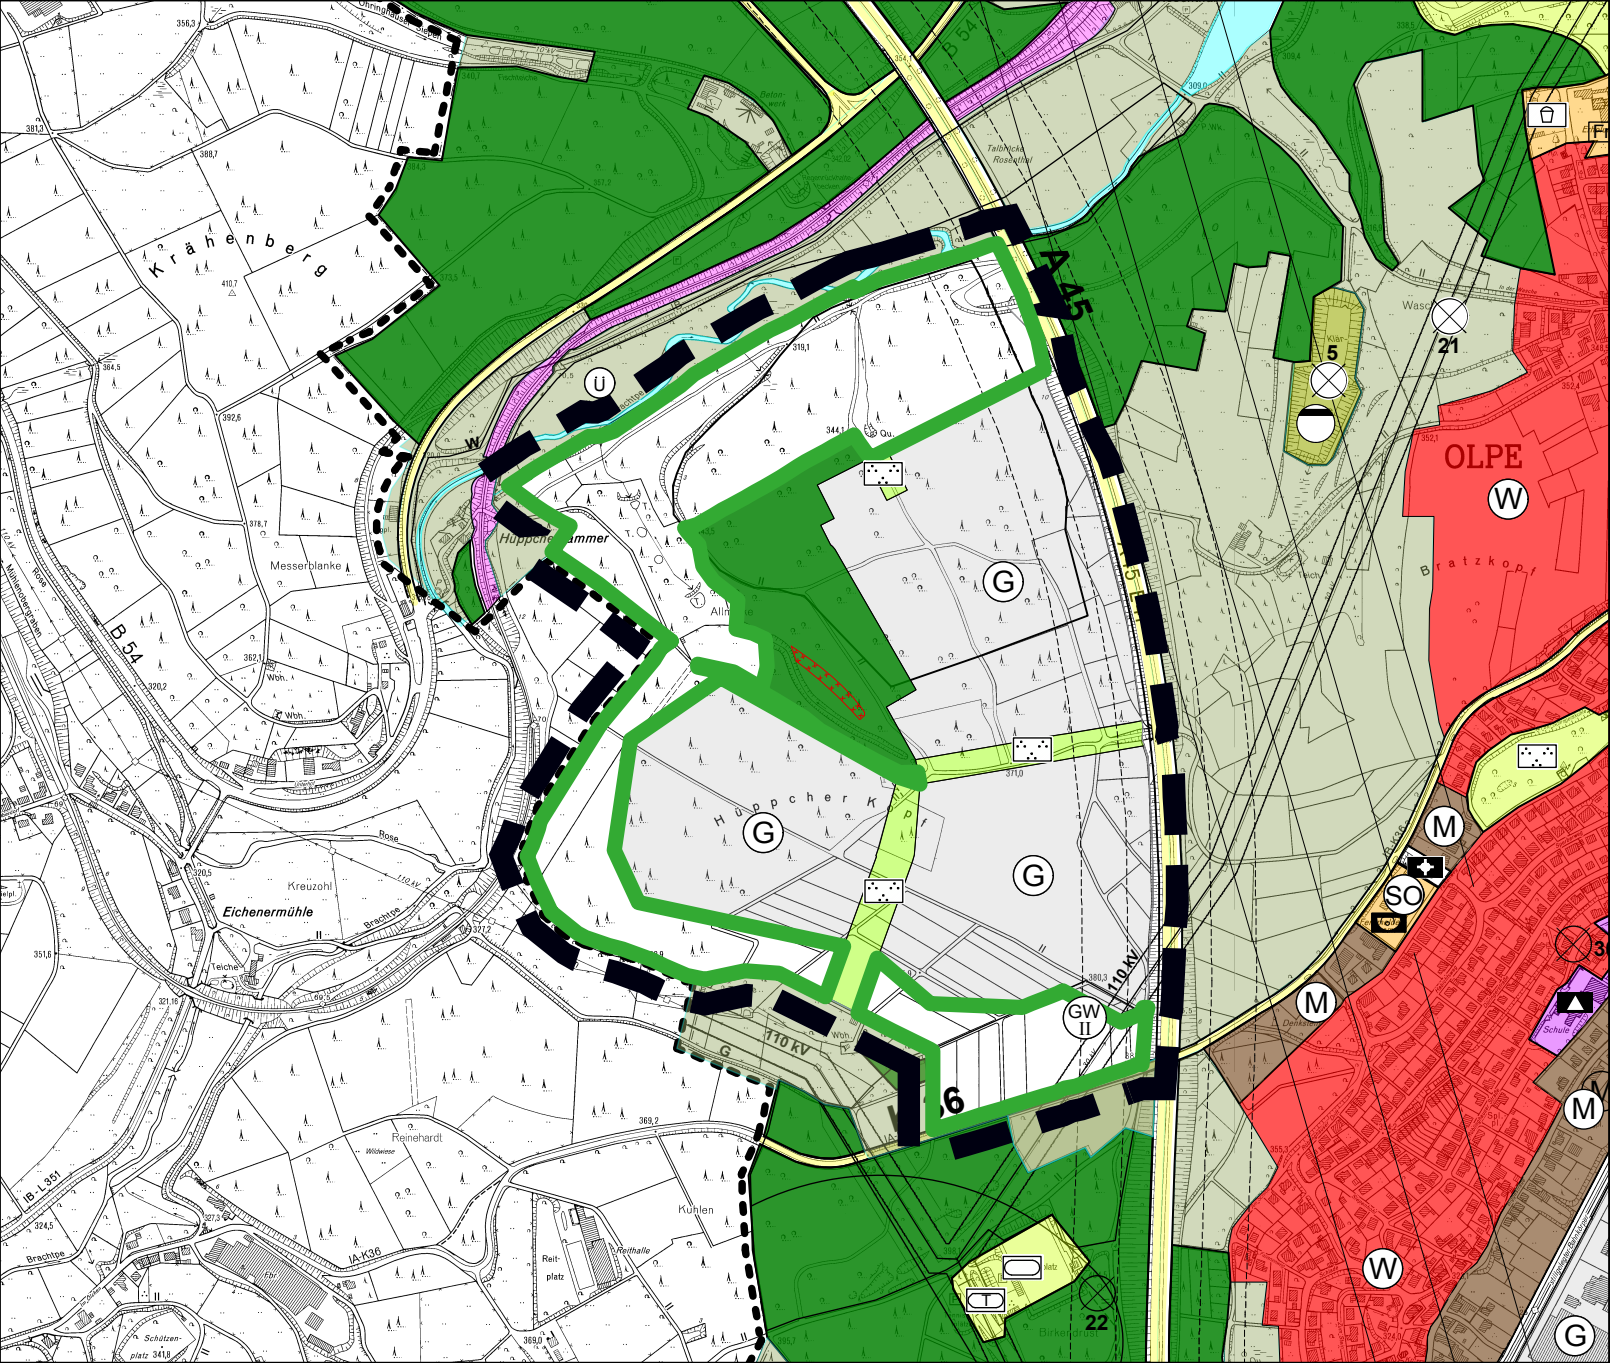

1. Aufstellungsbeschluss Der Ausschuss Umwelt, Planen, Bauen der Kreisstadt Olpe hat am 21.02.2008 nach § 2 (1) BauGB beschlossen, die 8. Änderung des Flächennutzungsplans durchzuführen.	Olpe, 25.02.2008 Der Bürgermeister I. V. gez. Knaebel Technischer Beigeordneter
2. Frühzeitige Öffentlichkeits- und Behördenbeteiligung Der Ausschuss Umwelt, Planen, Bauen der Kreisstadt Olpe hat am 21.02.2008 beschlossen, die frühzeitige Beteiligung der Öffentlichkeit nach § 3 (1) BauGB und die frühzeitige Behördenbeteiligung nach § 4 (1) BauGB durchzuführen.	Olpe, 25.02.2008 Der Bürgermeister I. V. gez. Knaebel Technischer Beigeordneter
3. Auslegungbeschluss Der Ausschuss Umwelt, Planen, Bauen der Kreisstadt Olpe hat am 30.10.2008 dem Planentwurf zugestimmt und die öffentliche Auslegung nach § 3 (2) BauGB beschlossen.	Olpe, 05.11.2008 Der Bürgermeister I. V. gez. Knaebel Technischer Beigeordneter
4. Öffentliche Auslegung Der Planentwurf mit der Begründung hat nach § 3 (2) BauGB in der Zeit vom 20.11.2008 bis 23.12.2008 öffentlich ausgelegen.	Olpe, 29.01.2009 Der Bürgermeister I. V. gez. Knaebel Technischer Beigeordneter
Legende ■ ■ ■ Änderungsbereich G gewerbliche Baufläche Flächen für Ausgleichsmaßnahmen Flächen für Wald öffentliche Grünfläche (Park) Altablagerung (Ziff. 6-099 Krs. Olpe) ----- Stadtgrenze Olpe - Drolshagen	

5. Behördenbeteiligung Die Behörden und sonstigen Träger öffentlicher Belange sind nach § 4 (2) BauGB am Verfahren beteiligt worden.	Olpe, 29.01.2009 Der Bürgermeister I. V. gez. Knaebel Technischer Beigeordneter
6. Feststellungsbeschluss Die Stadtverordnetenversammlung der Kreisstadt Olpe hat am 18.02.2009 nach § 3 (2) Satz 4 BauGB die fristgemäß abgegebenen Stellungnahmen geprüft und diese Änderung des Flächennutzungsplans festgestellt.	Olpe, 20.02.2009 gez. Müller Bürgermeister gez. Schnüttgen Schriftführer
7. Genehmigung Nach § 6 (1) BauGB ist diese Änderung des Flächen-nutzungsplans mit Verfügung vom 05.05.2009, Az.: 35.2.1-1.4-OE-3/09, genehmigt worden.	Arnsberg, 05.05.2009 Bezirksregierung Arnsberg, I. A. gez. Grossert
8. Bekanntmachung Die Genehmigung dieser Änderung des Flächennutzungs-plans ist nach § 6 (5) BauGB am 02.06.2009 ortsüblich bekannt gemacht worden. In der Bekanntmachung ist auf die Voraussetzung für die Geltendmachung der Verletzung von Verfahrens- und Formvorschriften sowie Mängeln der Abwägung sowie die Rechtsfolgen hingewiesen worden.	Olpe, 02.06.2009 Der Bürgermeister I. V. gez. Knaebel Technischer Beigeordneter
8. Änderung des Flächennutzungs- planes der Kreisstadt Olpe Gewerbepark Hüppcherhammer Maßstab 1:10.000	