Anhang 3: Ergebniskarte: Haselmausuntersuchung in der potentiellen Ausgleichsfläche

zur 2. Änderung und Erweiterung des Bebauungsplans Nr. 100 "Gewerbepark Hüppcherhammer" der Kreisstadt Olpe

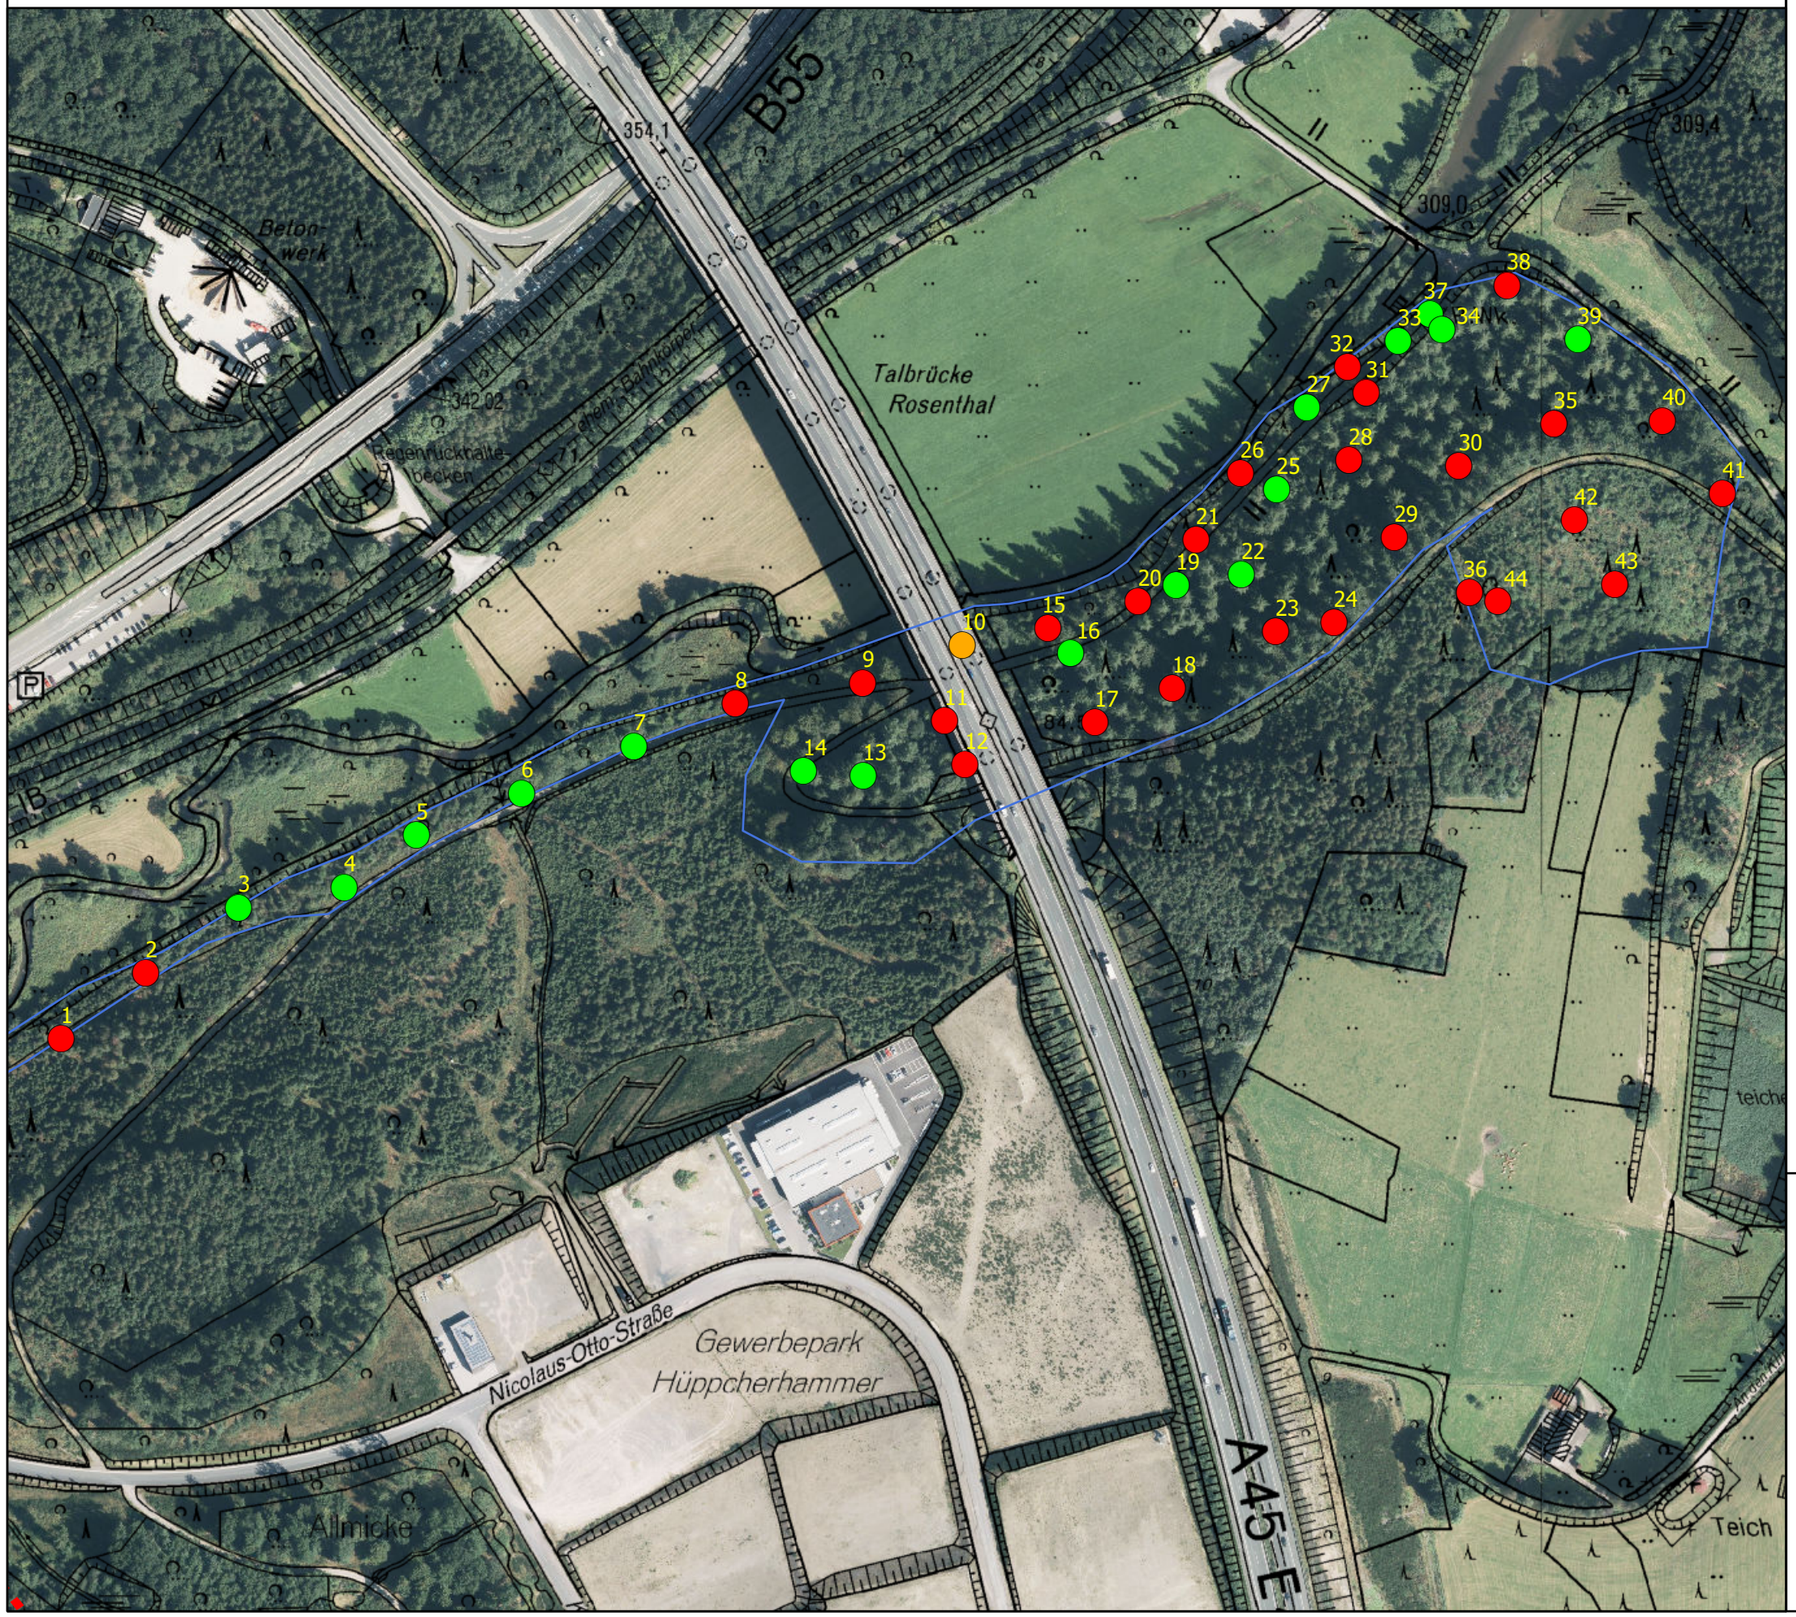

Legende

Haselmaustubes

1-90 Nummerierung der Tubes

Kein Besatz

lockeres Nest, nicht definiert

Haselmausnest

auftraggeber:	Interkommunaler Gewerbepark Hüppcherhammer GmbH Franziskanerstraße 6 57462 Olpe
projekt:	2. Änderung und Erweiterung des Bebauungsplans Nr. 100 "Gewerbepark Hüppcherhammer" der Kreisstadt Olpe
karte:	Haselmausuntersuchung in der potentiellen Ausgleichsfläche

maßstab:	planmaße:	datum:
1:3.000	42,0 x 59,4 cm	31.10.2019

auftraggeber:	auftragnehmer:	projektnummer:
		1046

HKR
Stephan Müller
Landschaftsarchitekten

Kaiserstraße 28
51545 Waldbröl

Tel: 02297-9008-20
Fax: 02297-9008-28

www.hkr-landschaftsarchitekten.de
info@h-k-reichshof.de