

**Von:** Thomalla, Kai

**Zeitpunkt:** 31.08.2020 08:10

**An:** Mester, Thomas

**Kopie:** Quast, Winfried

**Betreff:** WG: FNP 23. Änd. Bereich Gewerbepark Hüppcherhammer 2. Änd. und Erweiterung, 2. und 3. BA

**Anhänge:** LP-02220008-S.PDF; LP-02220009-S.PDF; LP-12220003.PDF; Stellungnahme.pdf

**Von:** johann.rutz@westnetz.de [mailto:johann.rutz@westnetz.de]

**Gesendet:** Montag, 31. August 2020 07:48

**An:** Thomalla, Kai

**Betreff:** FNP 23. Änd. Bereich Gewerbepark Hüppcherhammer 2. Änd. und Erweiterung, 2. und 3. BA

Sehr geehrte Damen und Herren,

als Anlage erhalten Sie unsere Stellungnahme mit den dazugehörigen Anlagen in obiger Angelegenheit.

Fragen richten sie bitte per Mail an [Stellungnahmen@Westnetz.de](mailto:Stellungnahmen@Westnetz.de)

Hierzu bitten wir Sie im Betreff die Vorgangsnummer: 138754 zu nennen.

Diese Stellungnahme betrifft nur die von uns betreuten Anlagen des 110-kV-Hochspannungsnetzes.

Mit freundlichen Grüßen

Westnetz GmbH

DRW-S-LK-TM

Florianstraße 15 – 21

44139 Dortmund

Geschäftsführung: Diddo Diddens, Dr. Jürgen Gröner, Dr. Stefan Küppers  
Sitz der Gesellschaft: Dortmund

Eingetragen beim Amtsgericht Dortmund

Handelsregister-Nr. HRB 30872

USt-IdNr. DE 325265170



Teil von **innogy**

Westnetz GmbH • Florianstraße 15-21 • 44139 Dortmund

Stadt Olpe  
Bauordnungs- und Planungsamt  
Franziskanerstraße 6  
57462 Olpe

## Spezialservice Strom

Ihre Zeichen:	621.41
Ihre Nachricht:	12.08.2020
Unsere Zeichen:	DRW-S-LK/1222/Ru/138.754/Ts
Name:	Herr Rutz
Telefon:	0231 438-2242
Telefax:	0231 438-5789
E-Mail:	Stellungnahmen@Westnetz.de

Dortmund, 28. August 2020

### Flächennutzungsplan 23. Änderung Bereich Gewerbepark Hüppcherhammer 2. und 3. Bauabschnitt Frühzeitige Behördenbeteiligung

1. 110-kV-Hochspannungsfreileitung Anschluss Olpe, Bl. 0222 (Maste 64 bis 67)
2. 110-kV-Hochspannungsfreileitung Drolshagen - Pkt. Olpe Süd, Bl. 1222 (Maste 20 bis 23)

Sehr geehrte Damen und Herren,

der Geltungsbereich des oben genannten Flächennutzungsplanes liegt teilweise im Schutzstreifen der im Betreff genannten Hochspannungsfreileitungen.

Die Leitungsführungen entnehmen Sie bitte den beigefügten Lageplänen, wobei wir darauf hinweisen, dass sich die tatsächliche Lage der Leitungsachsen und somit auch die Leitungsrechte allein aus der Örtlichkeit ergeben.

Bezüglich der 23. Änderung des o. g. Flächennutzungsplanes, bitten wir Sie folgendes zu berücksichtigen:

- Einwirkungen und Maßnahmen, die den Bestand oder Betrieb der Leitungen beeinträchtigen oder gefährden, dürfen nicht vorgenommen werden.
- Die Leitungen und die Maststandorte müssen jederzeit zugänglich bleiben, insbesondere ist eine Zufahrt auch für schwere Fahrzeuge zu gewährleisten.
- Alle geplanten Einzelmaßnahmen im Bereich der Leitungen, insbesondere Geländeneiveaurenderungen oder Anpflanzungsmaßnahmen, bedürfen unserer Zustimmung.

Wir bitten um weitere Beteiligung im Bauleitplanverfahren.

Wir bitten Sie, uns baureife Planunterlagen mit entsprechenden Schnittzeichnungen und Höhenangaben (NHN-Höhen) zur Prüfung und Stellungnahme zuzusenden.

#### Westnetz GmbH

Florianstraße 15–21 • 44139 Dortmund • T 0800 93786389 • westnetz.de

**Geschäftsführung** Diddo Diddens • Dr. Jürgen Gröner • Dr. Stefan Küppers

**Sitz der Gesellschaft** Dortmund • Eingetragen beim Amtsgericht Dortmund • Handelsregister-Nr. HRB 30872

**Bankverbindung** Commerzbank Essen • BIC COBADEFF360 • IBAN DE02 3604 0039 0142 0934 00

Gläubiger-IdNr. DE44ZZZ00002236870 • USt-IdNr. DE325265170

TsRu200828.e02 Stadt Olpe Bl. 1222





Teil von **innogy**

Seite 2 von 2

Wir haben Ihre Unterlagen an die **Westnetz GmbH, Regionalzentrum Sieg**, weitergeleitet. Bezüglich der weiteren von der Westnetz betreuten Anlagen erhalten Sie von dort ggf. eine gesonderte Stellungnahme.

Diese Stellungnahme betrifft nur die von uns betreuten Anlagen des 110-kV-Netzes.

Für weitere Fragen stehen wir Ihnen gerne zur Verfügung.

Mit freundlichen Grüßen

Westnetz GmbH

*i.V. M. Heij*

*i.A. Runt*

**Anlage**

Lageplan, Maßstab 1 : 2000

**Verteiler**

Bl. 1222, Bl. 0222

Informationen zu Maßnahmen zur Steigerung der Energieeffizienz und der Energieeinsparung mit Vergleichswerten zum Energieverbrauch sowie Kontaktmöglichkeiten zu Einrichtungen, die ebenfalls Angaben über angebotene Energieeffizienzmaßnahmen, Endkunden-Vergleichsprofile sowie gegebenenfalls technische Spezifikationen von energiebetriebenen Geräten bereitstellen, erhalten Sie auf folgender Internetseite: [www.edl-netz.de](http://www.edl-netz.de)




# Legende

- Staatsgrenze
- Landesgrenze
- Reg.-Bez. Grenze
- Kreisgrenze
- Gemeindegrenze
- Gemarkungsgrenze
- Flurgrenze

- Legende TK25, Lageplan**
- 380 kV - Freileitung
  - 220 kV - Freileitung
  - 110 kV - Freileitung
  - 380 kV - Freileitung fremd mit Sachsatz
  - 220 kV - Freileitung fremd mit Sachsatz
  - 110 kV - Freileitung fremd mit Sachsatz
  - 380 kV - Freileitung fremd mit eigenem Stromkreis
  - 220 kV - Freileitung fremd mit eigenem Stromkreis
  - 110 kV - Freileitung fremd mit eigenem Stromkreis
  - 380 kV - Kabel
  - 220 kV - Kabel
  - 110 kV - Kabel
  - 30 kV - Freileitung


- UA 110 kV
- UA 220/380 kV
- UA 220/380 kV
- Steinkohlekraftwerk
- Braunkohlekraftwerk
- Wasserkraftwerk
- Kernenergiekraftwerk
- Gas-Ölkraftwerk
- Windvorrangflächen

Pkt. Name	Punktbezeichnung
	30 kV - Freileitung

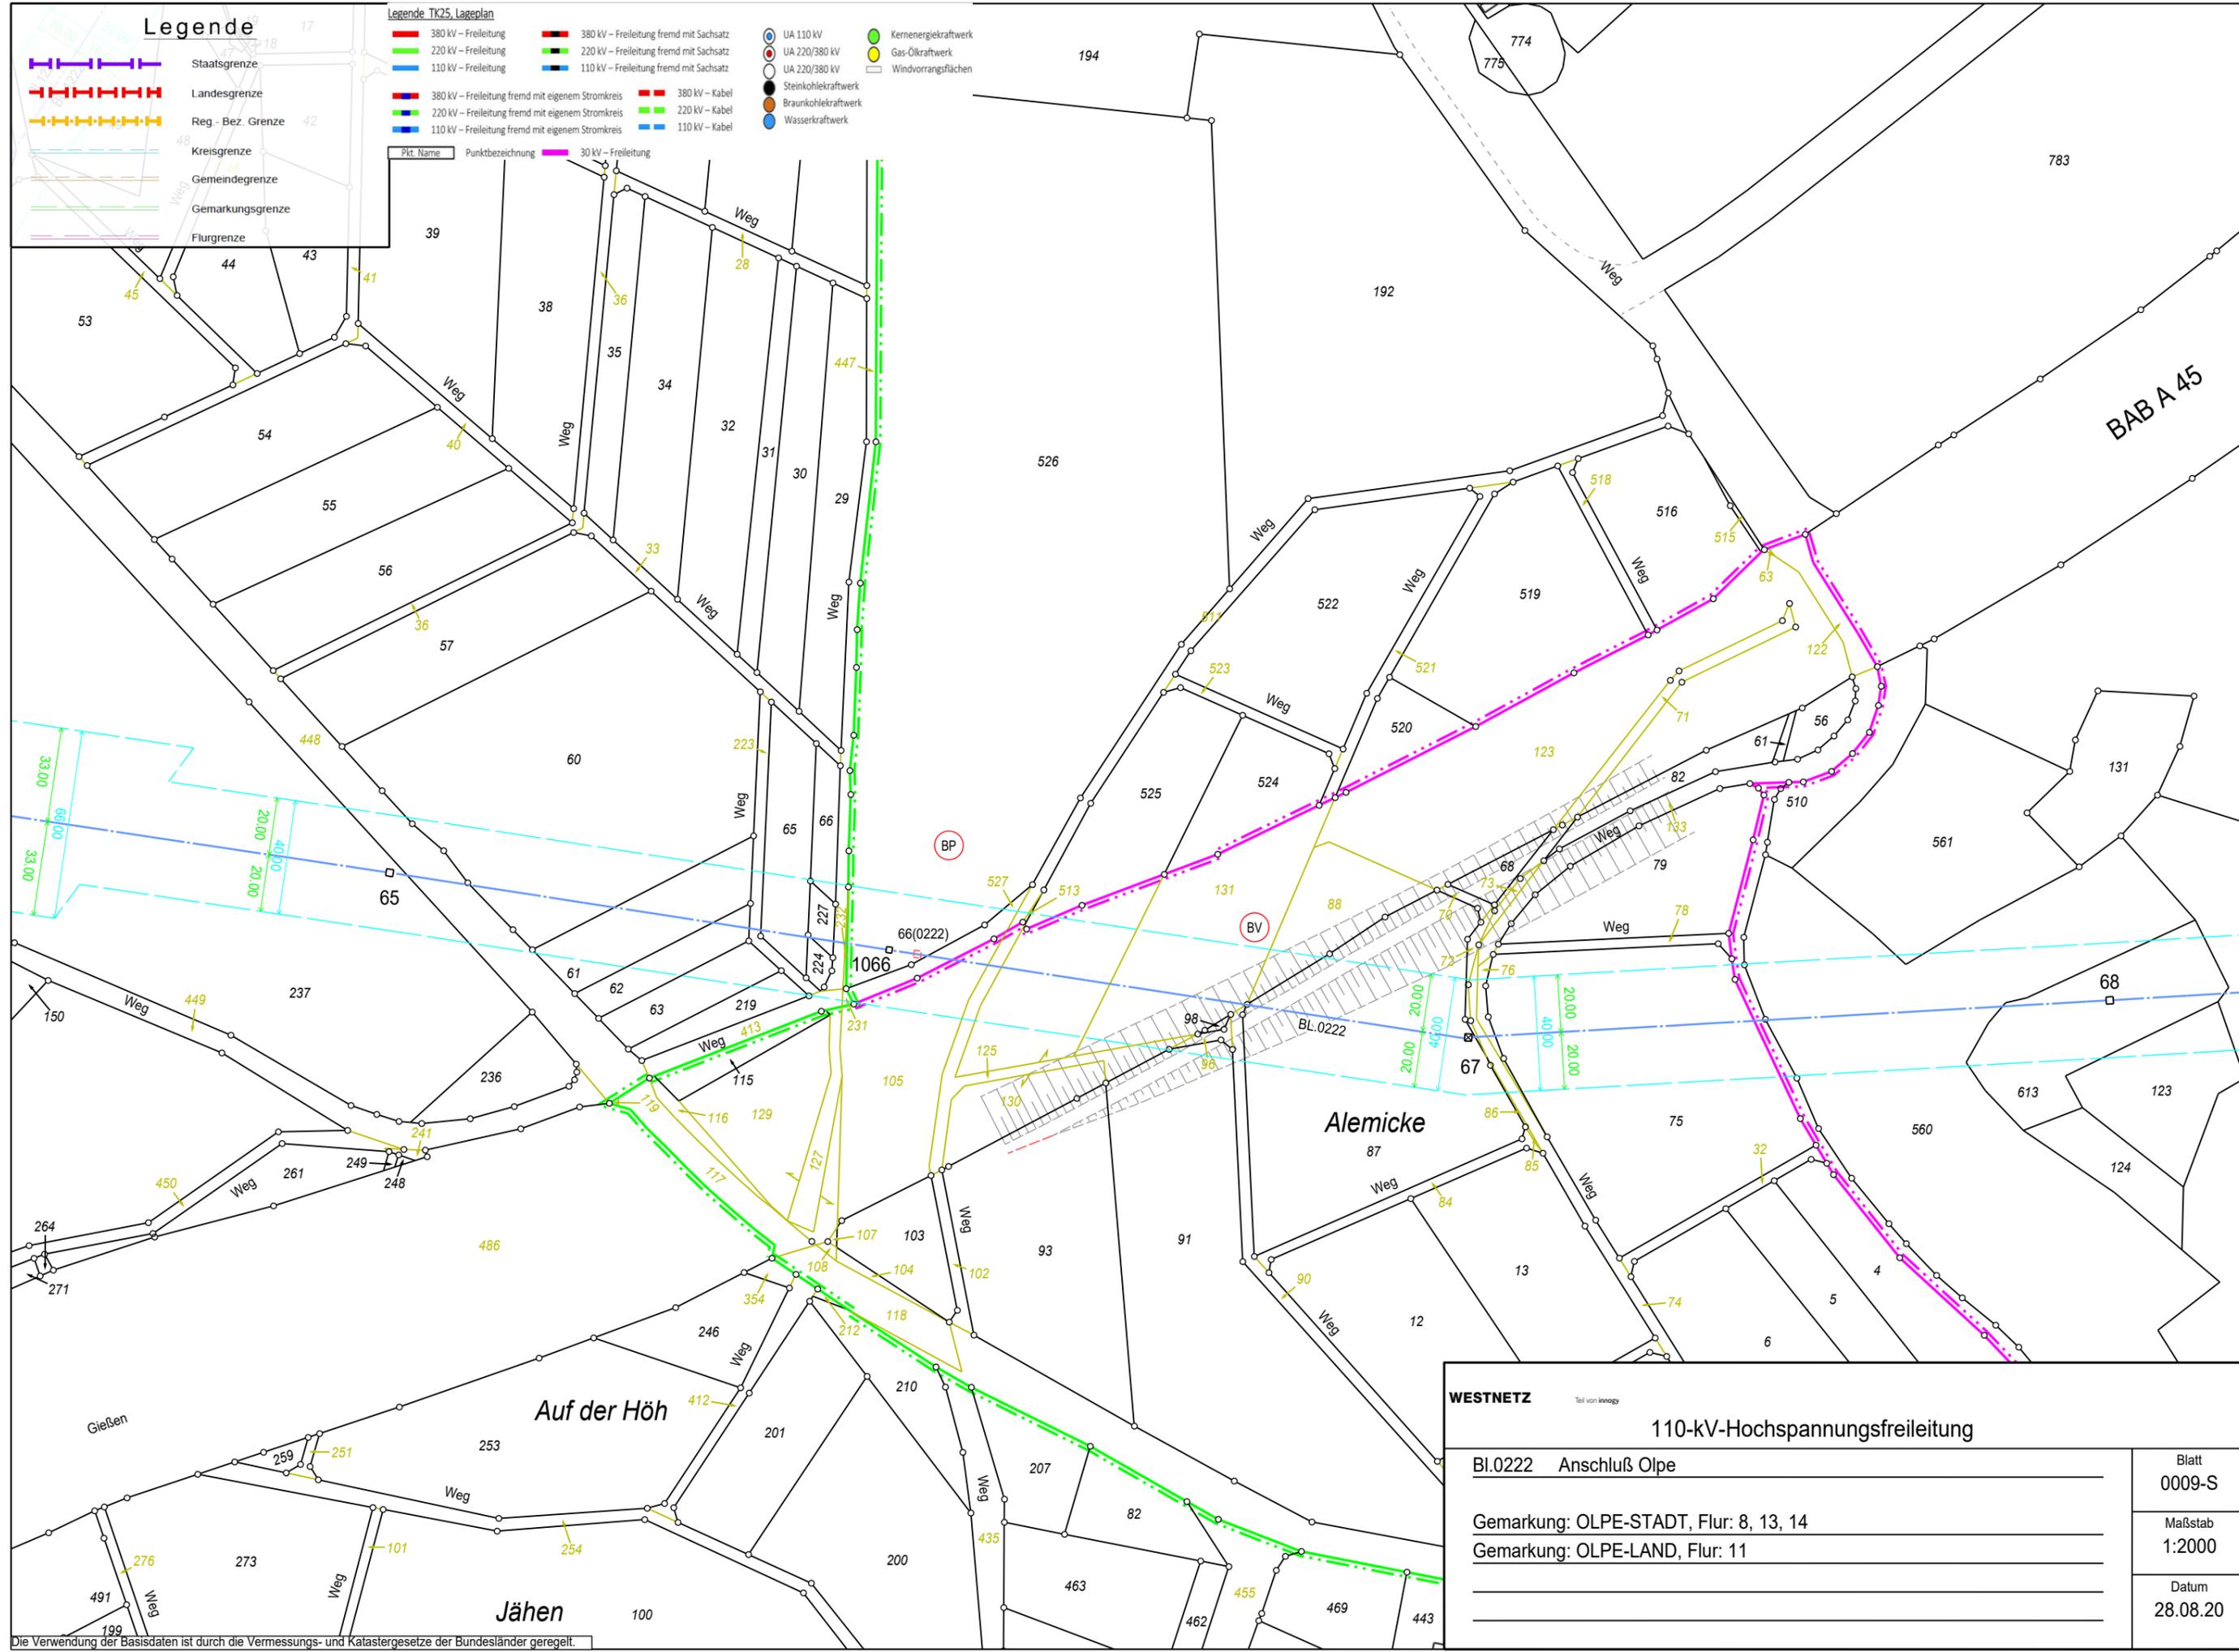

<b>WESTNETZ</b> <small>Teil von Inaogy</small>		<b>110-kV-Hochspannungsfreileitung</b>	
Bl.0222 Anschluß Olpe		Blatt 0009-S	
Gemarkung: OLPE-STADT, Flur: 8, 13, 14		Maßstab 1:2000	
Gemarkung: OLPE-LAND, Flur: 11		Datum 28.08.20	

Die Verwendung der Basisdaten ist durch die Vermessungs- und Katastergesetze der Bundesländer geregelt.

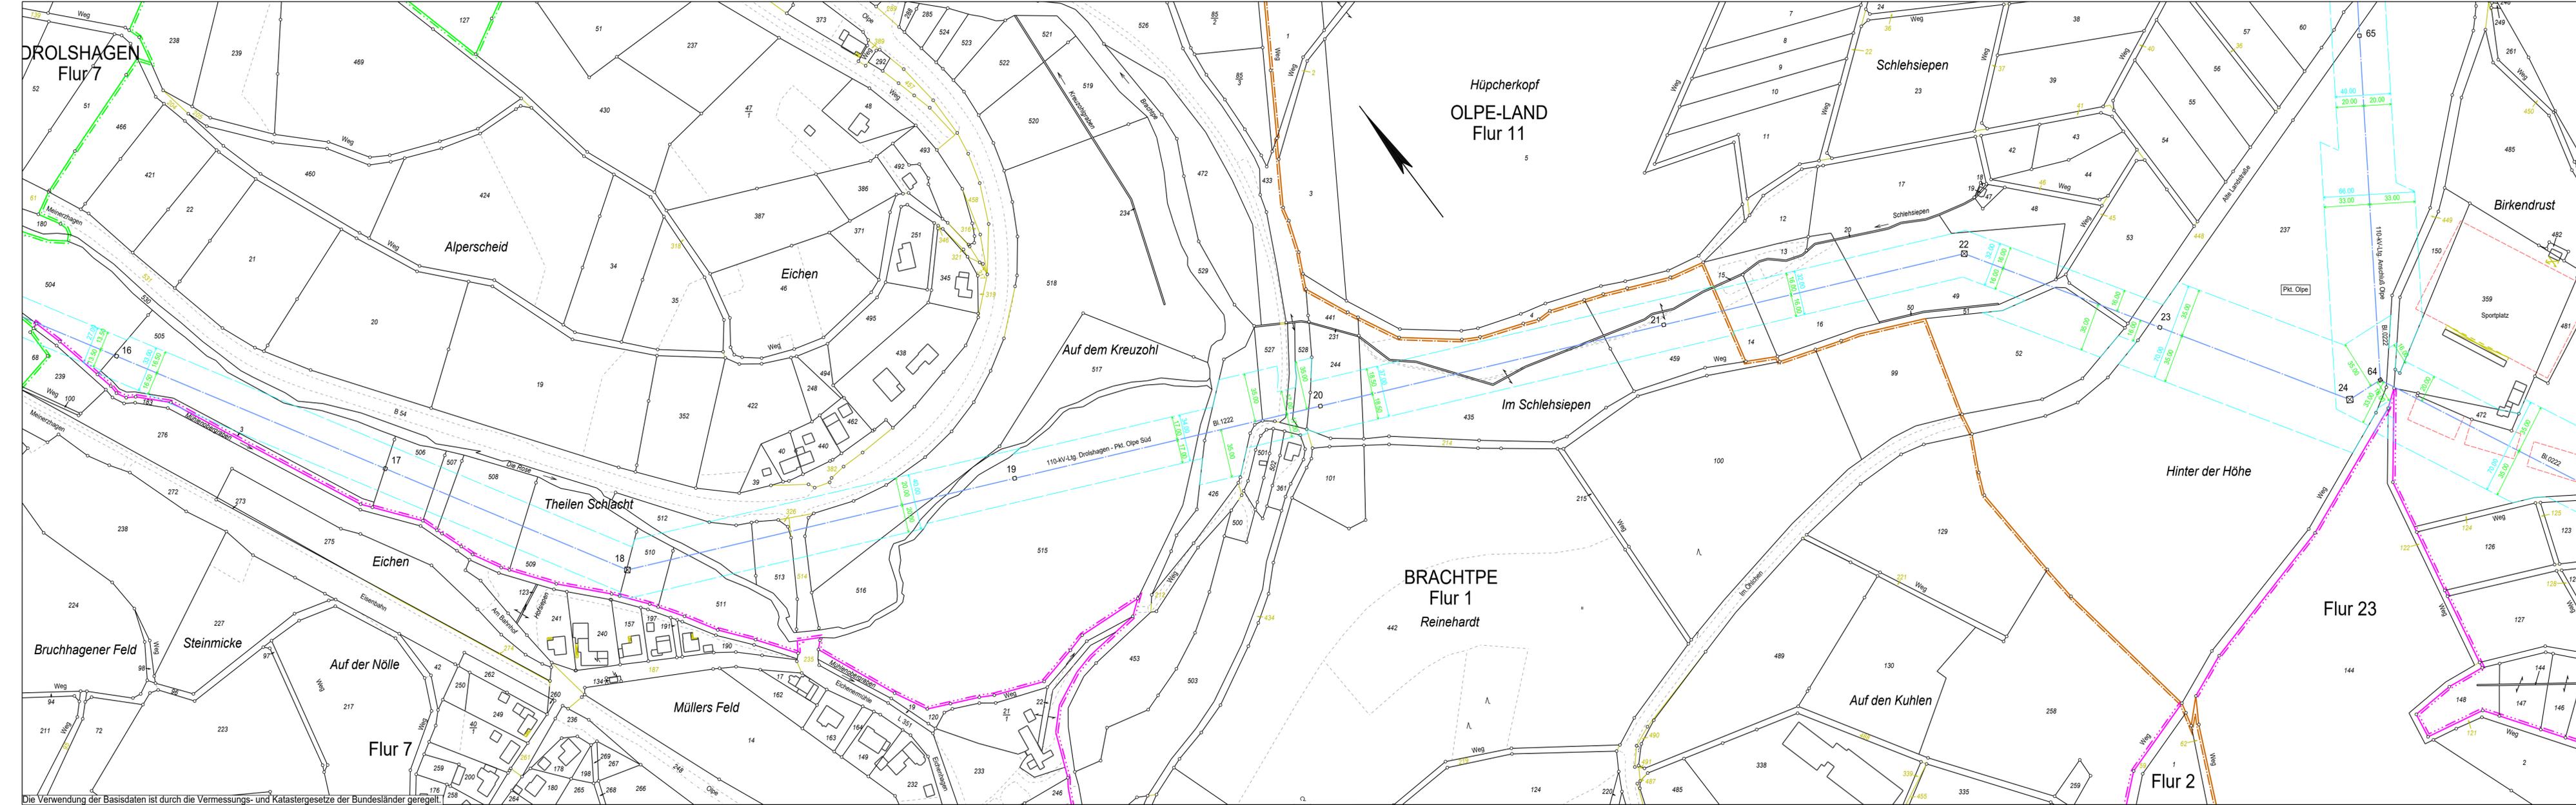

### WESTNETZ

Teil von innogy

110-kV-Hochspannungsfreileitung

## Drolshagen - Pkt. Olpe Süd Bl.1222


Abschnitt: Drolshagen - Pkt.Olpe

### Lageplan

1:2000

von Mast 16 bis Mast 24/64(0222)

Gemarkung :	BRACHTPE	OLPE-LAND
Gemeinde :	Drolshagen	Olpe
Verbandsmd.:	Drolshagen, Stadt	Olpe, Stadt
Kreis :	Olpe	Olpe
Reg.-Bez.:	Arnsberg	Arnsberg
Land :	Nordrhein-Westfalen	Nordrhein-Westfalen
Katasteramt :	Kreis Olpe	Kreis Olpe
Grundbuchamt:	Olpe	Olpe

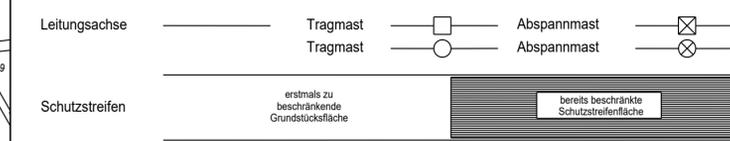

Geändert:		
Ausgabe:	14.08.20	11:33:36
Erstellt:	15.01.99	09:00:48

### WESTNETZ

Teil von innogy

Westnetz GmbH  
DRW-S-L

Die Verwendung der Basisdaten ist durch die Vermessungs- und Katastergesetze der Bundesländer geregelt.