Erweiterung Nordwest ca. 1.315 m²
Auszug Karte 2 des LFB

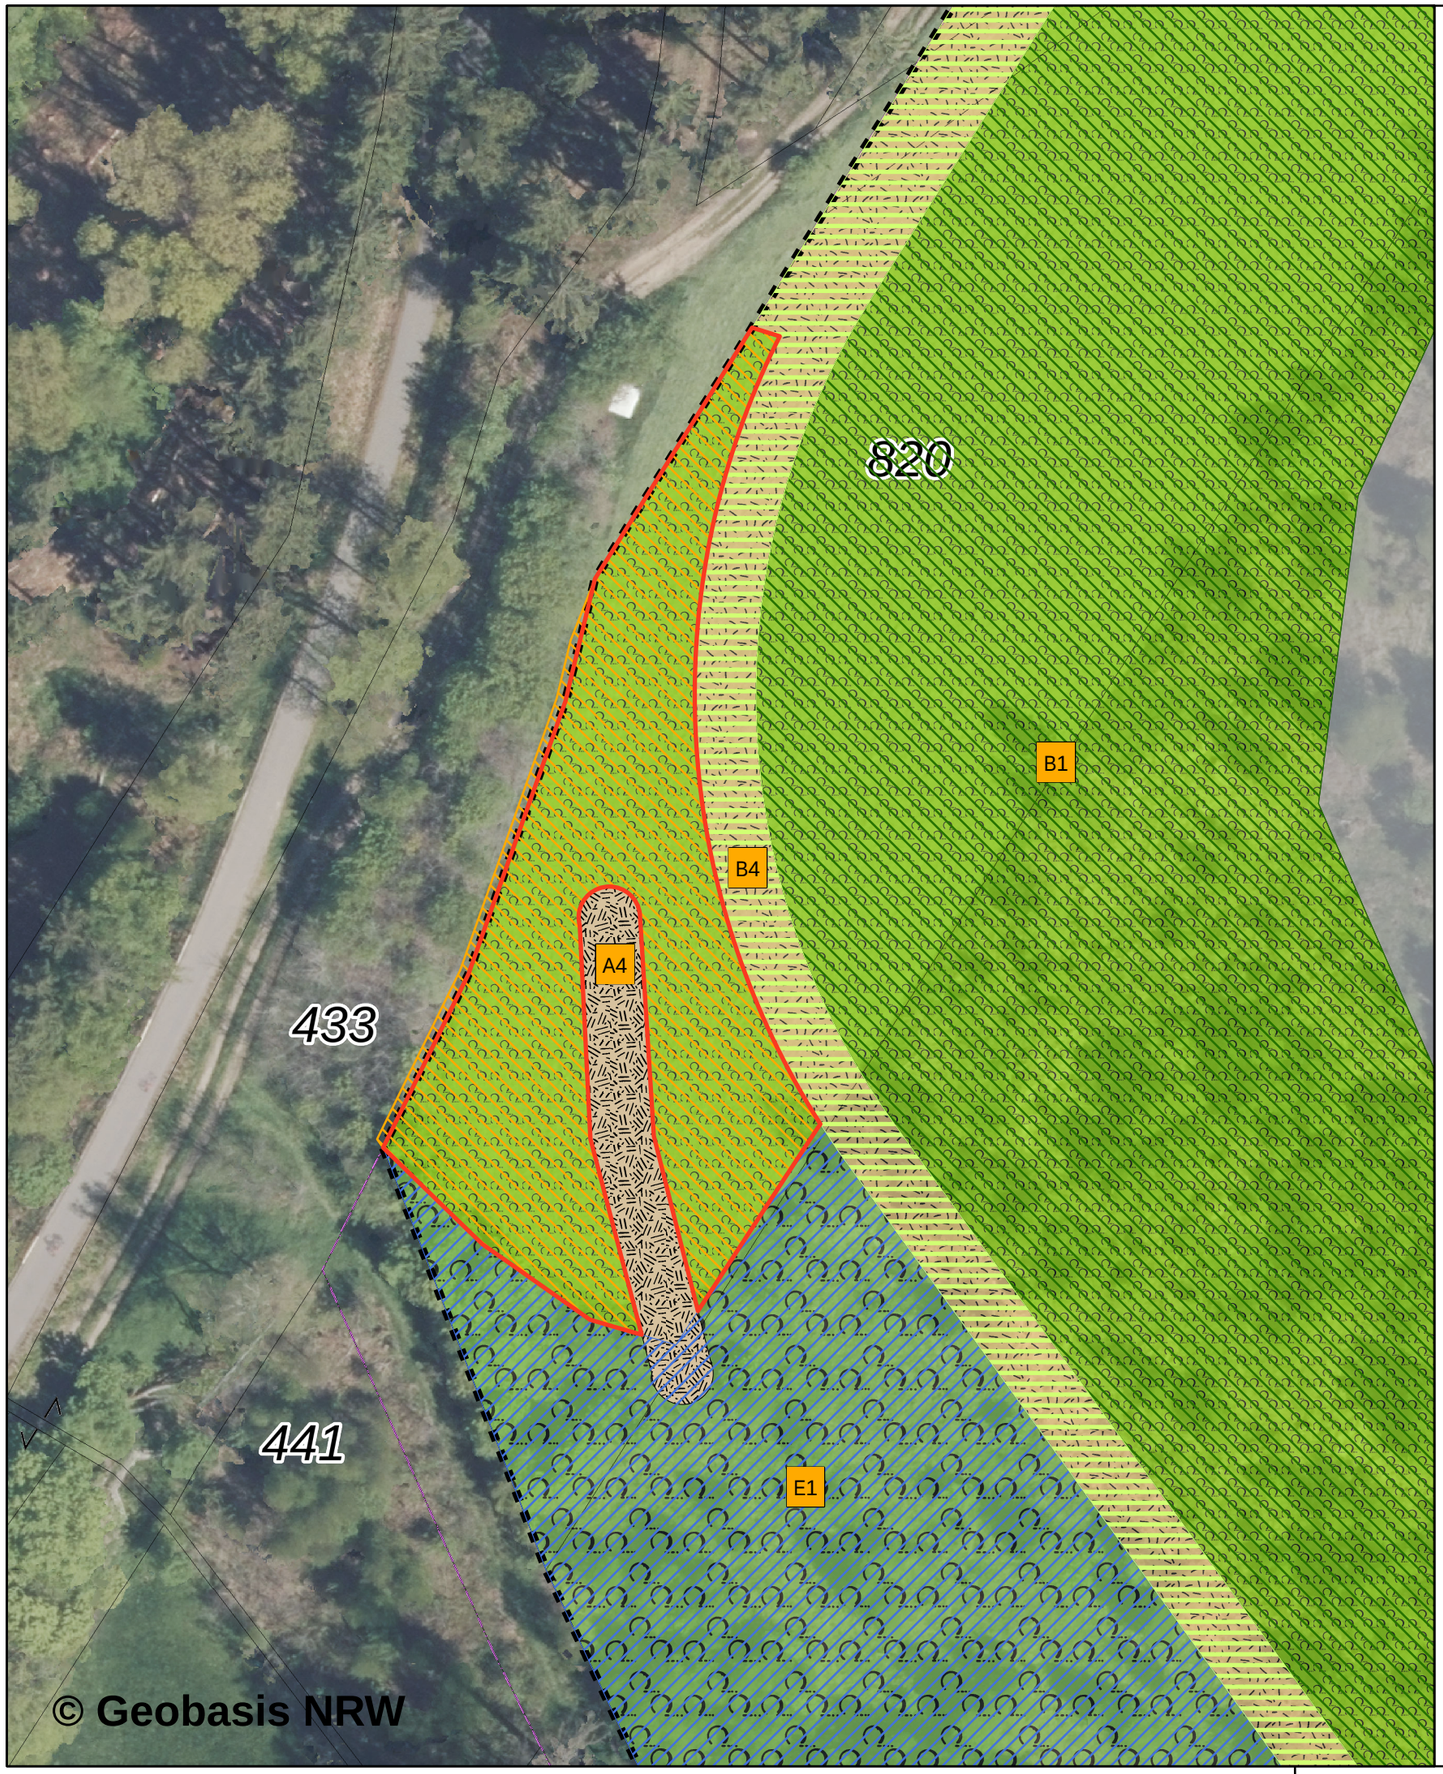

Legende

E1 - Erhalt von Gehölzbeständen

A4 - Erweiterung des Haselmaushabitats (CEF-Maßnahme)

- Reisigwall (5 x 40 m)

Pflanzung:
Insgesamt 520 Gehölze

Je 40 Stück der 4 Baumarten Prunus avium, Sorbus aucuparia, Malus sylvestris, Prunus padus

Je 60 Stück der 6 Straucharten Cornus sanguinea, Crataegus monogyna, Lonicera xylosteum, Viburnum opulus, Corylus avellana und Prunus spinosa

0 5 10 20 30 Meter

auftraggeber: Interkommunaler Gewerbepark Hüppcherhammer GmbH
Franziskanerstraße 6
57462 Olpe

projekt: LFB zur 2. Änderung und Erweiterung des BP Nr. 100 "Gewerbepark Hüppcherhammer" der Kreisstadt Olpe

karte: Detailansicht
CEF-Maßnahme Haselmaus Teil 1

maßstab:	planmaße:	datum:
1:500	42,0 x 29,7 cm	25.11.2022

auftraggeber:	auftragnehmer:	projektnummer:
		1046

HKR
Stephan Müller
Landschaftsarchitekten

Kaiserstraße 28
51545 Waldbröl

Tel: 02291-927803-0
Fax: 02291-927803-9

www.hkr-landschaftsarchitekten.de
info@hkr-landschaftsarchitekten.de