


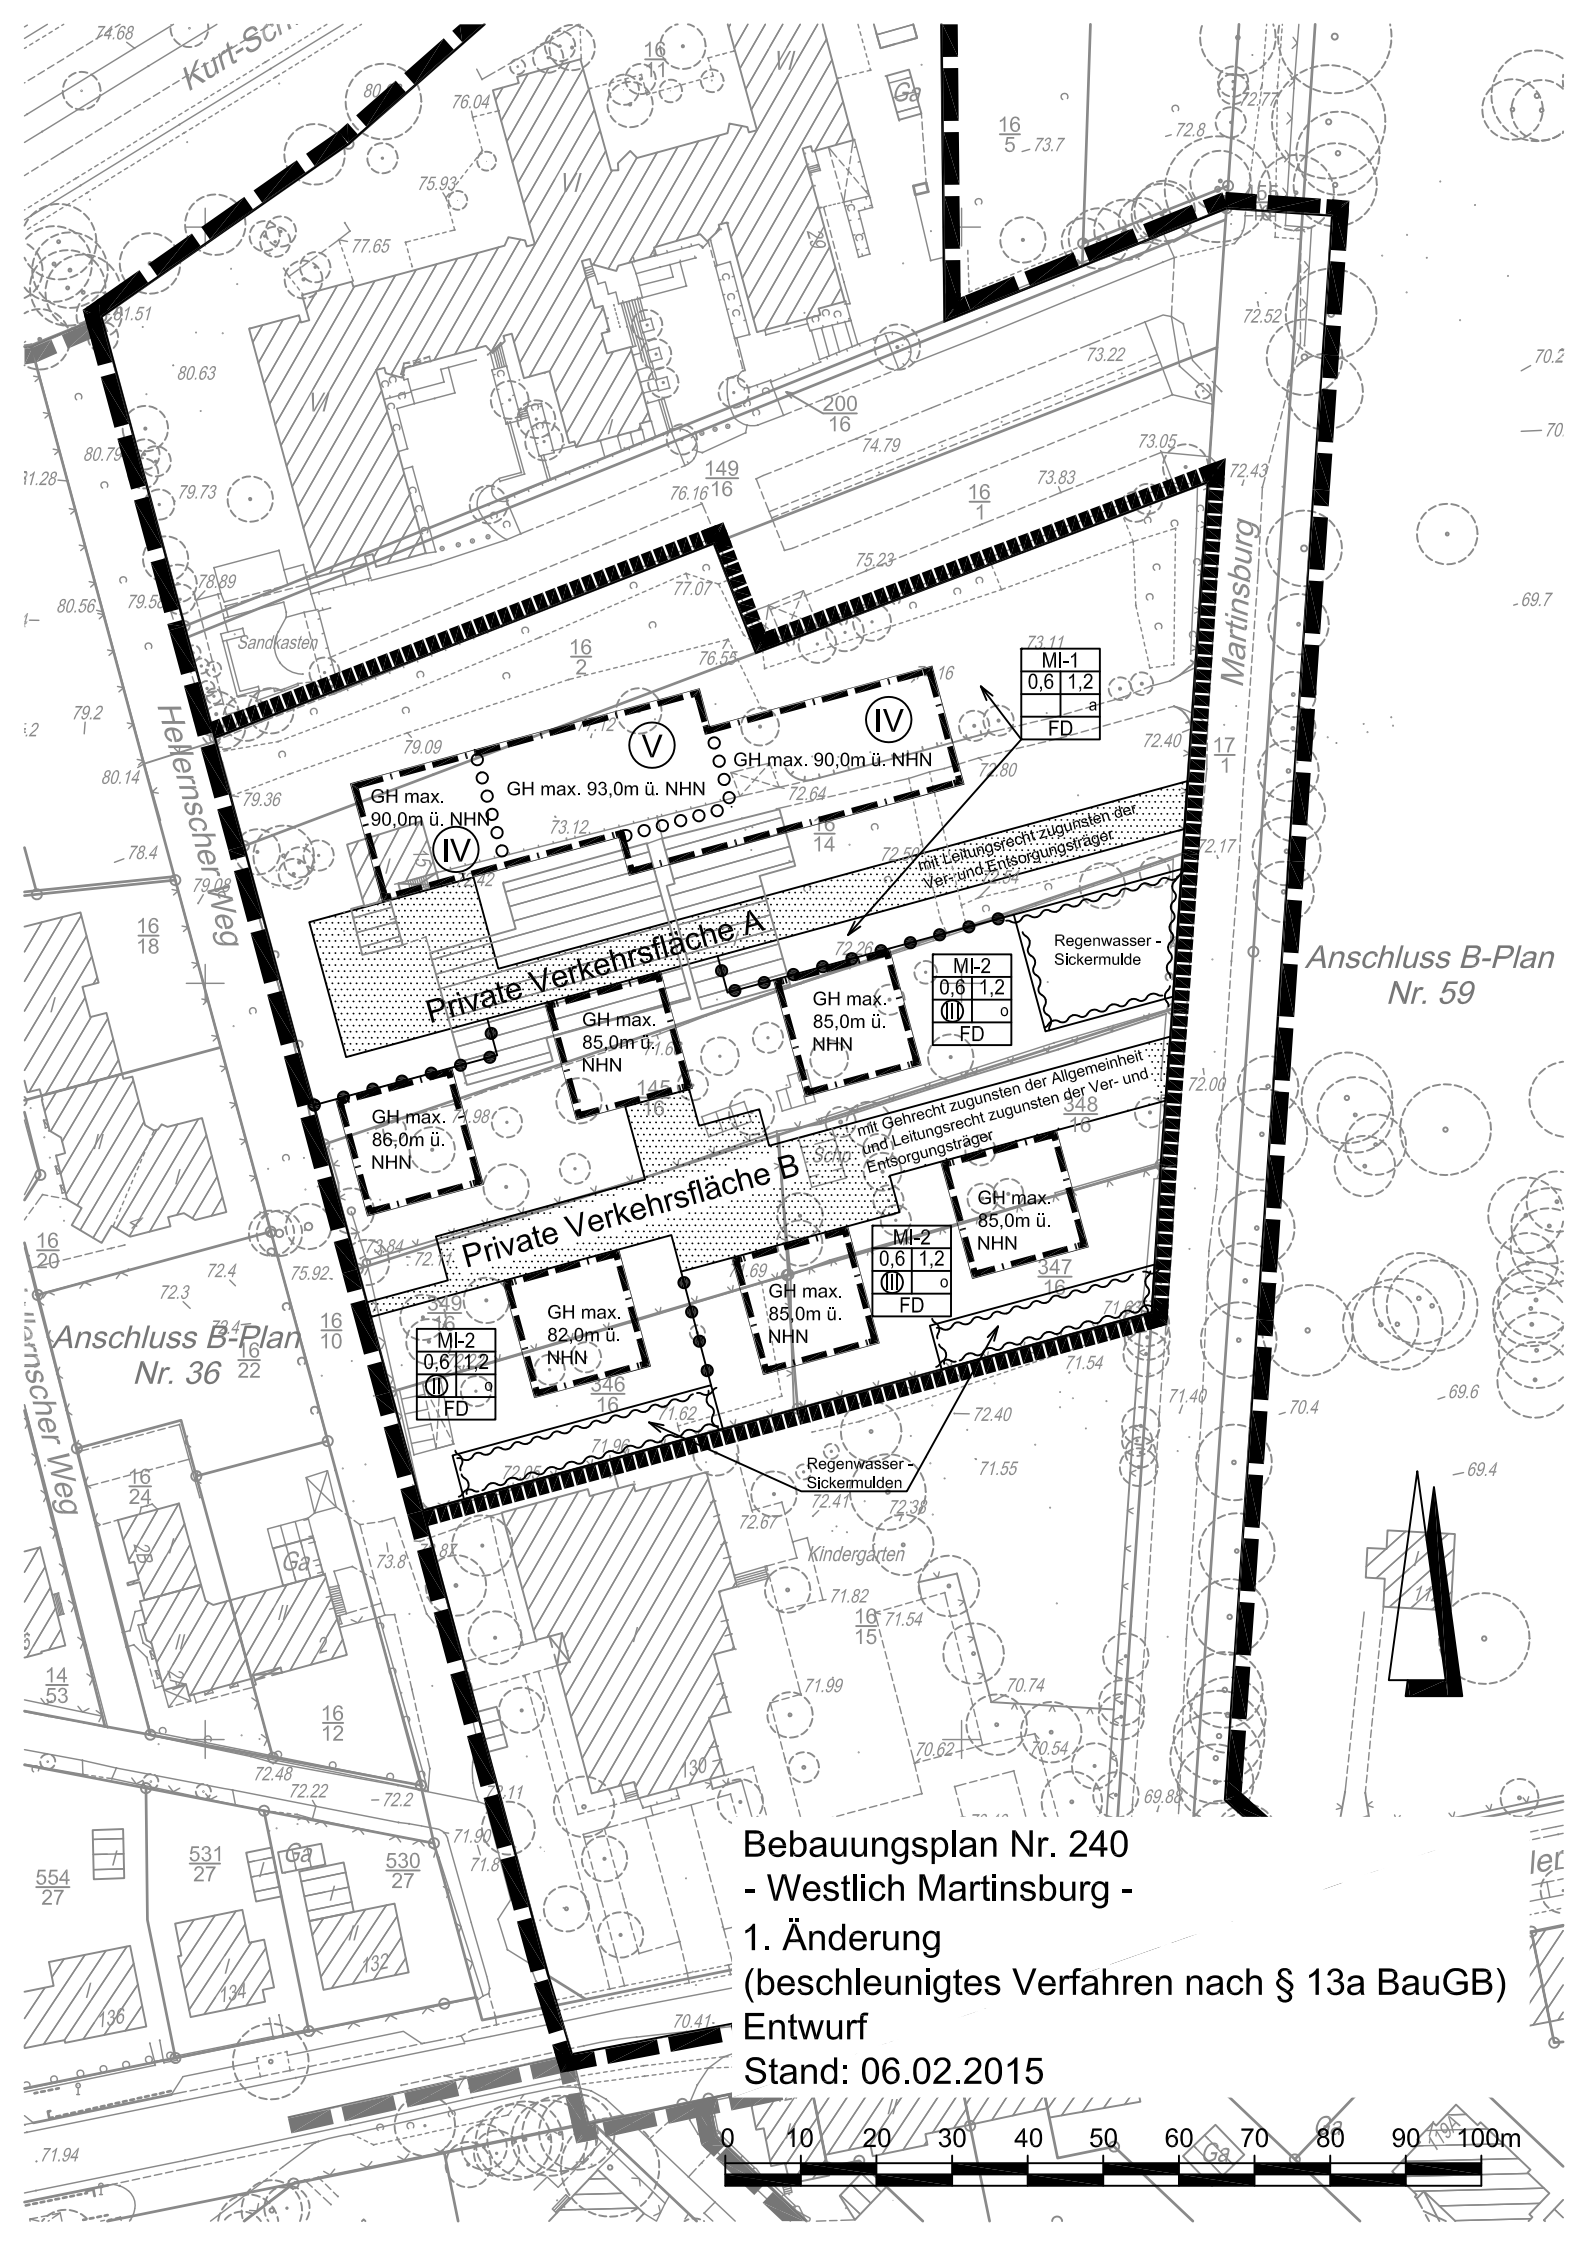

Bebauungsplan Nr. 240

- Westlich Martinsburg -

1. Änderung

(beschleunigtes Verfahren nach § 13a BauGB)

Entwurf

Stand: 06.02.2015