


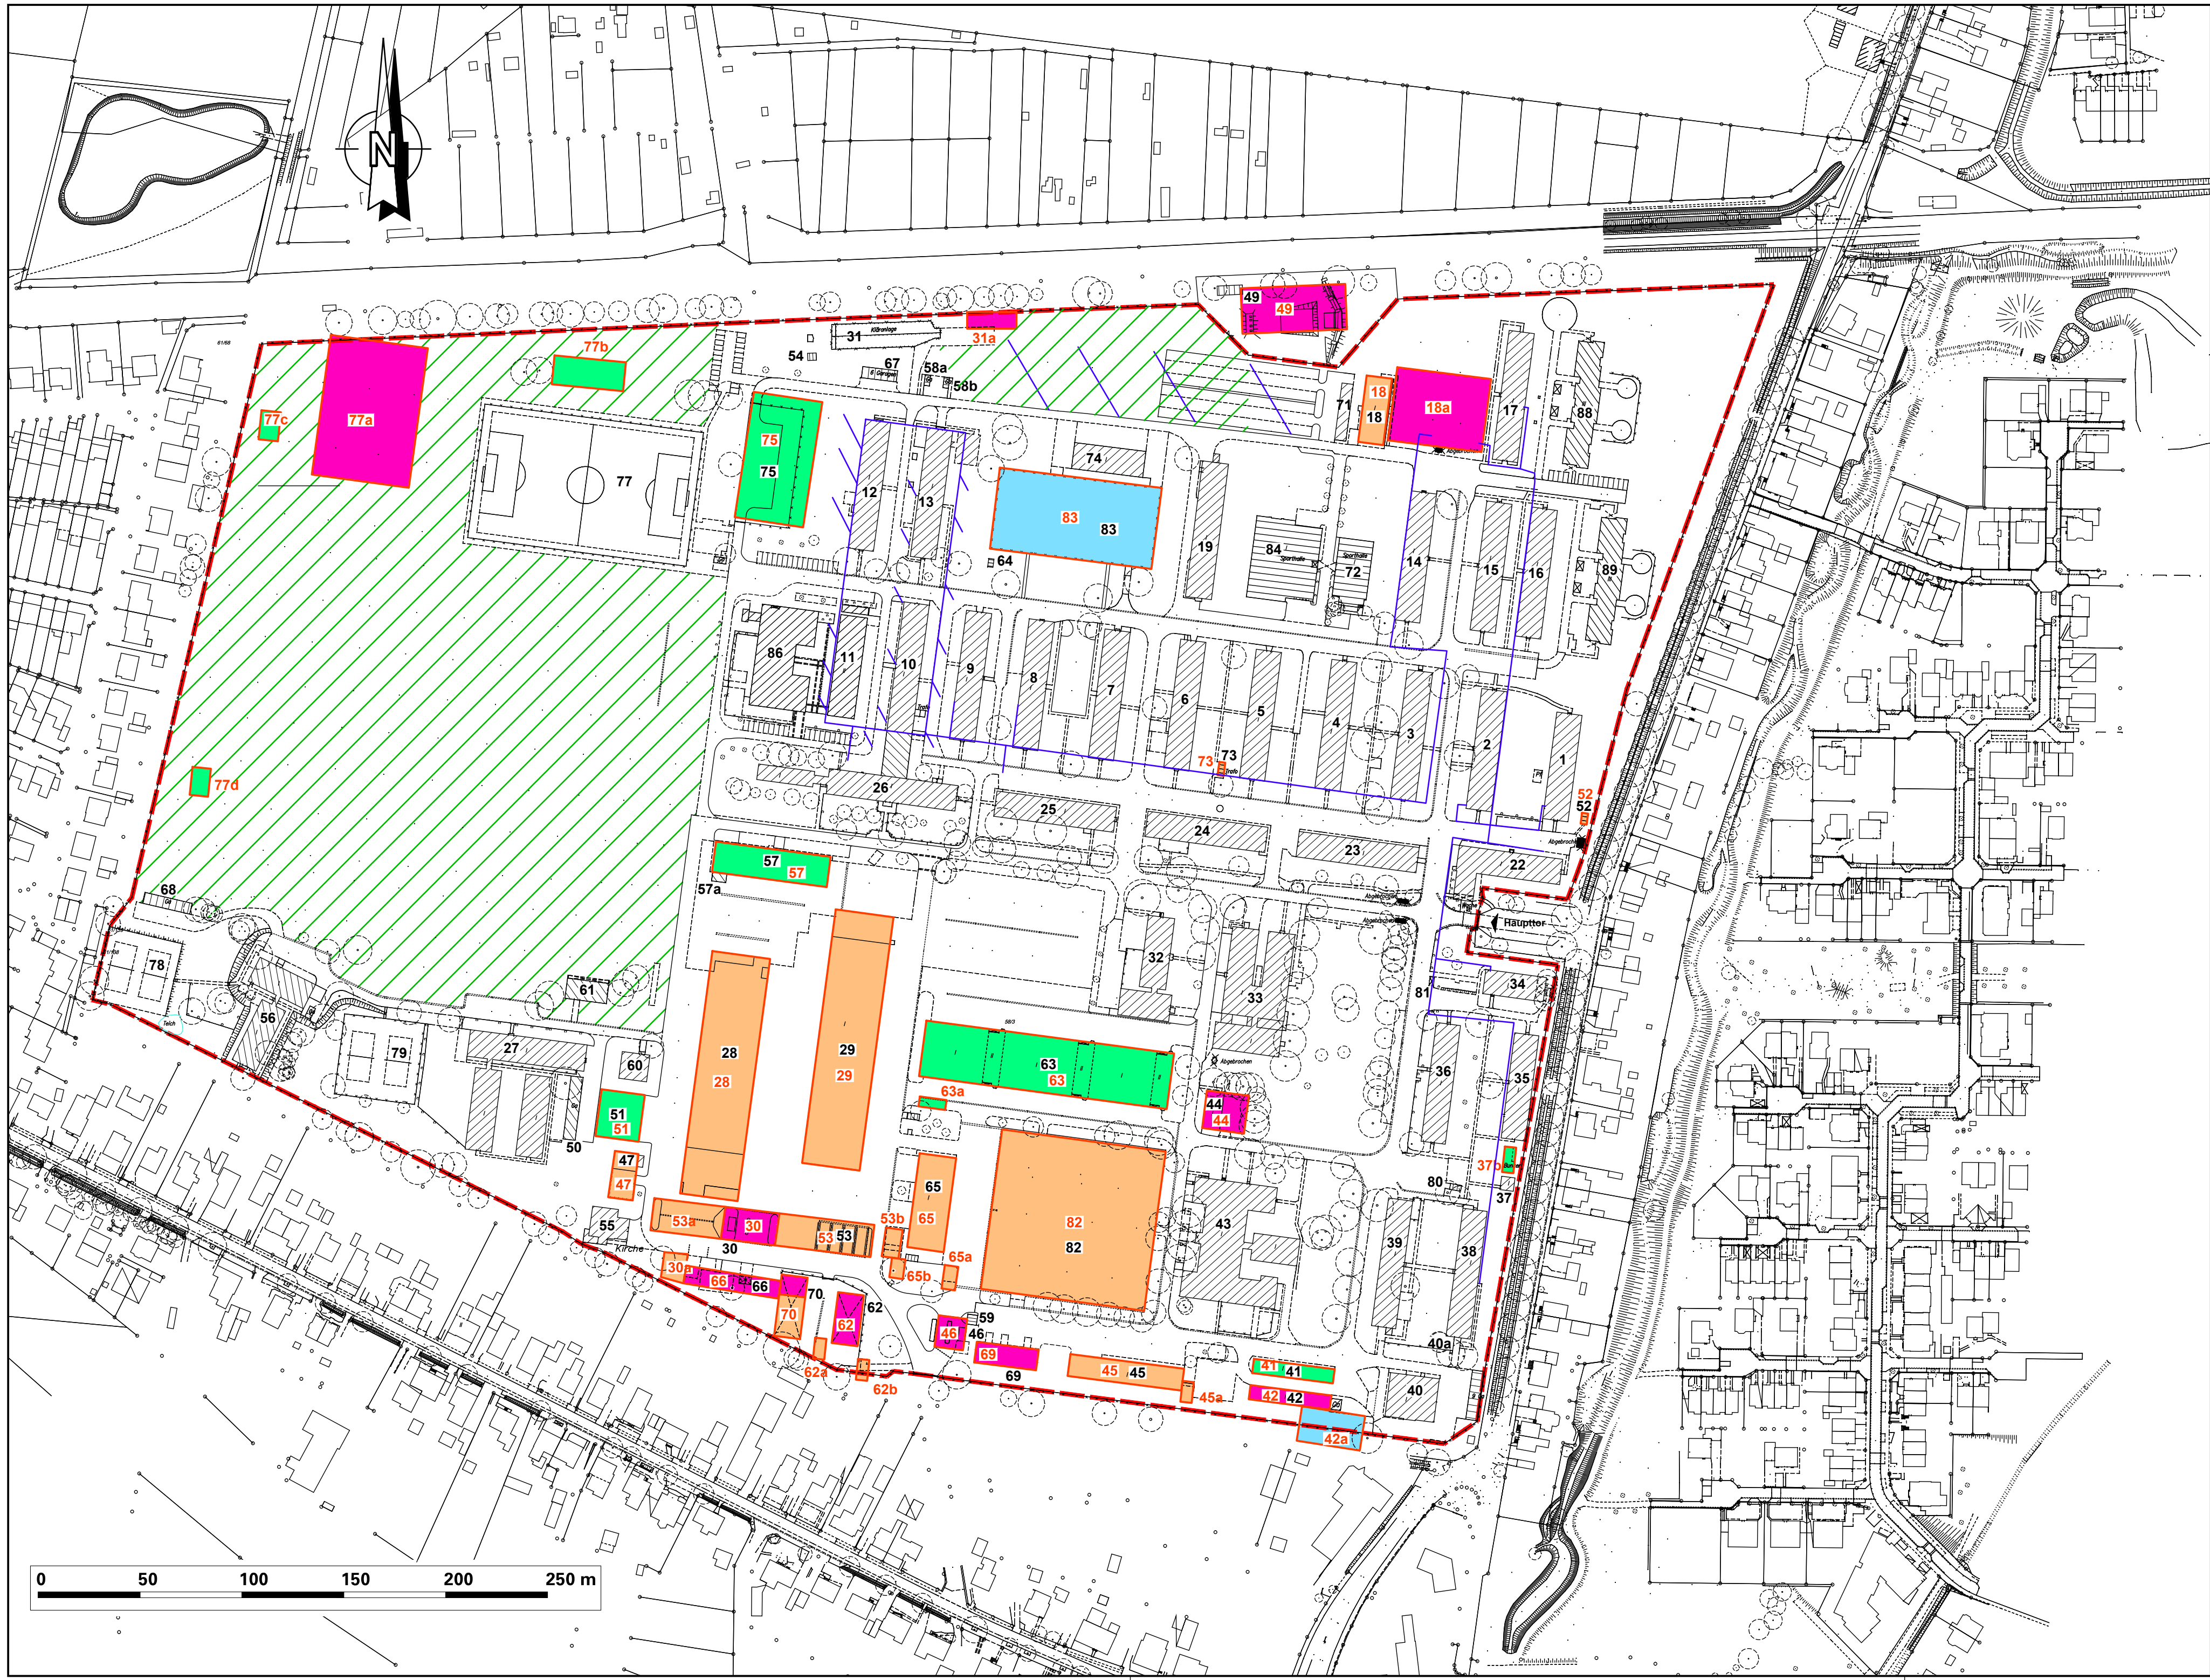

Gebäudenutzung:

- | | | | |
|-----|------------------------------|-----|------------------------------|
| 1 | Unterkunft, Büro, Lager | 47 | Kesselhaus |
| 2 | Unterkunft, Büro, Lager | 48 | Gaszähler |
| 3 | Unterkunft, Büro, Lager | 49 | Schießstandhaus |
| 4 | Unterkunft, Büro, Lager | 50 | Garagen |
| 5 | Unterkunft, Büro, Lager | 51 | Lager |
| 6 | Unterkunft, Büro, Lager | 52 | Trsto |
| 7 | Unterkunft, Büro, Lager | 53 | Waschplatz |
| 8 | Unterkunft, Büro, Lager | 54 | Gasprüfraum |
| 9 | Unterkunft, Büro, Lager | 55 | Kirche |
| 10 | Büro, Lager | 56 | Offiziersmesse u. Unterkunft |
| 11 | Sergant Unterkunft | 57 | Garagen |
| 12 | Lager, Club | 57a | Anbau Büro |
| 13 | Büros | 58a | neue Lager |
| 14 | Unterkunft | 58b | neue Lager |
| 15 | Unterkunft | 59 | neue Lager |
| 16 | Unterkunft | 60 | Squash Court |
| 17 | Unterkunft | 61 | Sport Pavillon |
| 18 | K. K. Schießstand, Werkstatt | 62 | offene Unterstellhalle |
| 19 | Lager | 63 | entfällt |
| 20 | entfällt | 64 | Muni-Bunker |
| 21 | entfällt | 65 | Fahrzeugwartungsstation |
| 22 | Wache | 66 | LPG-Lager |
| 23 | Büro, Lager, Waffenkammer | 67 | Garagen |
| 24 | Verpflegungslager | 68 | Garagen |
| 25 | Lager, Werkstätten | 69 | Öl-Lager |
| 26 | Büro, Konferenzraum | 70 | offene Unterstellhalle |
| 27 | Offz. Messe, Unterkunft | 71 | Garagen |
| 28 | Garagen, Büros | 72 | Sporthalle |
| 29 | Garagen, Batterieladerraum | 73 | Tralo |
| 30 | Tankstelle | 74 | Lager |
| 31 | Regenrückhaltebecken | 75 | POL-Lager |
| 32 | Messe, Küche, Speisesaal | 76 | Sportplatz |
| 33 | Messe, Küche, Speisesaal | 77 | Sportplatz |
| 34 | Krankenrevier, Büros | 78 | Tennisplatz |
| 35 | Manschaftsunterkunft | 79 | Tennisplatz |
| 36 | Regt. H. Q. | 80 | Gasübergabe |
| 37 | Tel. Vermittlung | 81 | Bushalttestelle |
| 38 | Feldwebelmesse u. Speisesaal | 82 | Paradeplatz |
| 40 | Lehrsaalgebäude | 83 | Abstellplatz |
| 40a | Garagen | 84 | Sporthalle |
| 41 | Lager | 85 | entfällt |
| 42 | Lager | 86 | Sergent Messe |
| 43 | Naafi | 87 | Unterkunft (in Planung) |
| 44 | Lager | 88 | Unterkunft |
| 45 | Lager | 89 | Unterkunft |
| 46 | Tankstelle | | |

Legende:

- Landwehrkaserne Grundstücksgrenze
- Gebäude mit Gebäude-Nr.
- Kontaminationsverdachtsfläche (KVF)
- KVF-Nummer


Kategorien des erforderlichen Untersuchungs- bzw. Überwachungsbedarf der unterschiedlichen KVF:

- Kategorie I: KVF ohne weiteren Untersuchungsbedarf
- Kategorie II: Begleitung des Abbruchs im Bereich der betroffenen KVF
- Kategorie III: Durchführung von Baggerschürfen im Zuge des Abbruchs im Bereich der betroffenen KVF
- Kategorie IV: Weiterer Untersuchungsbedarf im Vorfeld der Abbrucharbeiten empfehlenswert (Detailuntersuchungen)
- Grünflächen (Kategorie I)
- Laufgräben (Kategorie III)

Hinweis:

Die Plangrundlage (als dxf Dat.) wurde durch den AG zur Verfügung gestellt.

Projekt			
Landwehrkaserne in Osnabrück			
Auftraggeber			
esos Energieservice Osnabrück GmbH			
Planverfasser			
Umtec Prof. Blomer Sasse Konertz Partnerschaft Beratender Ingenieure und Geologen Weserstraße 7 49084 Osnabrück Telefon: 0541 / 87925-0 E-Mail: info@umtec-partner.de www.umtec-partner.de			
Projekt-Nr.	U183013	Detailuntersuchungen	06.05.2014
Subjekt	sub	Übersichtslageplan mit Darstellung des erforderlichen Untersuchungs- bzw. Überwachungsbedarf der unterschiedlichen KVF	1 : 2.000
Skala	cm		Abbild 1

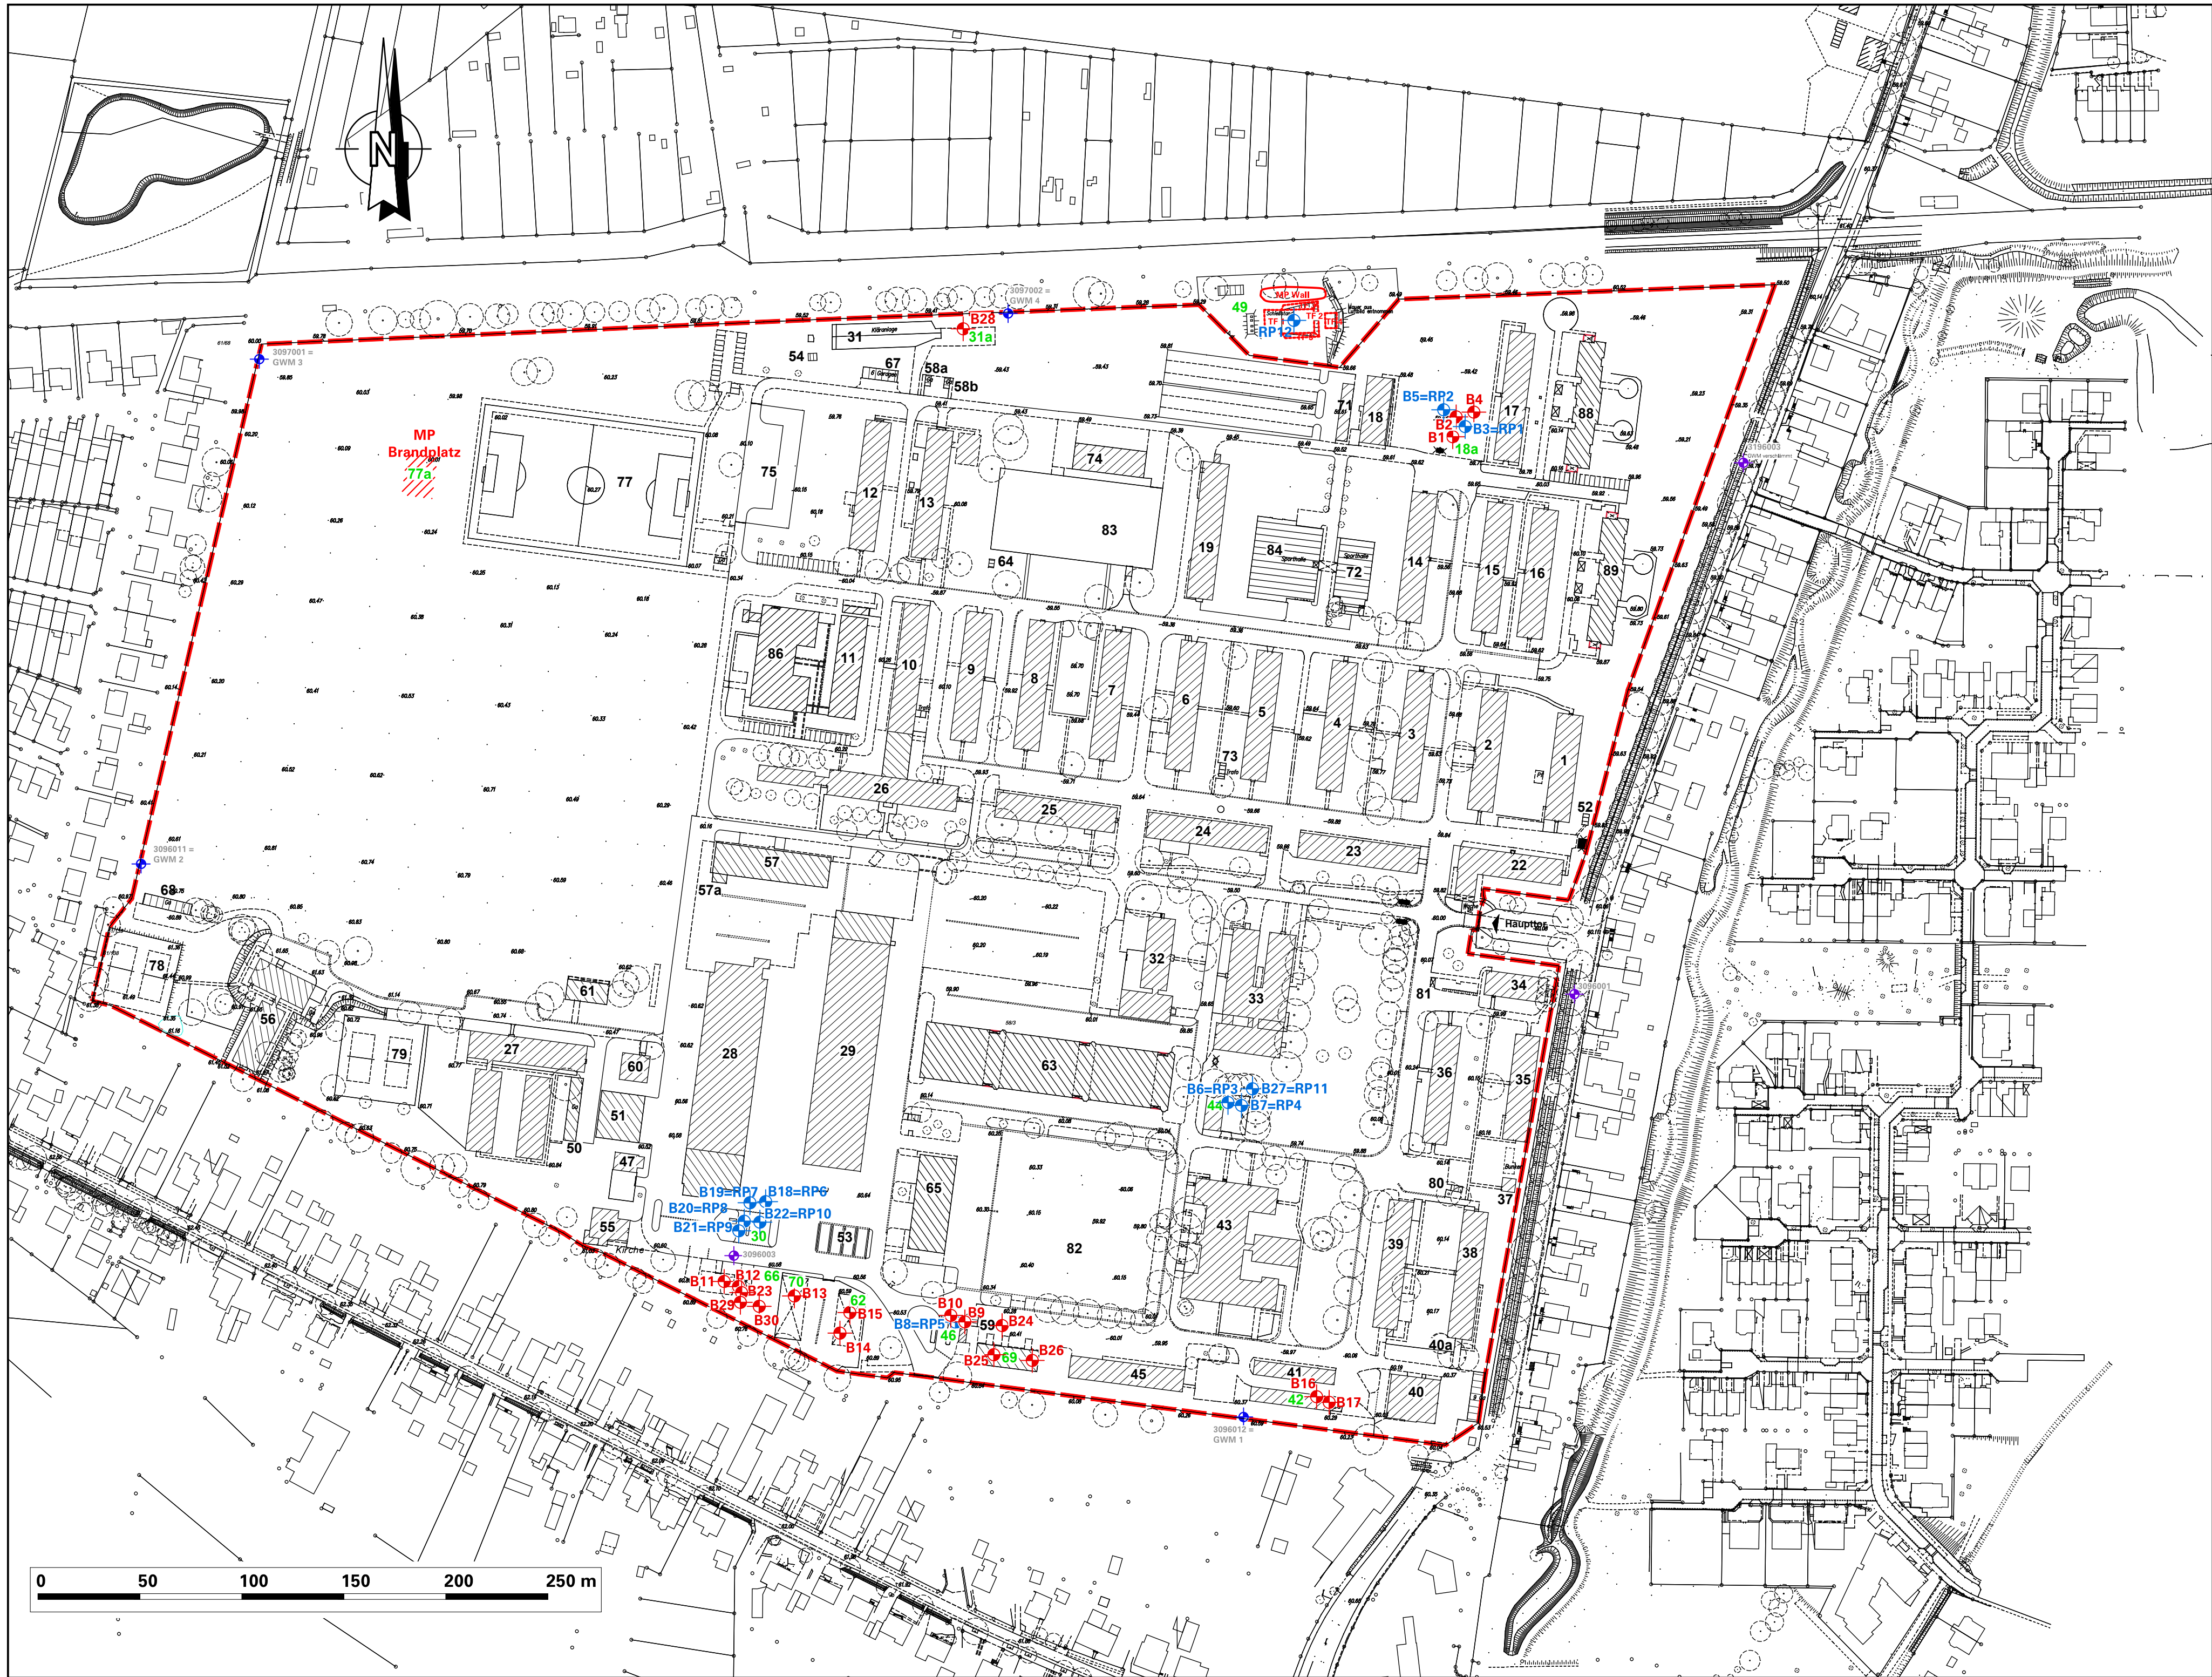

Gebäudenutzung:

- | | | | |
|-----|-------------------------------|-----|------------------------------|
| 1 | Unterkunft, Büro, Lager | 47 | Kesselhaus |
| 2 | Unterkunft, Büro, Lager | 48 | Gaszähler |
| 3 | Unterkunft, Büro, Lager | 49 | Schleissstandhaus |
| 4 | Unterkunft, Büro, Lager | 50 | Garagen |
| 5 | Unterkunft, Büro, Lager | 51 | Lager |
| 6 | Unterkunft, Büro, Lager | 52 | Trifo |
| 7 | Unterkunft, Büro, Lager | 53 | Waschplatz |
| 8 | Unterkunft, Büro, Lager | 54 | Gasprüfraum |
| 9 | Unterkunft, Büro, Lager | 55 | Kirche |
| 10 | Büro, Lager | 56 | Offiziersmesse u. Unterkunft |
| 11 | Sergant Unterkunft | 57 | Garagen |
| 12 | Lager, Club | 57a | Anbau Büro |
| 13 | Büros | 58a | neue Lager |
| 14 | Unterkunft | 58b | neue Lager |
| 15 | Unterkunft | 59 | neue Lager |
| 16 | Unterkunft | 60 | Squash Court |
| 17 | Unterkunft | 61 | Sport Pavillon |
| 18 | K. K. Schiessstand, Werkstatt | 62 | offene Unterstellhalle |
| 19 | Lager | 63 | entfällt |
| 20 | entfällt | 64 | entfällt |
| 21 | entfällt | 65 | Muni-Bunker |
| 22 | Wache | 66 | Fahrzeugwartungsstation |
| 23 | Büro, Lager, Waffenkammer | 66 | LPG-Lager |
| 24 | Verpflegungslager | 67 | Garagen |
| 25 | Lager, Werkstätten | 68 | Garagen |
| 26 | Büro, Konferenzraum | 69 | Öllager |
| 27 | Offz. Messe, Unterkunft | 70 | offene Unterstellhalle |
| 28 | Garagen, Büros | 71 | Garagen |
| 29 | Garagen, Batterieladerraum | 72 | Sporthalle |
| 30 | Tankstelle | 73 | Trafo |
| 31 | Regenrückhaltebecken | 74 | Lager |
| 32 | Messe, Küche, Speisesaal | 75 | POL-Lager |
| 33 | Messe, Küche, Speisesaal | 76 | Sportplatz |
| 34 | Krankenrevier, Büros | 77 | Sportplatz |
| 35 | Mannschaftsunterkunft | 78 | Tennisplatz |
| 36 | Regt. H. Q. | 79 | Tennisplatz |
| 37 | Tel. Vermittlung | 80 | Gasübergabe |
| 38 | Feldwebelmesse u. Speisesaal | 81 | Bushaltstelle |
| 39 | Lehrsaalgebäude | 82 | Paradeplatz |
| 40a | Garagen | 83 | Abstellplatz |
| 41 | Lager | 84 | Sporthalle |
| 42 | Lager | 85 | entfällt |
| 43 | Naafi | 86 | Sergent Messe |
| 44 | Lager | 87 | Unterkunft (in Planung) |
| 45 | Lager | 88 | Unterkunft |
| 46 | Tankstelle | 89 | Unterkunft |



Legende:

- Landwehrkaserne
- Gebäude mit Gebäude-Nr.
- Aktuell untersuchte Kontaminationsverdachtsfläche (KVF)
- Rammkernsondierungen B 1-28 (Umtec, November 2013)
- Rammpegel zur Grundwassermessung RP 1 - RP 11 (Umtec, November 2013)
- Rammpegel zur Grundwassermessung GW 1 - 4 (Umtec, Februar 2013)
- Bestehende Grundwasser-messstellen der Stadt Osnabrück

Hinweis:

Die Plangrundlage (als dxf Dat.) wurde durch die Stadt Osnabrück zur Verfügung gestellt.

Projekt	Landwehrkaserne in Osnabrück		
Auftraggeber	esos Energieservice Osnabrück GmbH		
Planverfasser	Umtec Prof. Bieser Sasse Konertz Partnerschaft: Beratender Ingenieure und Geologen Wissenschaftler: 1944 / 1978-19 49064 Osnabrück E-Mail: info@umtec-partner.de www.umtec-partner.de		
Projektname	U183013	Datum	06.05.2014
Versionen	sub	Detailuntersuchungen	Maßstab
gezeichnet	sub	Pflichtenstellung	1 : 2.000
geprüft	kk	Übersichtslageplan mit Darstellung der Untersuchungspunkte	Blatt
			Abbild 2

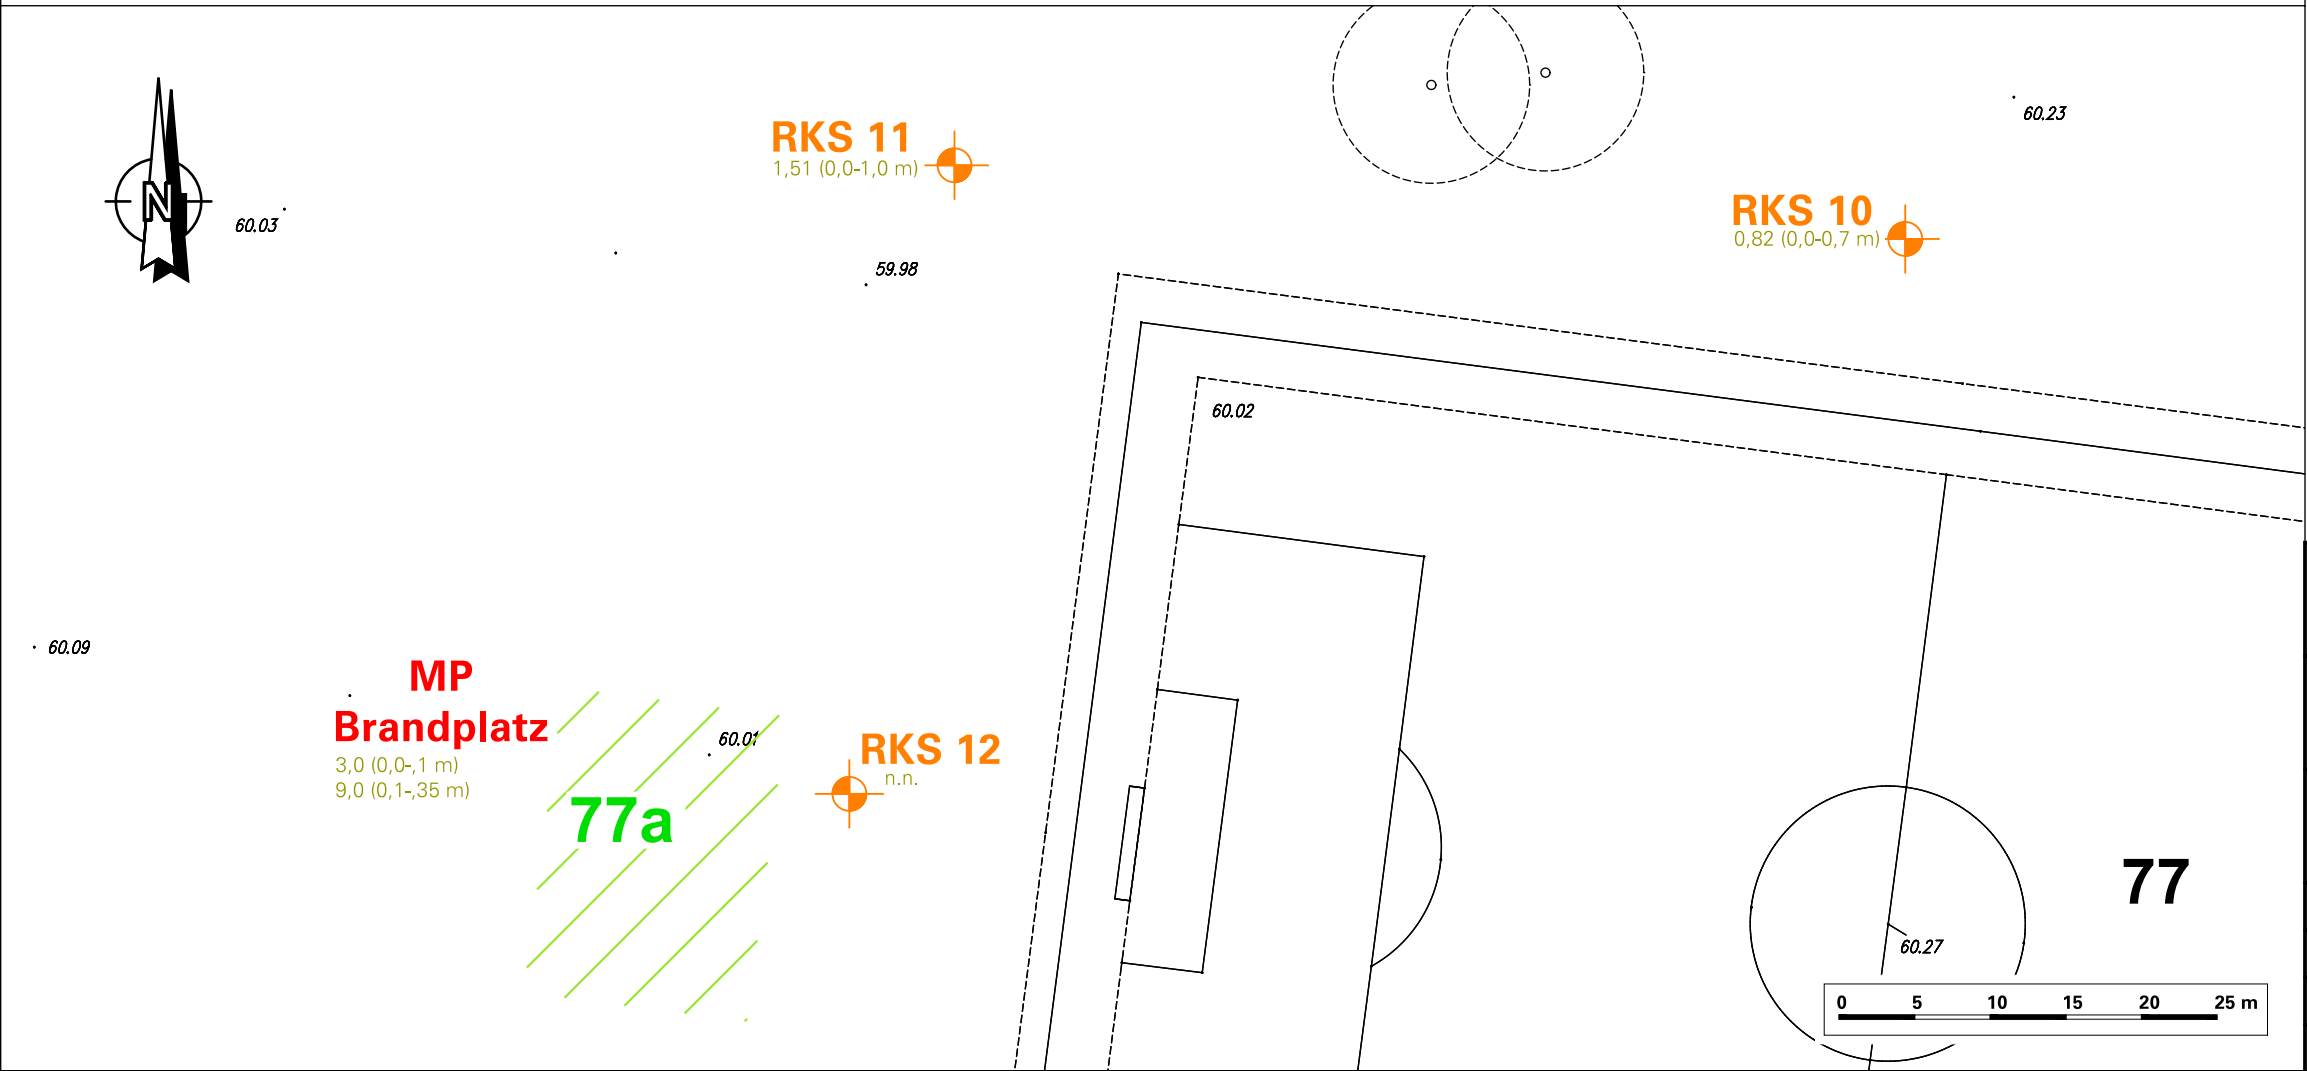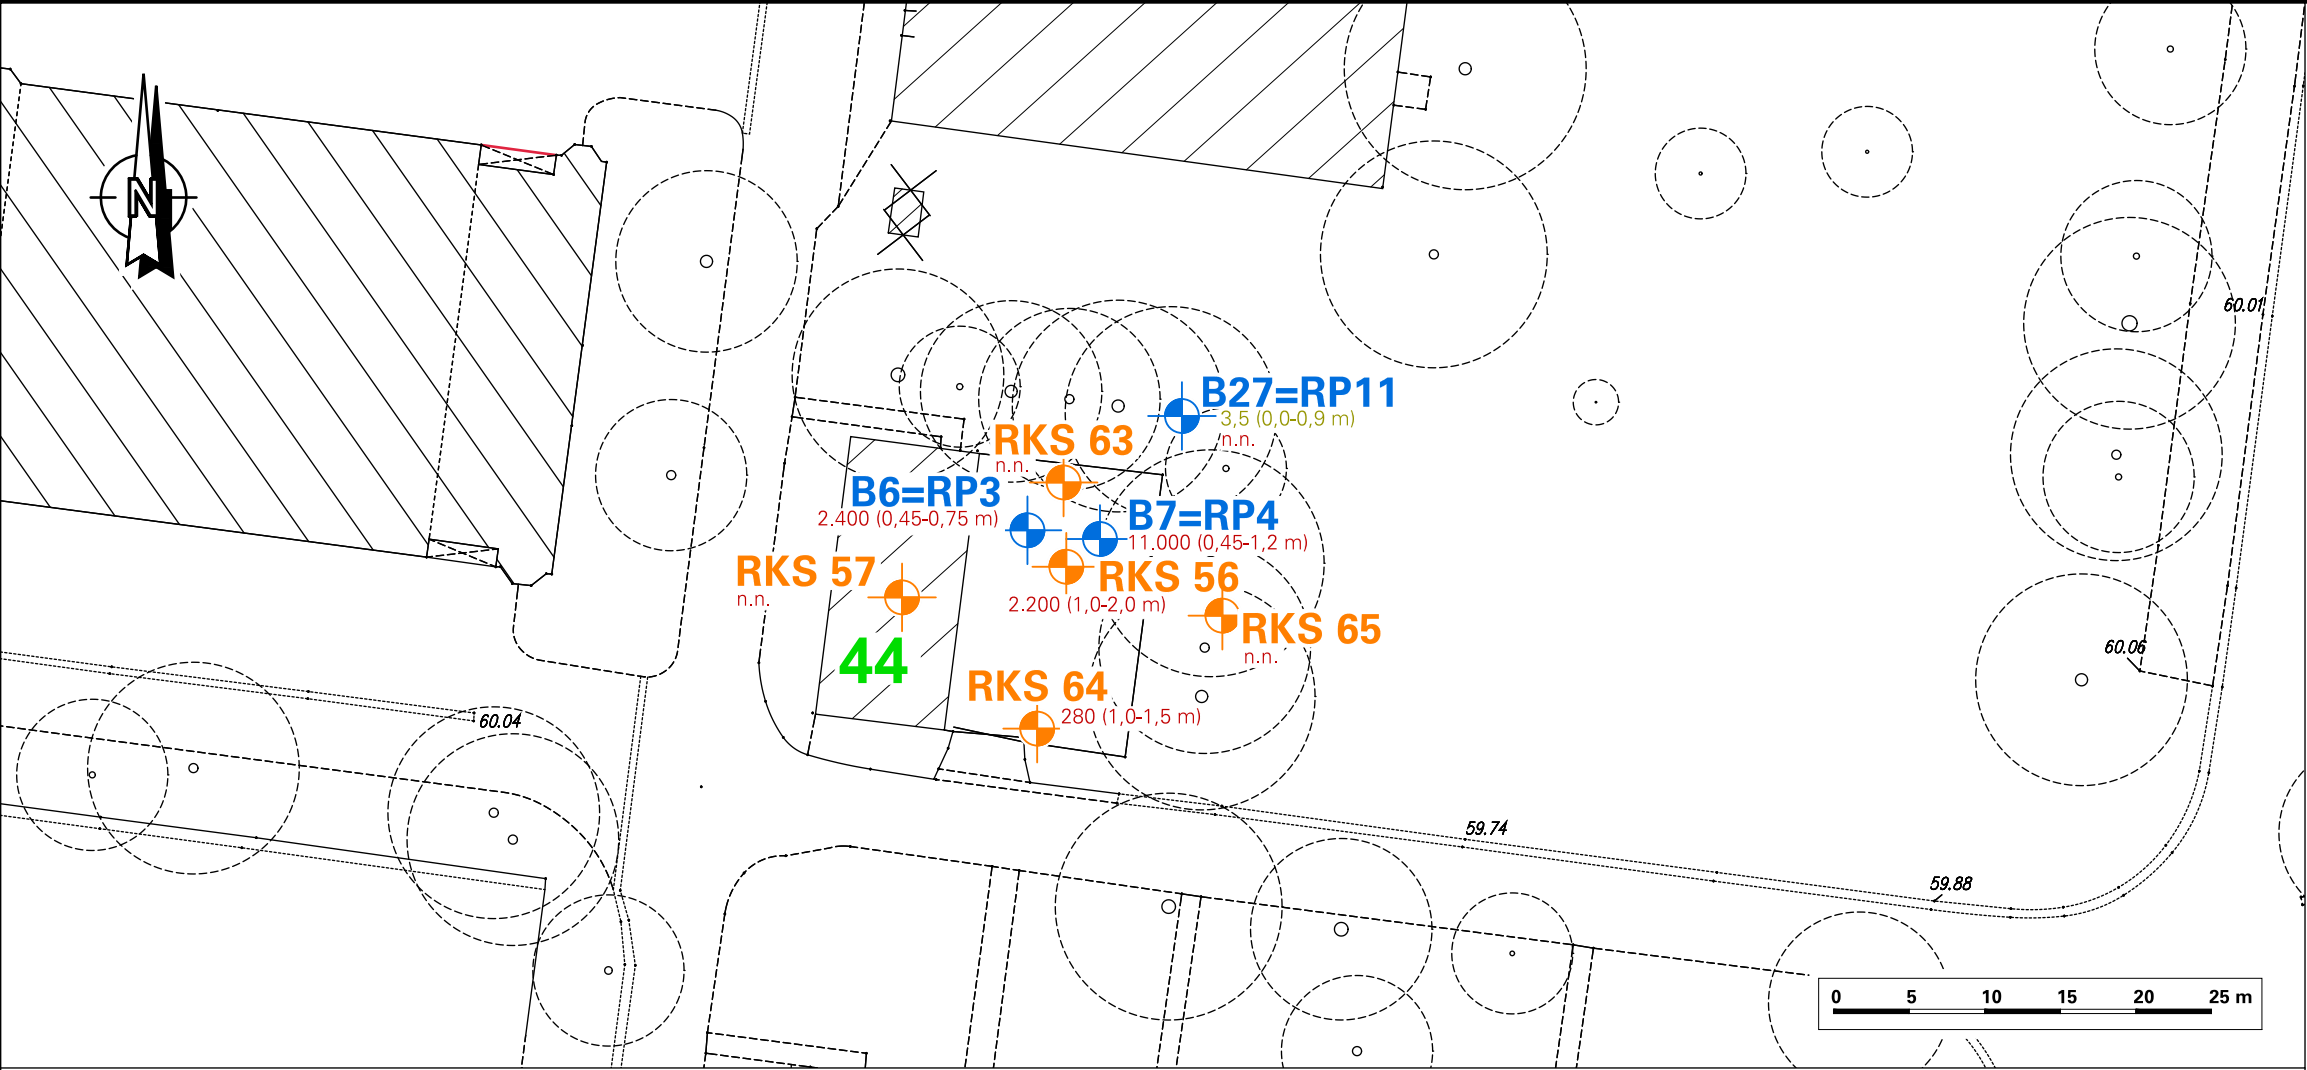


- Legende:**
- 35** Gebäude mit Gebäude-Nr.
 - 18a** Aktuell untersuchte Kontaminationsverdachtsfläche (KVF)
 - B1** Rammkernsondierungen B 1-28 (Umtec, November 2013)
 - B3=RP1** Rammpegel zur Grundwassermessung RP 1 - RP 11 (Umtec, November 2013)
 - RKS 18** Rammkernsondierung 1 - 65 (nur ausgewählte RKS dargestellt, Wessling, 2009)
 - 62,8 (0,0-1,0 m)** PAK (EPA) in mg/kg, Entnahmetiefe
 - 390,0 (1,0-1,5 m)** KW-Index in mg/kg, Entnahmetiefe

Hinweis:

Die Plangrundlage (als dxf Dat.) wurde durch die Stadt Osnabrück zur Verfügung gestellt.

Projekt			Landwehrkaserne in Osnabrück		
Auftraggeber			Energieservice Osnabrück GmbH		
Planverfasser			Umtec Prof. Biener Sasse Konertz Partnerschaft Beratender Ingenieure und Geologen Westerbreite 7 49084 Osnabrück Telefon: 0541 / 977825 - 0 E-Mail: info@umtec-partner.de www.umtec-partner.de		
Projekt-Nr	U183013		Leistungsphase	Detailuntersuchungen	
bearbeitet	sub		Datum	12.05.2014	
gezeichnet	sub		Maßstab	1 : 500	
geprüft QS	kk		Plandarstellung	Übersichtslageplan mit Darstellung von Untersuchungspunkten im Bereich der KVF 44 und KVF 77a	
geprüft vPR	cm		Blatt	Abbild 4	

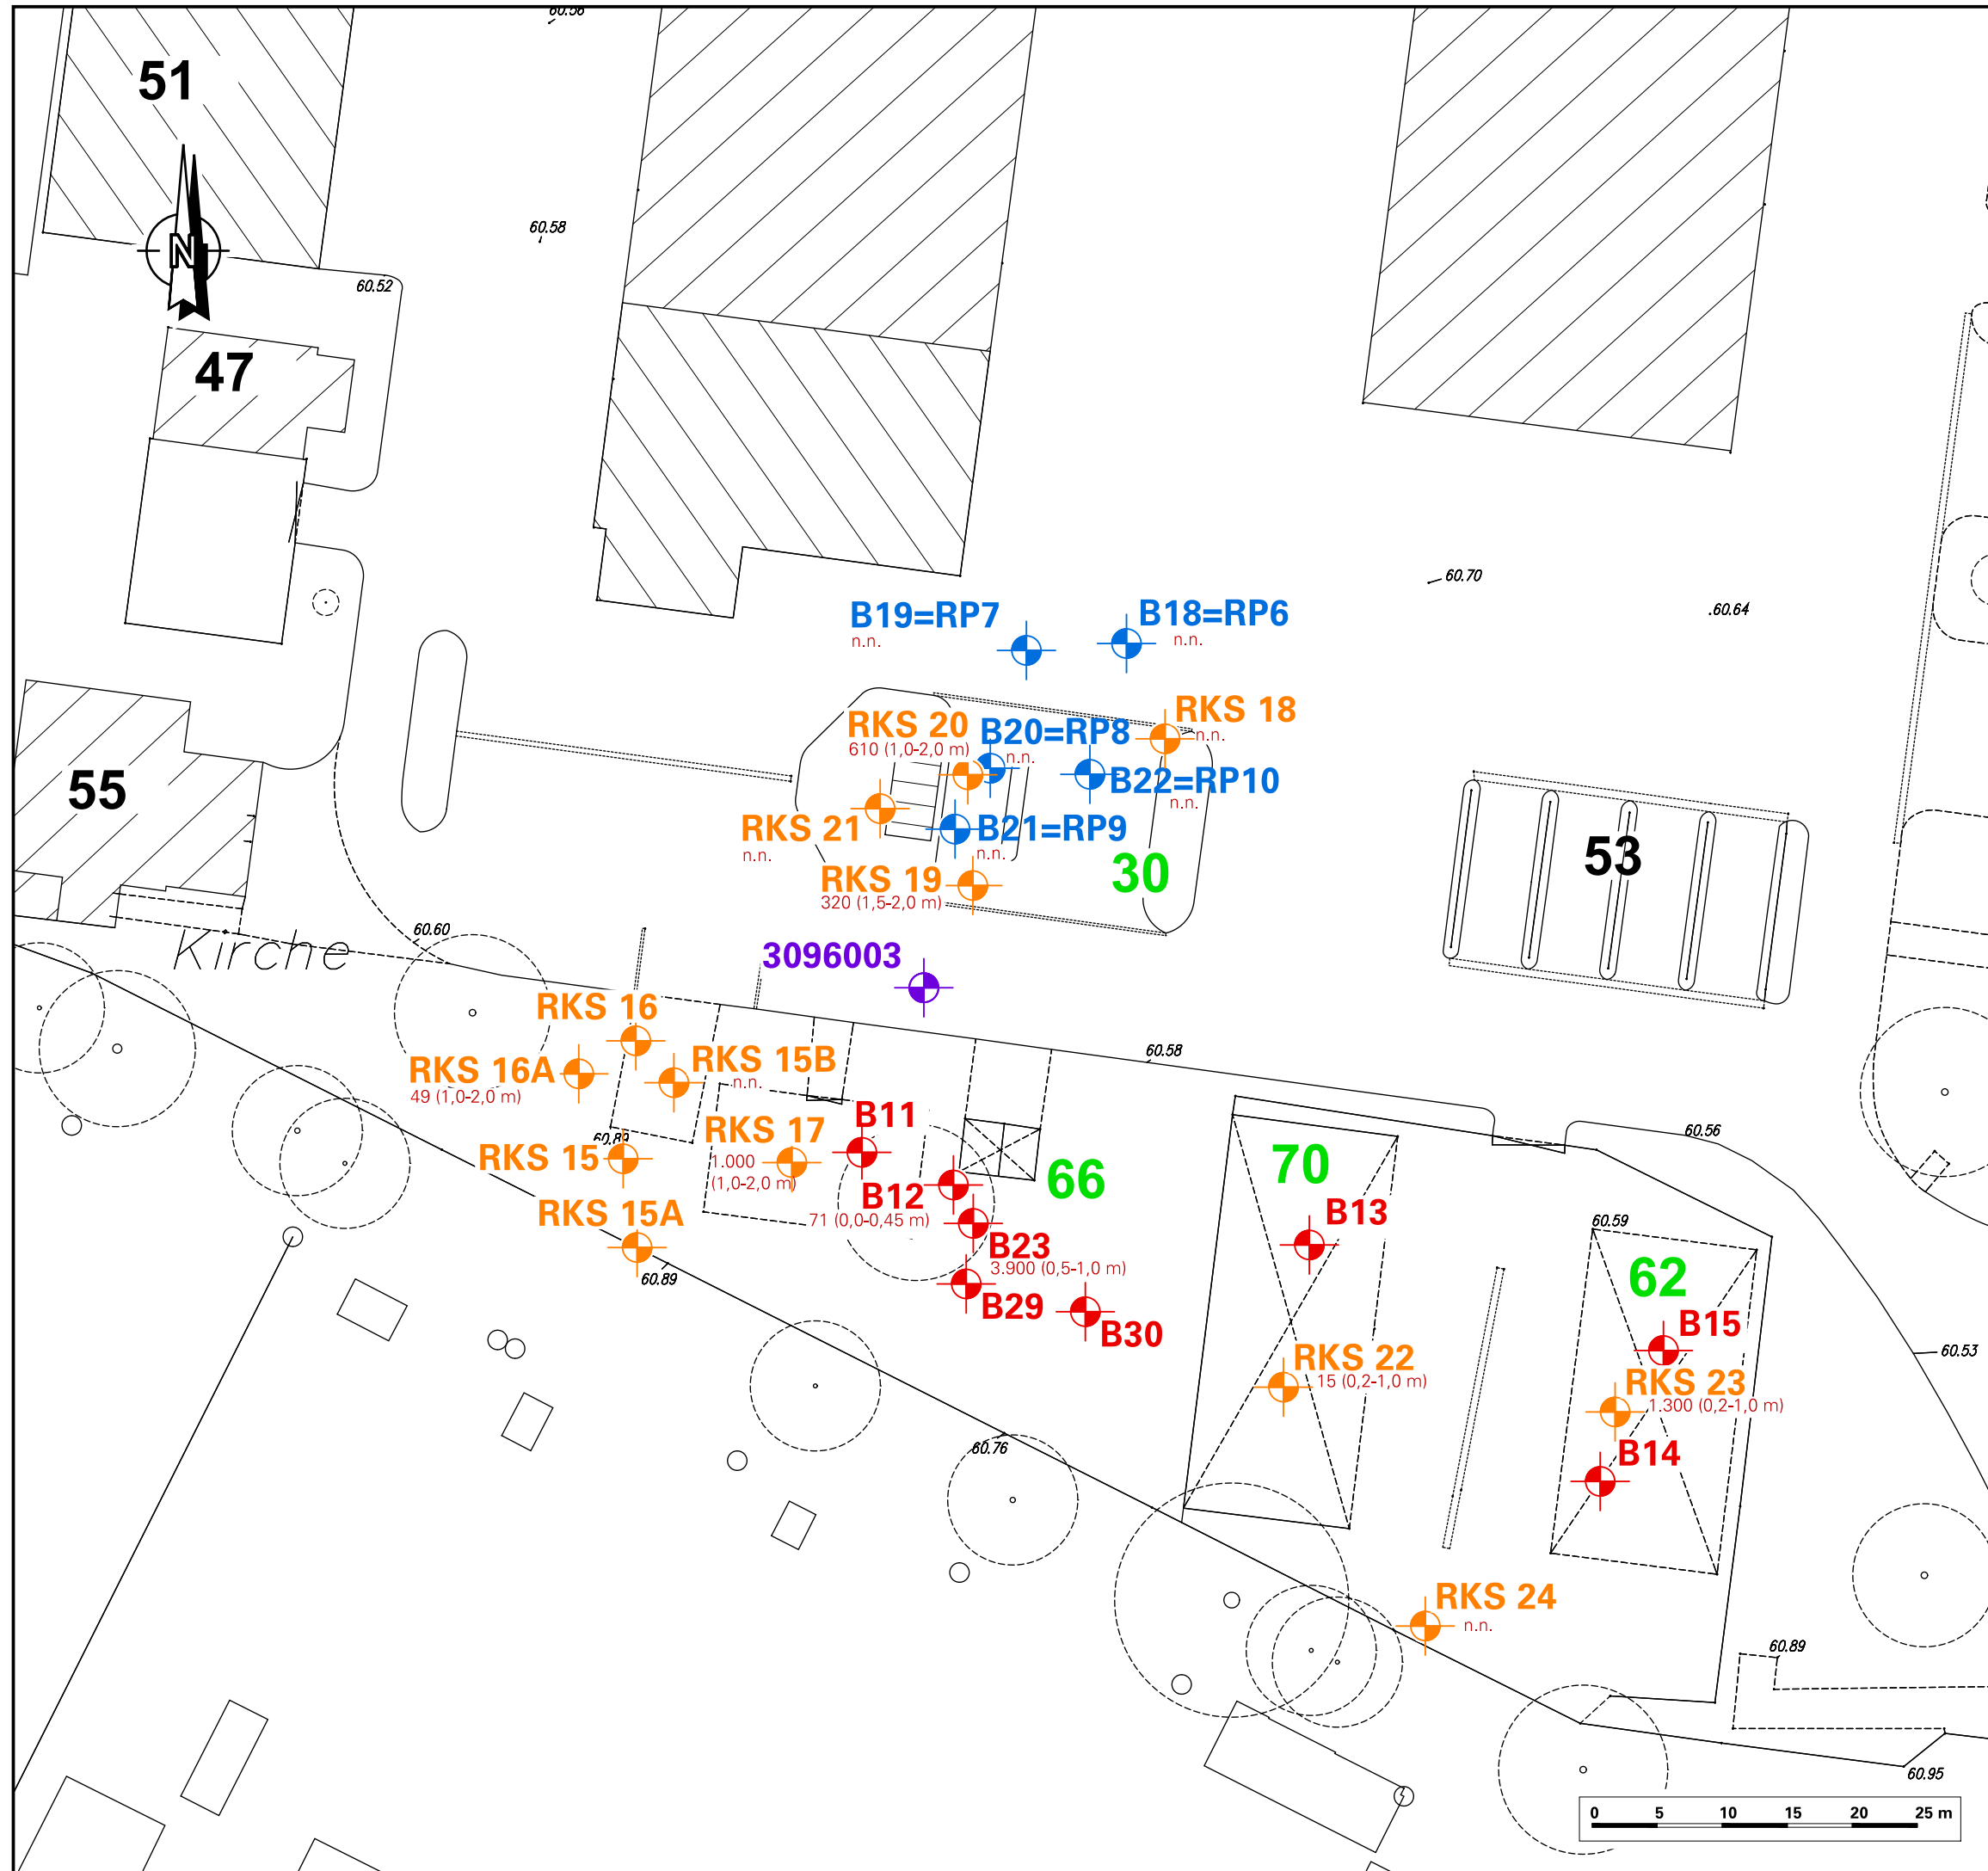

- Legende:**
- Gebäude mit Gebäude-Nr.
 - Aktuell untersuchte Kontaminationsverdachtsfläche (KVF)
 - Rammkernsondierungen B 1-28 (Umtec, November 2013)
 - Rammpegel zur Grundwassermessung RP 1 - RP 11 (Umtec, November 2013)
 - Rammkernsondierung 1 - 65 (nur ausgewählte RKS dargestellt, Wessling, 2009)
 - KW-Index in mg/kg, Entnahmetiefe

Hinweis:

Die Plangrundlage (als dxf Dat.) wurde durch die Stadt Osnabrück zur Verfügung gestellt.

Projekt



Landwehrkaserne in Osnabrück

Auftraggeber

Planverfasser

Umtec | Prof. Biener | Sasse | Konertz
Partnerschaft Beratender Ingenieure und Geologen
Westerbreite 7
49084 Osnabrück
Telefon: 0541 / 977825 - 0
E-Mail: info@umtec-partner.de
www.umtec-partner.de

Projekt-Nr	U183013	Leistungsphase	Detailuntersuchungen	Datum	12.05.2014
bearbeitet	sub			Maßstab	
gezeichnet	sub	Planarstellung	Übersichtslageplan mit Darstellung von Untersuchungspunkten im Bereich der KVF 30, KVF 66, KVF 62 und KVF 70	1 : 500	
geprüft QS	kk	geprüft vPR		Blatt	Abbild 5
	cm				

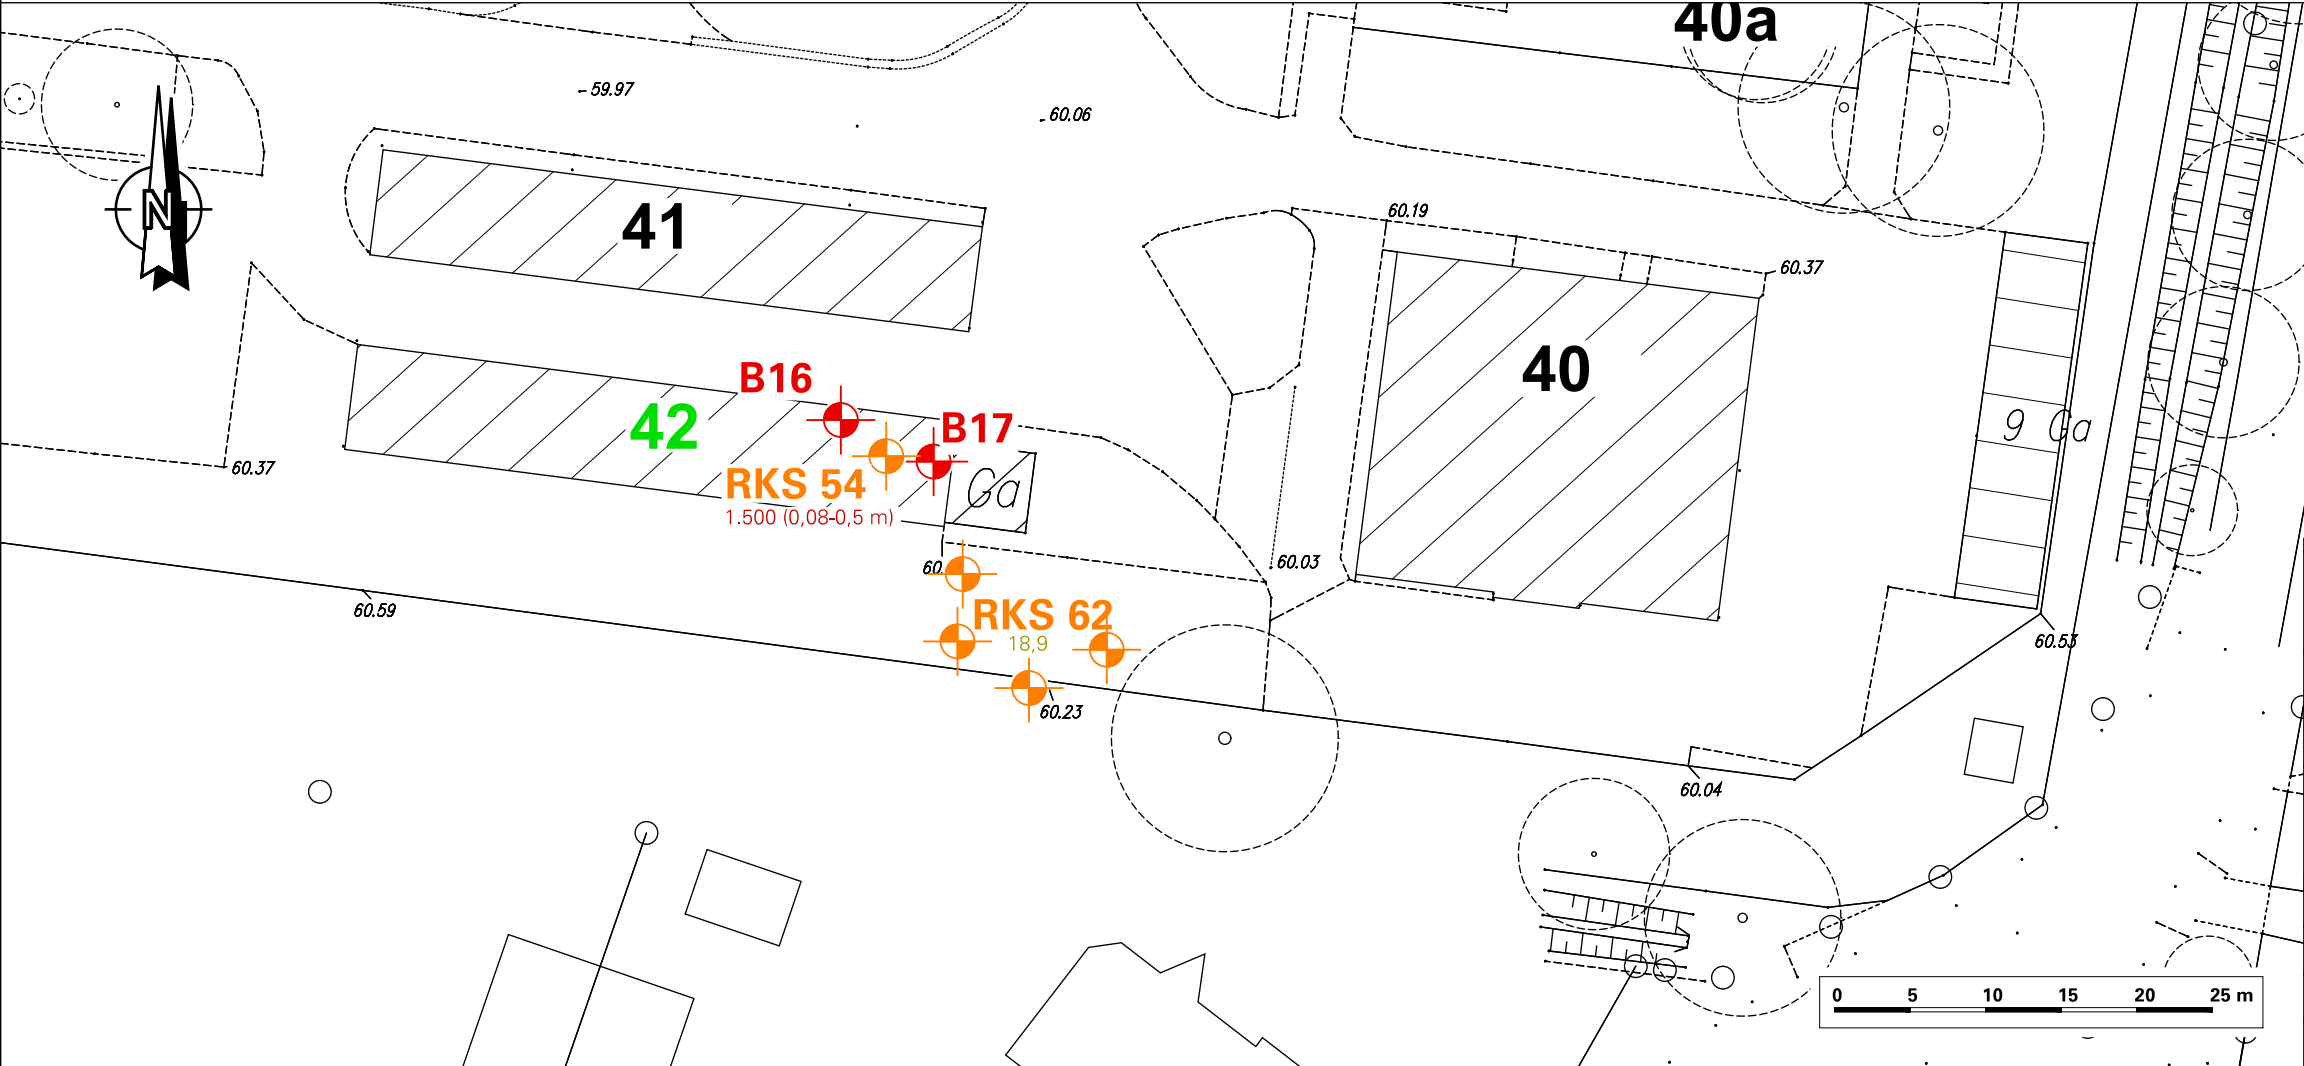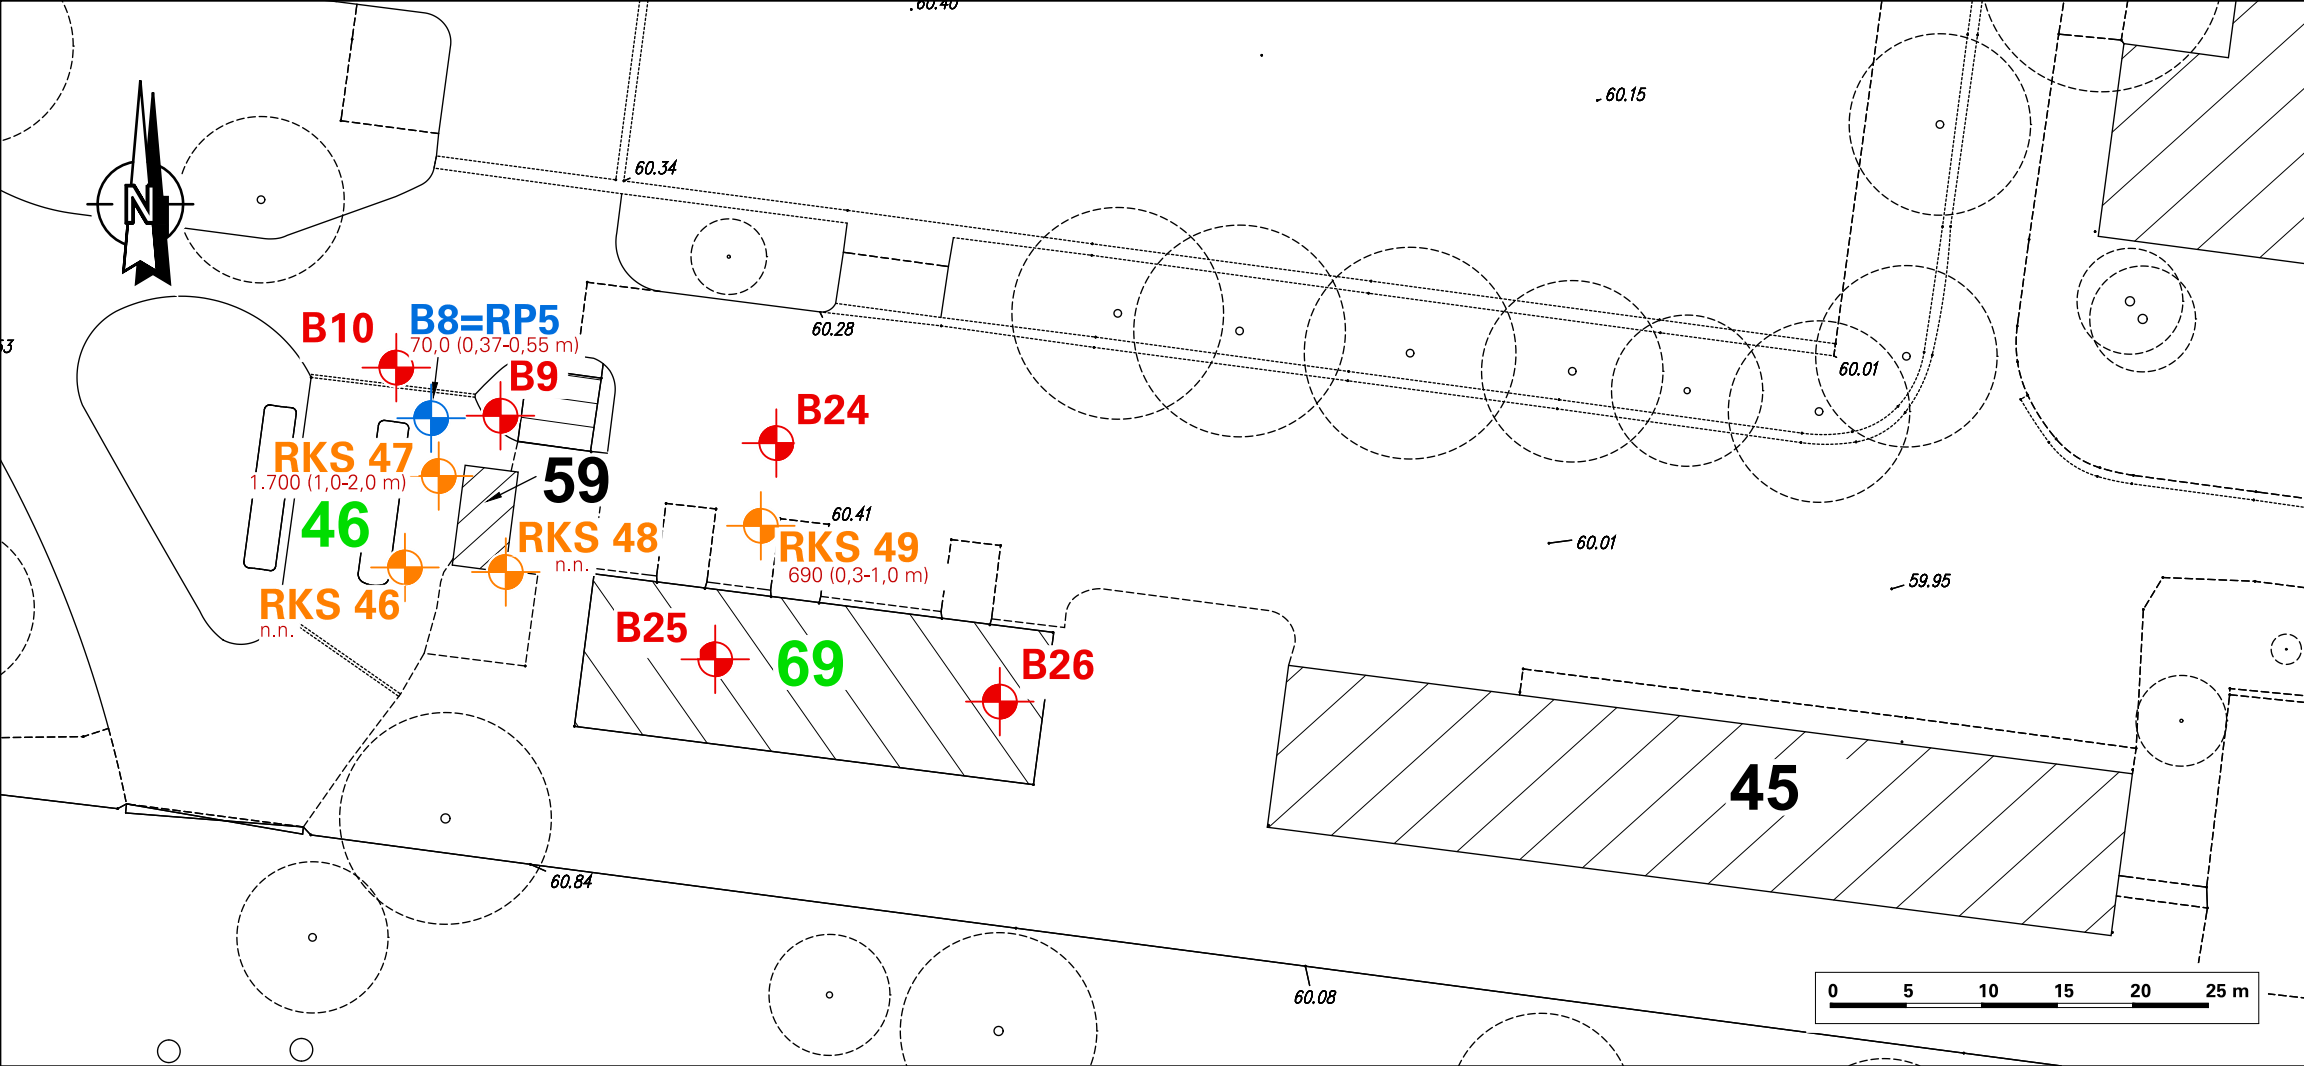

- Legende:**
- 35** Gebäude mit Gebäude-Nr.
 - 18a** Aktuell untersuchte Kontaminationsverdachtsfläche (KVF)
 - B1** Rammkernsondierungen B 1-28 (Umtec, November 2013)
 - B3=RP1** Rammpegel zur Grundwassermessung RP 1 - RP 11 (Umtec, November 2013)
 - RKS 18** Rammkernsondierung 1 - 65 (nur ausgewählte RKS dargestellt, Wessling, 2009)
 - 62,8 (0,0-1,0 m)** PAK (EPA) in mg/kg, Entnahmetiefe
 - 390,0 (1,0-1,5 m)** KW-Index in mg/kg, Entnahmetiefe

Hinweis:
Die Plangrundlage (als dxf Dat.) wurde durch die Stadt Osnabrück zur Verfügung gestellt.

Projekt			Landwehrkaserne in Osnabrück		
Auftraggeber			Energieservice Osnabrück GmbH		
Planverfasser			Umtec Prof. Biener Sasse Konertz Partnerschaft Beratender Ingenieure und Geologen Westerbreite 7 49084 Osnabrück Telefon: 0541 / 977825 - 0 E-Mail: info@umtec-partner.de www.umtec-partner.de		
Projekt-Nr	U183013		Leistungsphase	Detailuntersuchungen	
bearbeitet	sub		Datum	12.05.2014	
gezeichnet	sub		Maßstab	1: 500	
geprüft QS	kk		Plan darstellung	Übersichtslageplan mit Darstellung von Untersuchungspunkten im Bereich der KVF 46 und KVF 42	
geprüft vRP	cm		Blatt	Abbild 6	

C:\Projekte\2013\U183013_DU_LWK_OS104_PlaneCAD\U183013_DU_LWK_Lageplan_KVF.dwg