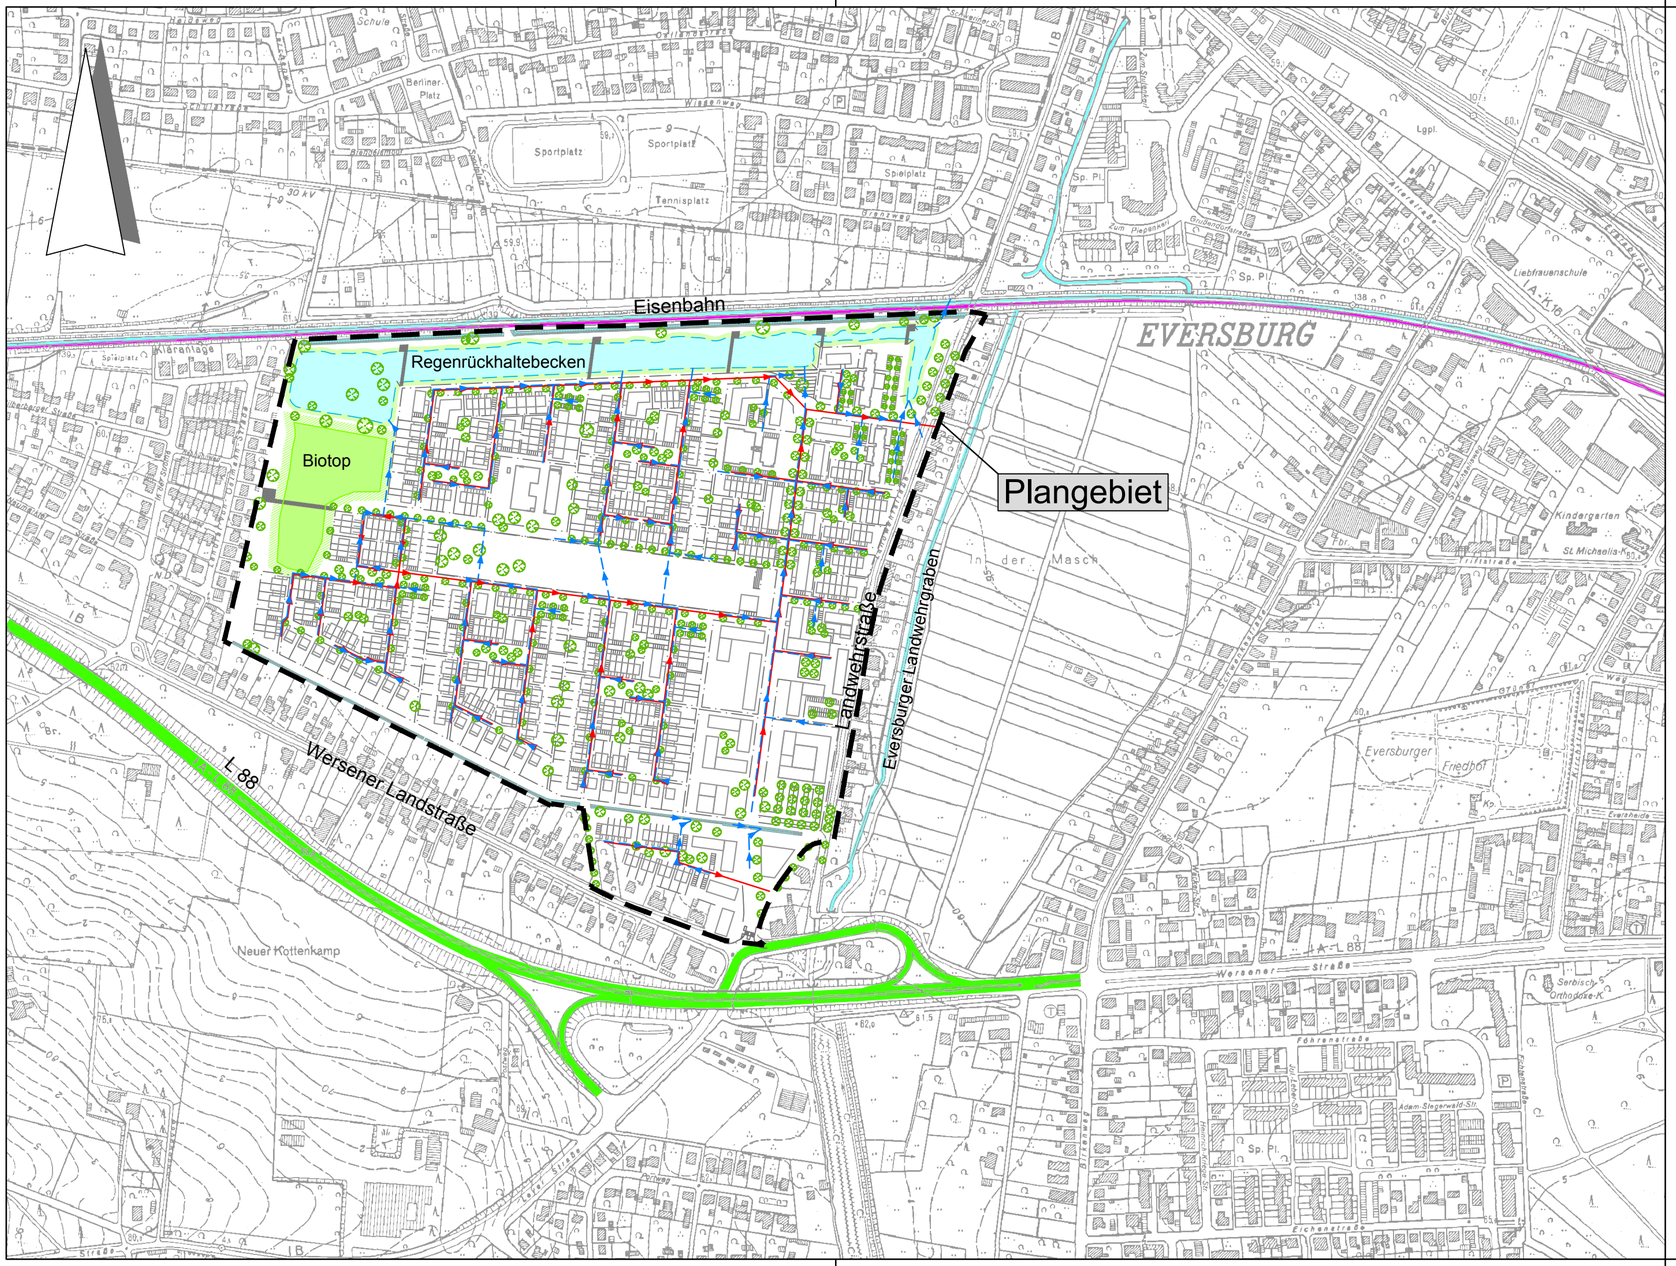

Index	Datum	bearb.	gez.	gepr.	Art der Änderung

Beratung • Planung • Bauleitung

pbh PLANUNGSBÜRO HAHM

Mindener Straße 205
49084 Osnabrück
E-Mail: osnabrueck@pbh.org

Telefon (0541) 1819 - 0
Telefax (0541) 1819 - 111
Internet: www.pbh.org

	Datum	Zeichen
bearbeitet	27.04.15	He
gezeichnet	27.04.15	Bs
geprüft	27.04.15	

aufgestellt: 28.04.15

Beteiligte Gewerke der Stadtwerke OS:

Strom : nein
Gas / Wasser : nein
Beleuchtung : nein

Projektschlüssel	12_xxx

Energieservice Osnabrück GmbH

ESOS

Erschließung B.-Plan Nr. 574 "Landwehrviertel"

Wasserwirtschaft - Vorplanung

Übersichtslageplan	M 1: 5000	Anlage: 3

gesehen Osnabrück,

i.A _____

freigegeben Osnabrück,

i.A _____

14057ÜLP.dwg ÜLP Stand: 27.04.2015
H:\AI1k\Projekte\14\14057011\Vorplanung