



Schnitt A - A
M. 1:500

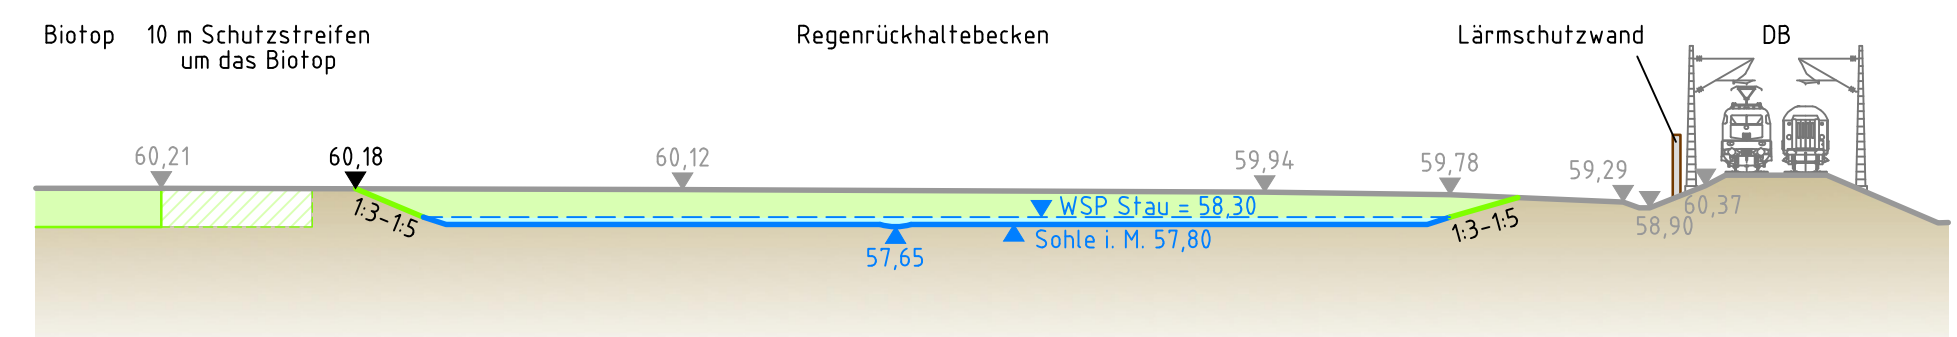

Schnitt B - B
M. 1:500

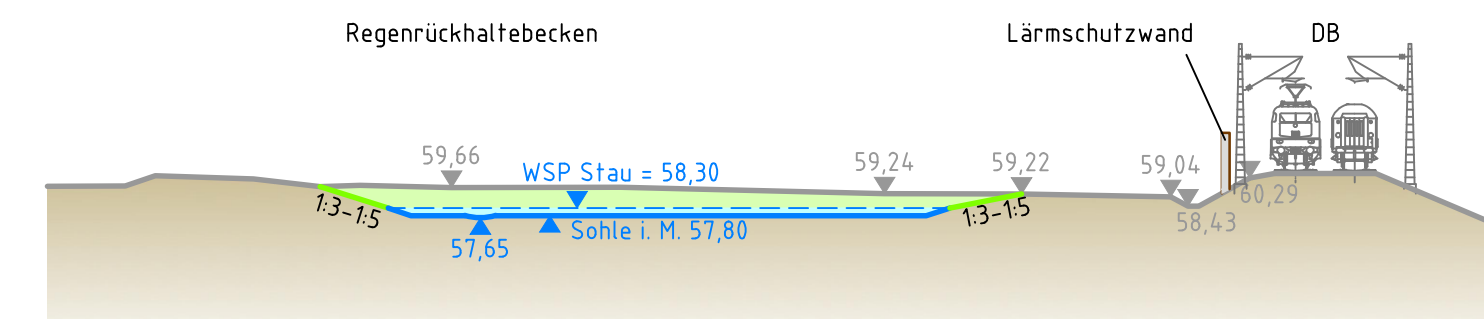

Regenrückhaltebecken:
erf. Rückhaltevolumen: rd. 12.000 m³
Sohle i.M. 57,80
WSP Stau 58,30

10m Schutzstreifen
um das Biotop

Biotop

Legende

- | Bestand | Planung |
|---------|---------|
| | |
| | |
| | |
| | |
| | |
| | |

Externe Planungsgrundlagen:

Plangrundlage: Lageplan Variante 2014-11-11
Datenname: Architekt_Variante_201-11-11.dwg
Planer: Thomas Schuler Architekten - Büro für Architektur und Stadtplanung
Stand: 11.11.2014

Index	Datum	Bezeichnet	gepr.	Art der Änderung

Beratung • Planung • Bauführung	pbn INNOVATIONEN IN DER BAUPLANUNG	Datum 27.04.15	Zeichen He
Muster-Strasse 205 49084 Osnabrück	Telefon (0541) 1819-0 Telefax (0541) 1819-111 E-Mail: osnabrueck@pbn.org	gezeichnet 27.04.15	geprüft 27.04.15
aufgestellt: 28.04.15			

Beteiligte Gewerke der Stadtwerke OS:

Strom : nein
Gas / Wasser : nein
Beleuchtung : nein

Projektschlüssel 12_xxx

Energieservice Osnabrück GmbH



Erschließung B.-Plan Nr. 574
"Landwehrviertel"
Wasserwirtschaft - Vorplanung

Lageplan	M 1: 1000	Anlage: 4
gesehen Osnabrück, i.A.	freigegeben Osnabrück, i.A.	