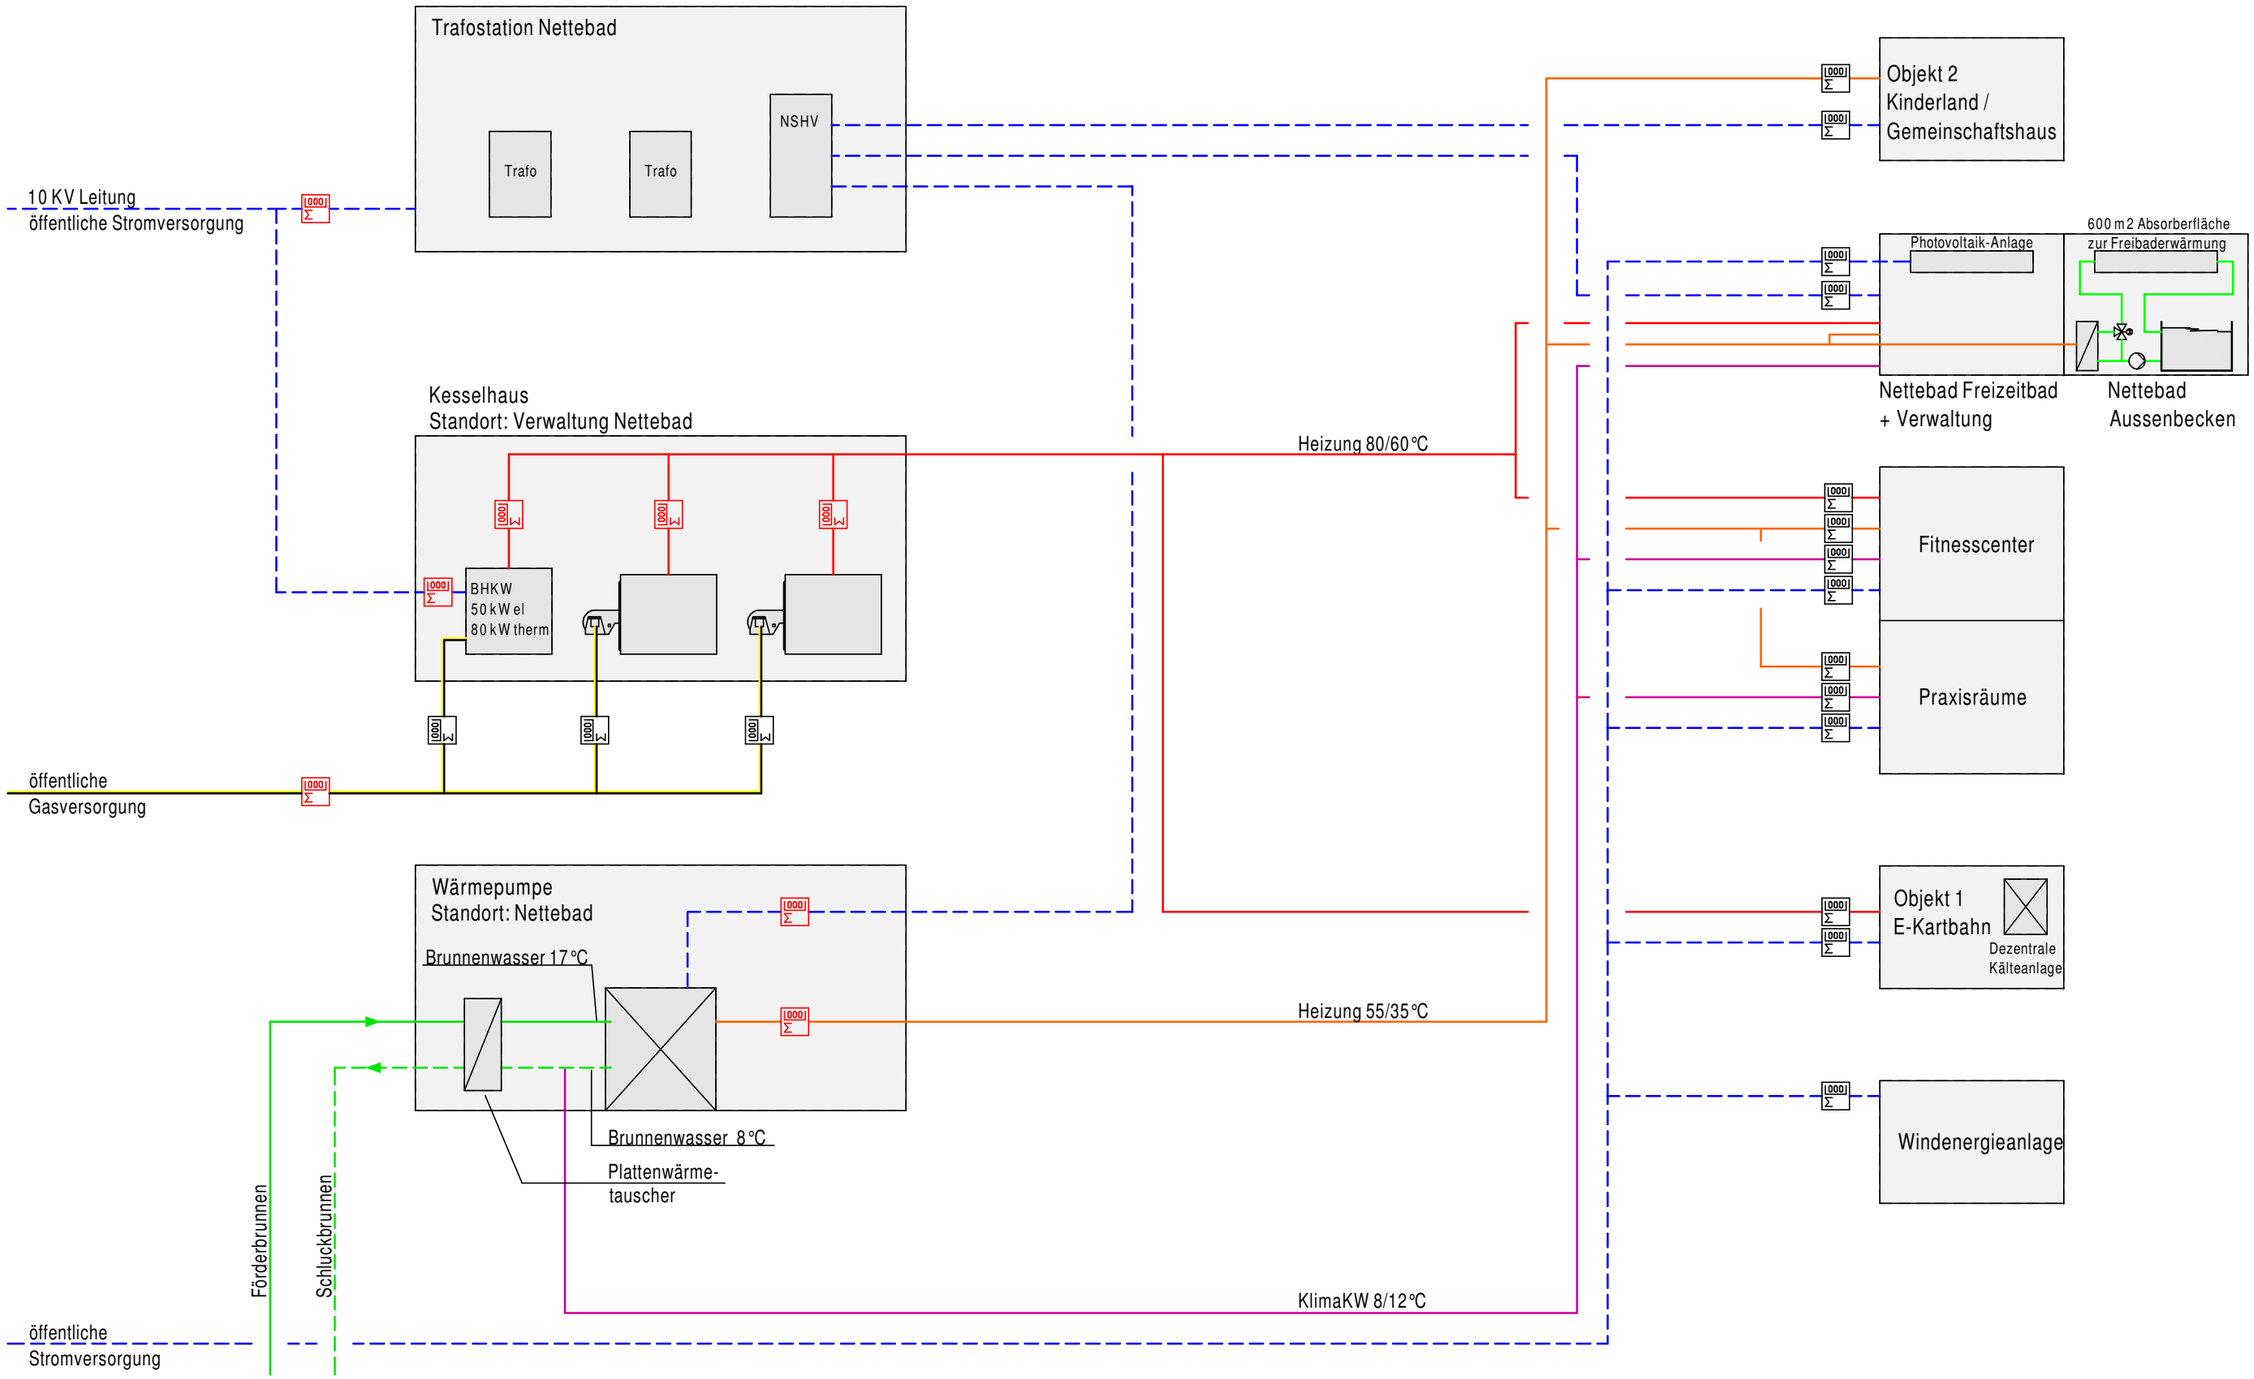

Energiemessstellen

Energiemessstellen, welche in der Studie ausgewertet werden

Bei Zeichnungen im PDF-Format ist zu berücksichtigen, dass
diese bei falscher Druckeinstellung evtl. nicht maßstäblich sind!!!

Sachbearbeiter: Herr Faber	Bauvorhaben: SWO NETTEBAD	Projekt Nr.: 238.14	Index:
Gezeichnet: 15.05.2014	ENERGIEKONZEPT MASTERPLAN	Blatt Nr.: 01a	Datum:
	SCHEMA	Maßstab: ---	Verteilt an:
	ENERGIEVERSORGUNG	Datei: 1_Zeichnungen	Anzahl:

JAGER + PARTNER INGENIEURGESELLSCHAFT MBH - 49084 OSNABRÜCK - MINDENER STR. 205 - Fon 0541 / 7102 130