


Baustraßenhöhe = Gradiente abzüglich 14 cm

Regelprofil I (Tempo 50)

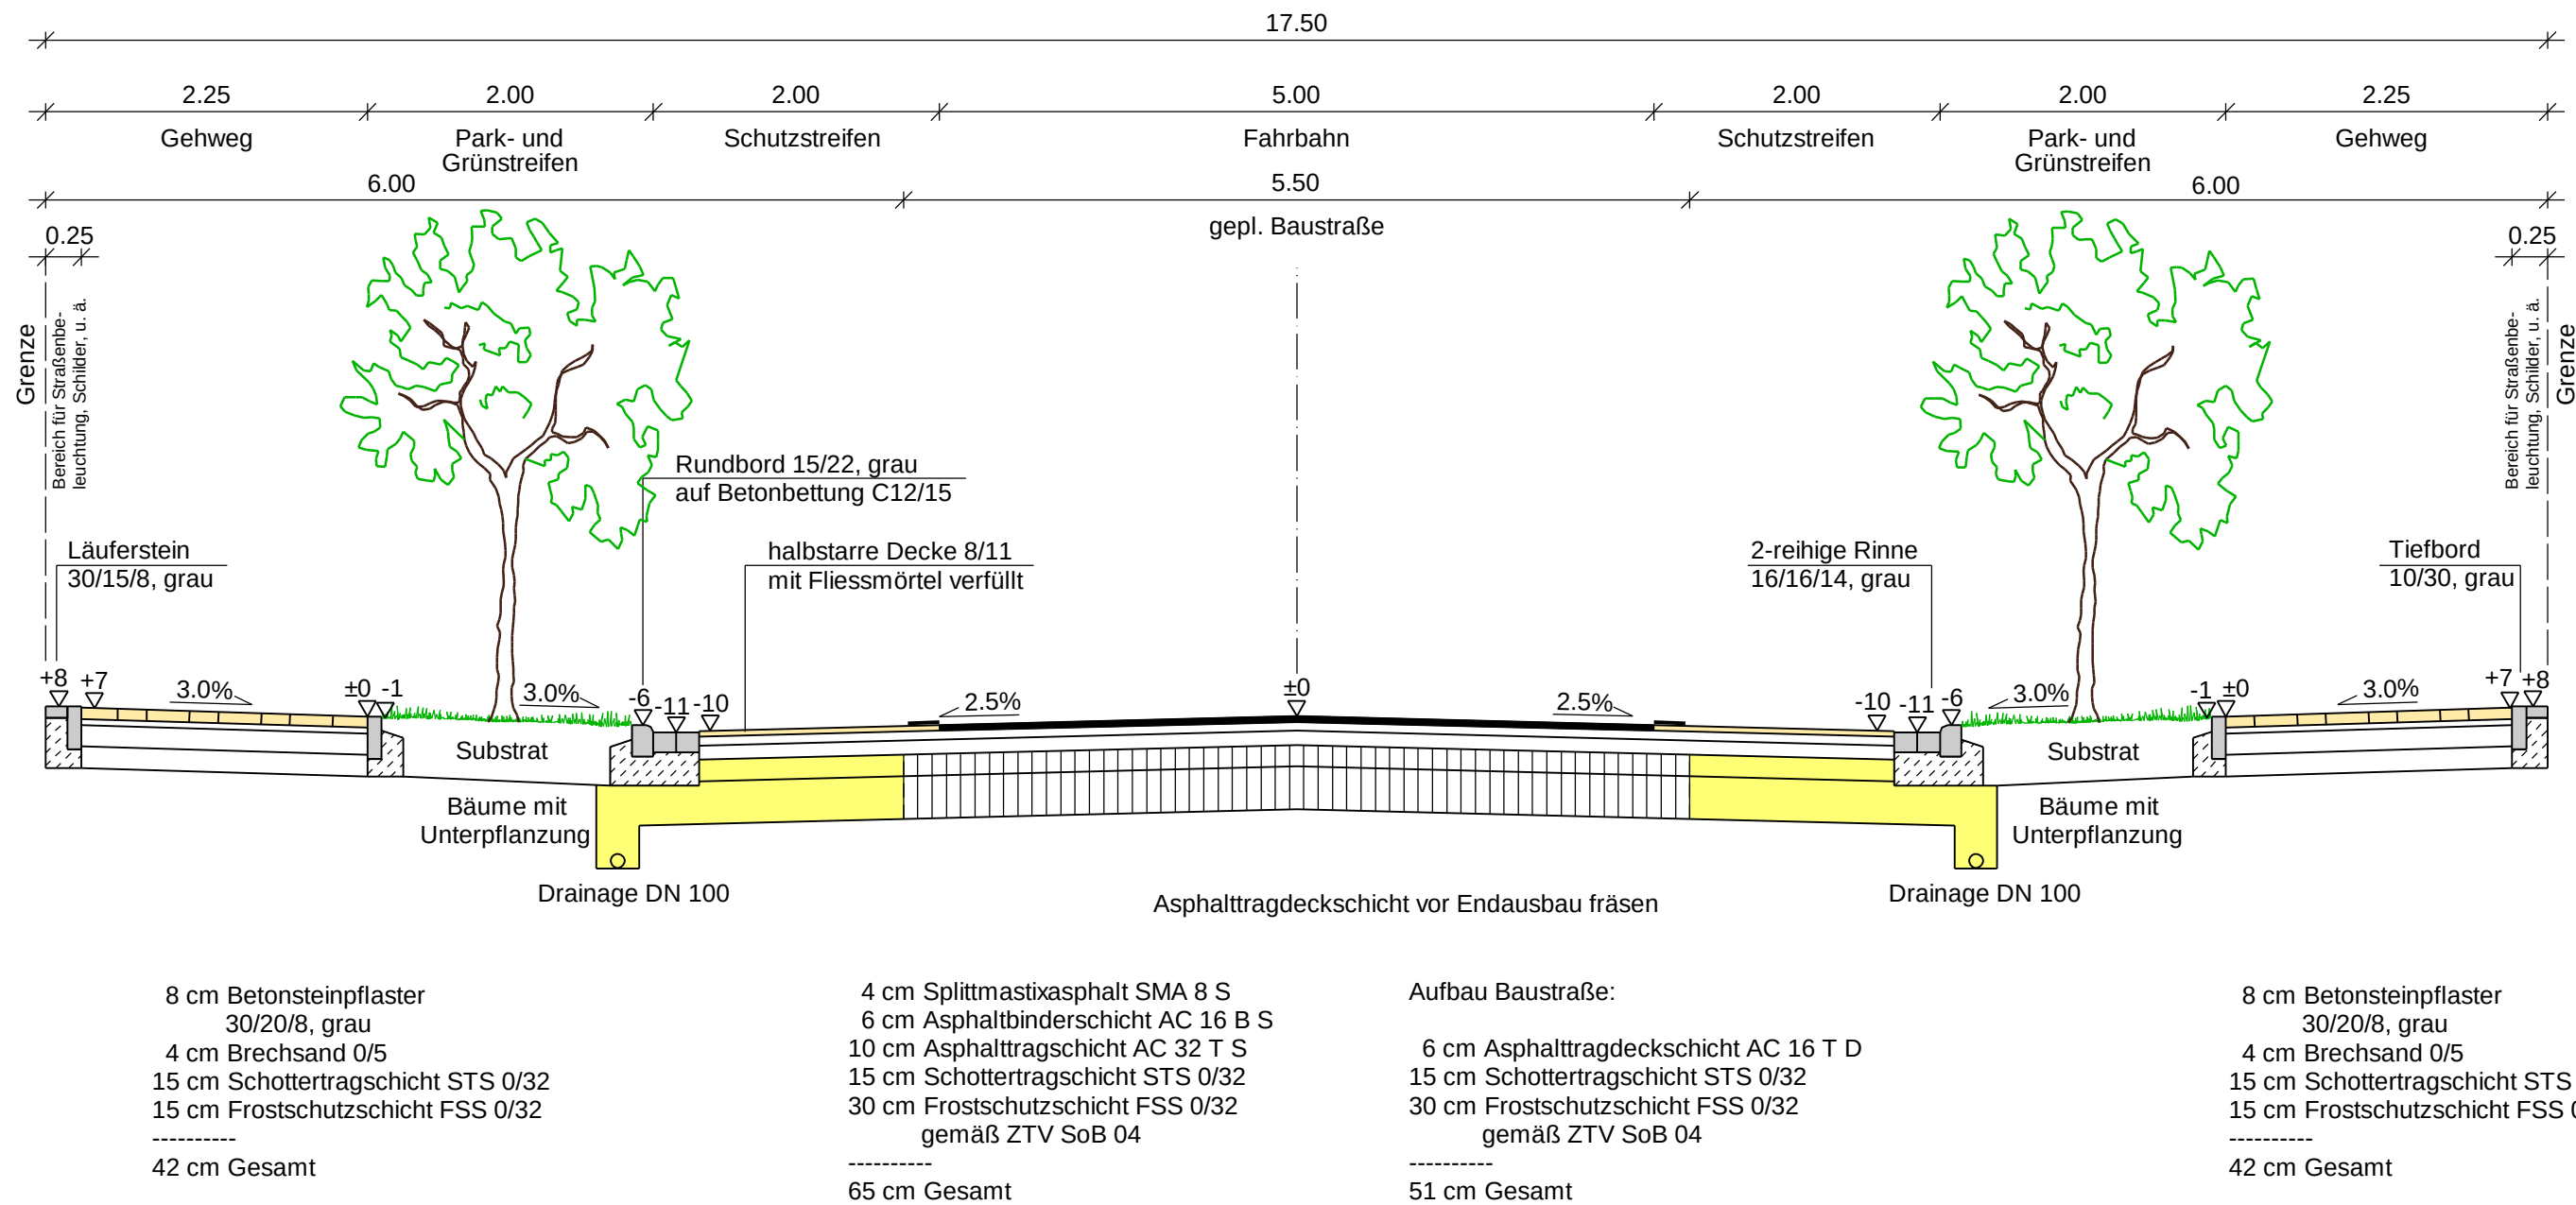

8 cm Betonsteinpflaster
30/20/8, grau
4 cm Brechsand 0/5
15 cm Schottertragschicht STS 0/32
15 cm Frostschutzschicht FSS 0/32

42 cm Gesamt

4 cm Splittmastixasphalt SMA 8 S
6 cm Asphaltbinderschicht AC 16 B S
10 cm Asphalttragschicht AC 32 T S
15 cm Schottertragschicht STS 0/32
30 cm Frostschutzschicht FSS 0/32
gemäß ZTV SoB 04

65 cm Gesamt

Aufbau Baustraße:
6 cm Asphalttragdeckschicht AC 16 T D
15 cm Schottertragschicht STS 0/32
30 cm Frostschutzschicht FSS 0/32
gemäß ZTV SoB 04

51 cm Gesamt

8 cm Betonsteinpflaster
30/20/8, grau
4 cm Brechsand 0/5
15 cm Schottertragschicht STS 0/32
15 cm Frostschutzschicht FSS 0/32

42 cm Gesamt

Belastungsklasse 3.2
gemäß RStO 12



Ingenieurbüro
Hans Tovar & Partner
Beratende Ingenieure GbR

Weißer Breite 3
49084 Osnabrück
Telefon 05 41 / 9 40 03 - 0
Telefax 05 41 / 9 40 03 - 50
www.ibtwb.de

aufgestellt: 27.04.2015

	Datum	Zeichen
geändert		
geprüft	April 2015	Hu
bearbeitet	April 2015	Tv/We
geplant	April 2015	Hu

Beteiligte Gewerke der Stadtwerke OS:

Strom : ja/nein -Tel. Kürzel
Gas/Wasser : ja/nein -Tel. Kürzel
Beleuchtung : ja/nein -Tel. Kürzel

Projektschlüssel 12_xxx

ESOS
Energieservice Osnabrück GmbH

Erschließung B.-Plan Nr. 574 "Landwehrviertel"

Straßenbau Vorplanung

Regelprofil I	M 1 : 50	Anlage 3.1
gesehen Osnabrück, den	freigegeben Osnabrück, den Stadt Osnabrück Fachbereich Städtebau FD Straßenbau 	
gesehen Osnabrück, den		