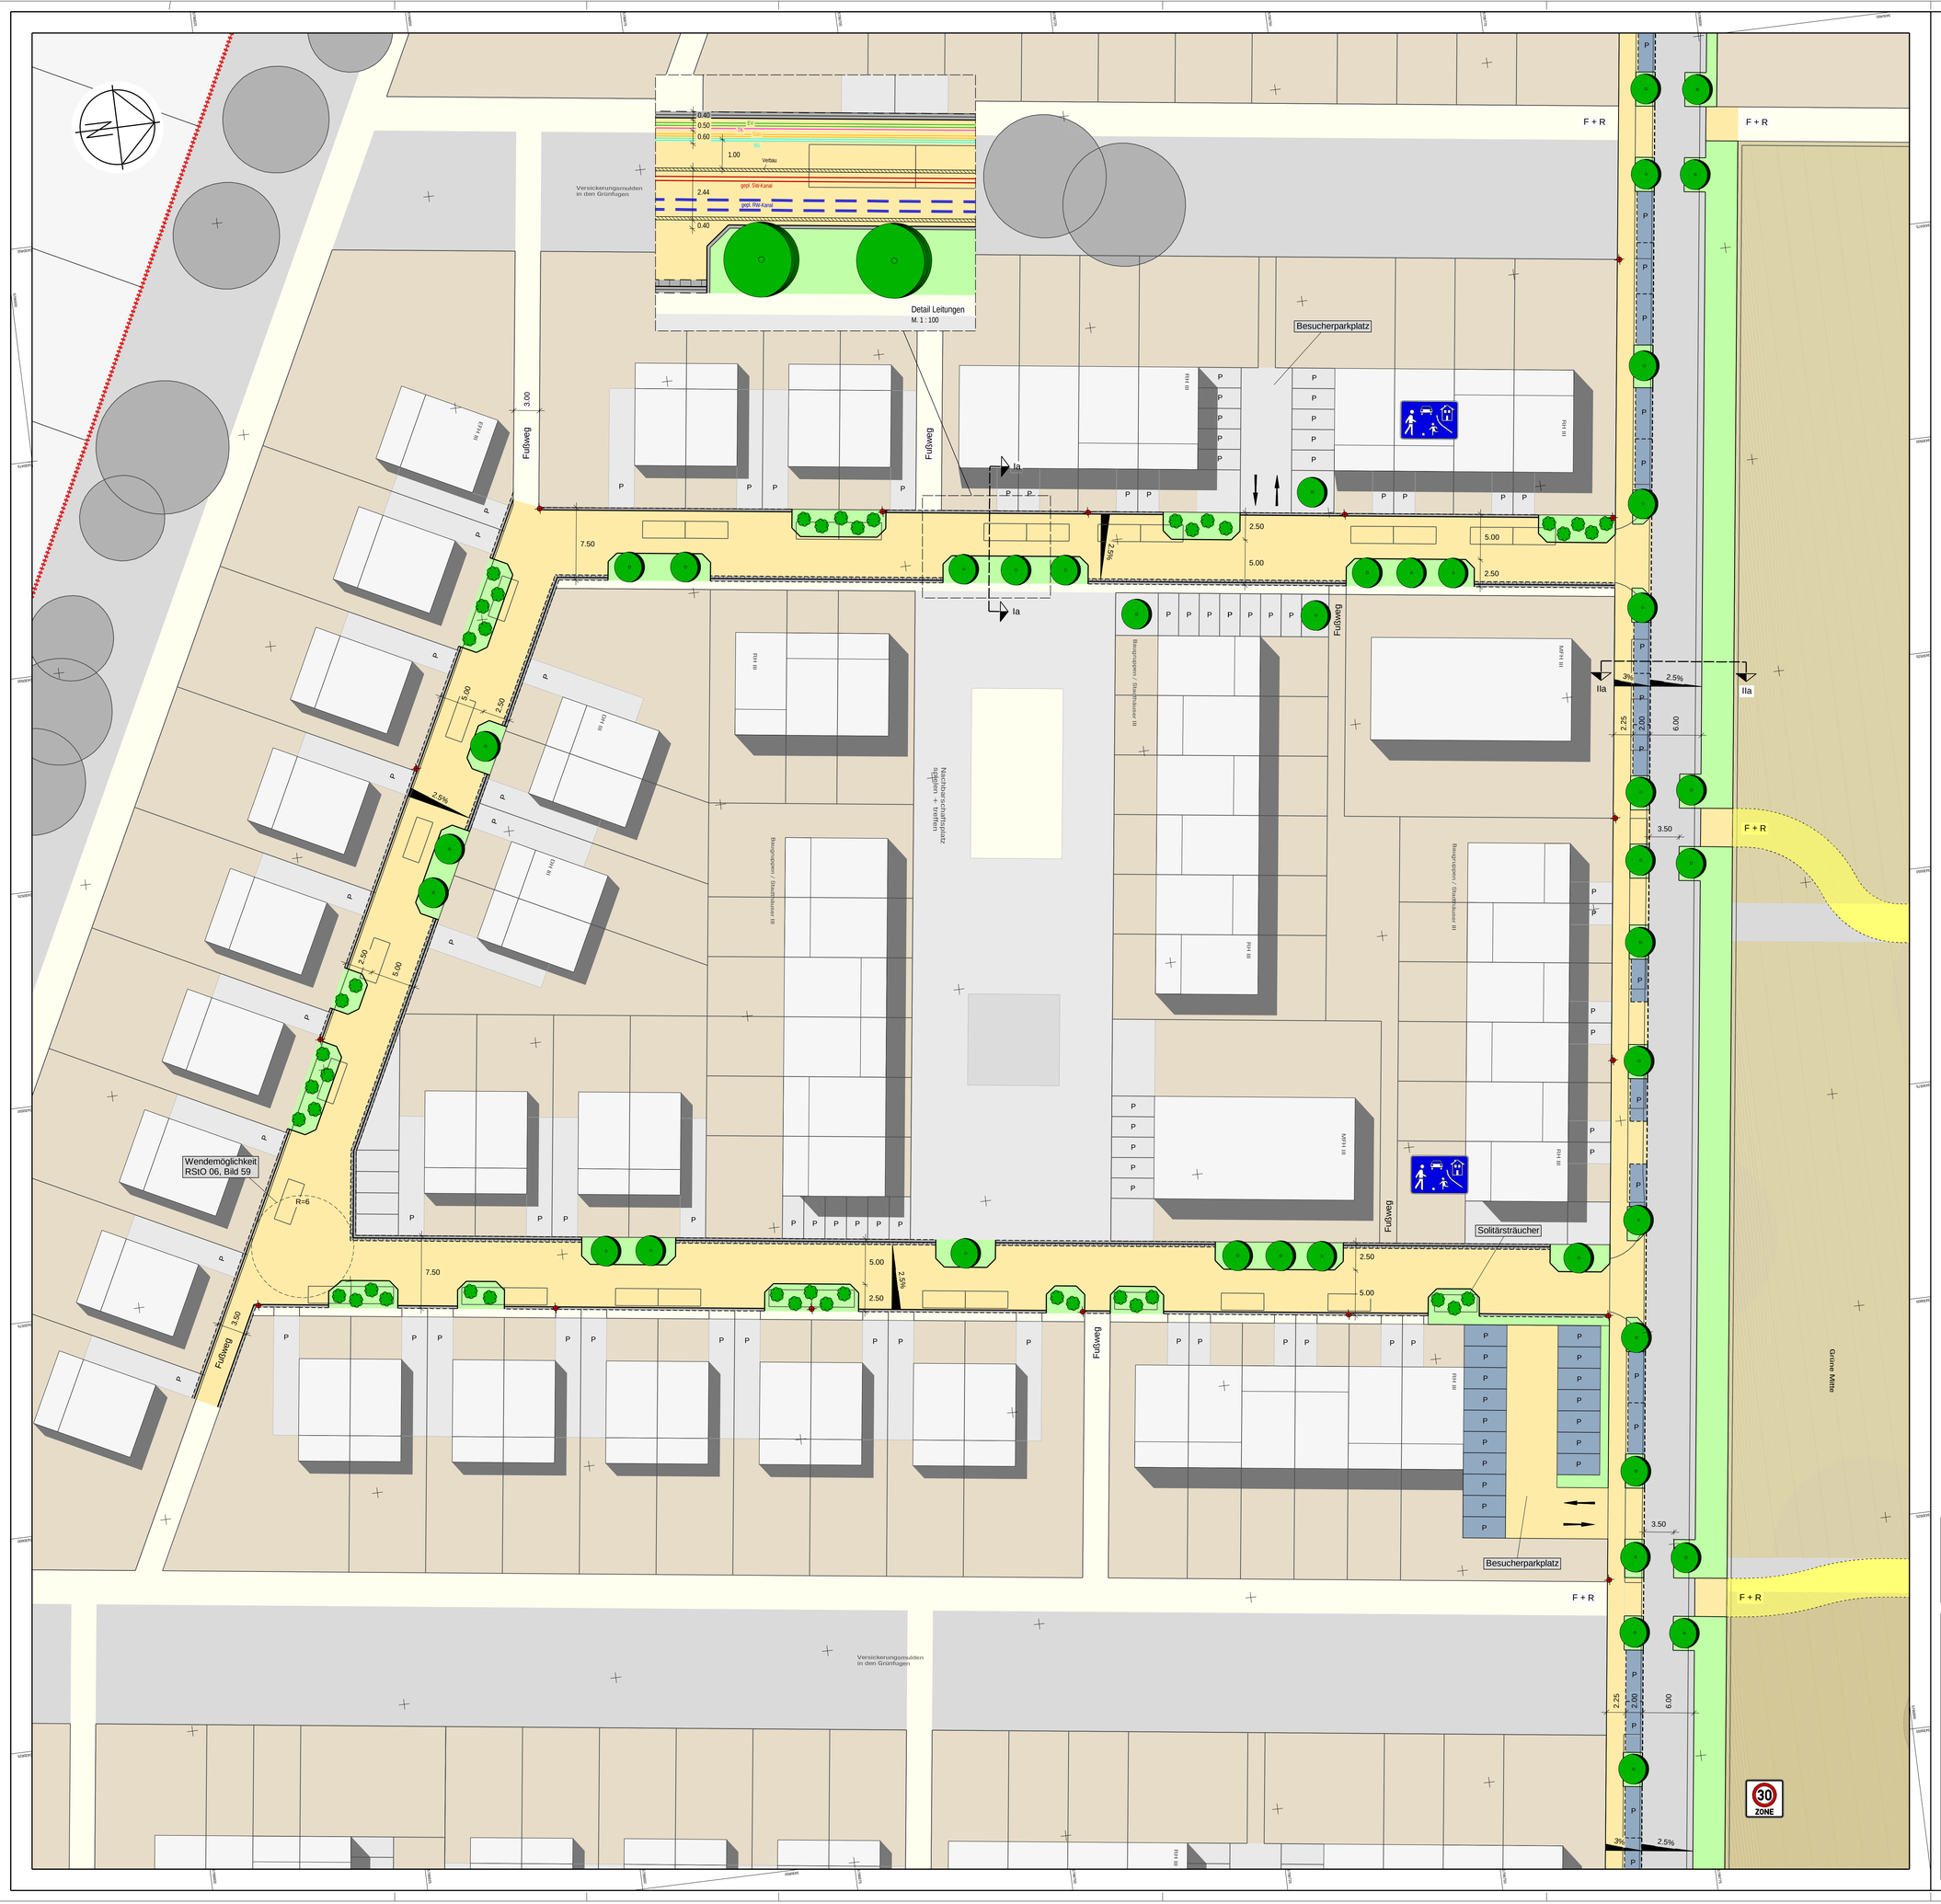

		Datum	Zeichen
	geändert		
	geprüft	Juli 2014	Hu
	bearbeitet	Juli 2014	Tv
	geplant	Juli 2014	Hu

Ingenieurbüro Hans Tovar & Partner
Beratende Ingenieure GbR
Weiße Breite 3
49084 Osnabrück
Telefon 05 41 / 9 40 03 - 0
Telefax 05 41 / 9 40 03 - 50
www.ibtweb.de

aufgestellt: 27.04.2015

Beteiligte Gewerke der Stadtwerke OS:

Strom	**: ja/nein**	**-Tel. Kürzel**
Gas/Wasser	**: ja/nein**	**-Tel. Kürzel**
Beleuchtung	**: ja/nein**	**-Tel. Kürzel**

Projektschlüssel	**12_xxx**

ESOS
Energieservice Osnabrück GmbH

Erschließung B.-Plan Nr. 574 "Landwehrviertel"

Straßenbau Vorplanung

Lageplan Gestaltung Variante 3	M 1 : 250	Anlage 5.3

gesehen Osnabrück, den

.....

gesehen Osnabrück, den

.....

freigegeben Osnabrück, den

Stadt Osnabrück
Fachbereich Stadtebau
FD Straßenbau

.....

Plot Z:\CAD\1022081\Strbau\1022081LS-Variante-3.sdw/LSVA3-3-VP.pdf