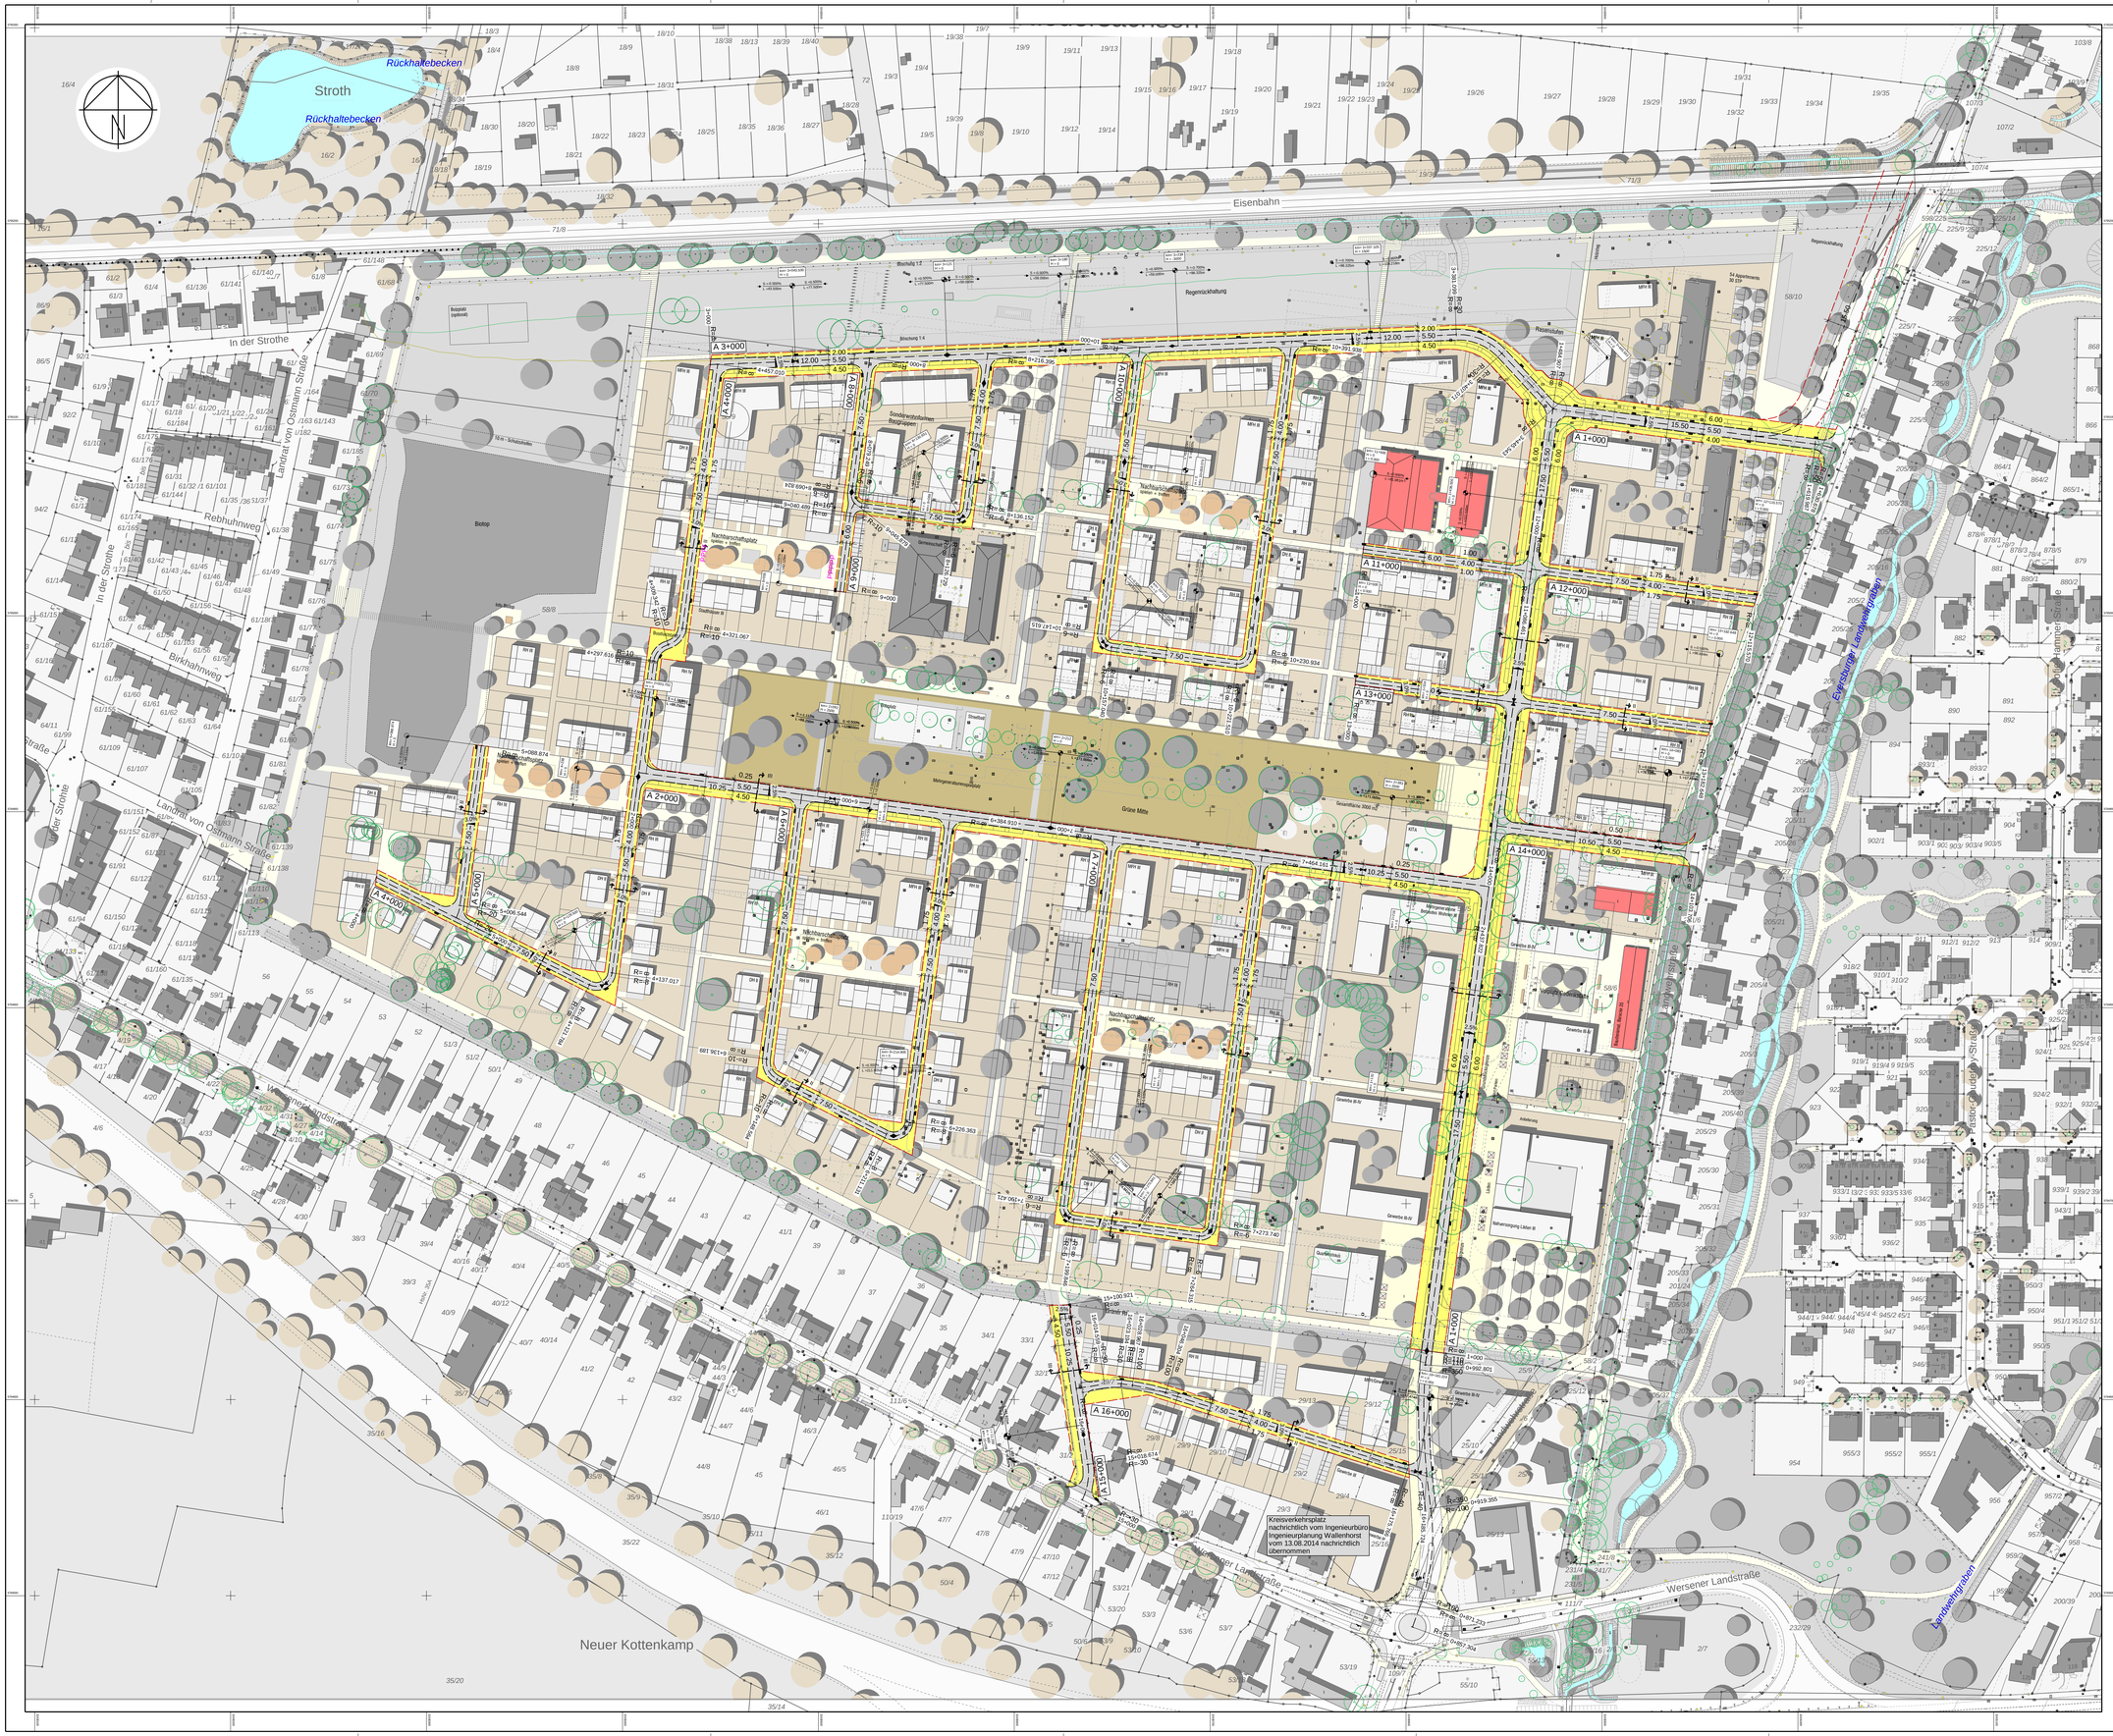

Zeichenerklärung

Bestand:

- Einfahrt
- Eingang
- Baum
- Schachtdeckel (rund)
- Straßenablauf
- Wasserschieber
- Hydrant
- Gasschieber
- Kabelkasten OI
- Kabelkasten UI
- Holzmast
- Stahlrohrmast
- Höhenfestpunkt
- Bank
- Straßenbeleuchtung
- Ampel
- 41,60 Höhen
- Mauer
- Zaun
- Hecke
- Querneigung
- Einfahrten
- 48,00 Höhenlinien
- Schmutzwasserkanal
- Schmutzwasserdruckrohrltg.
- Regenwasserkanal
- SW-Schacht
- RW-Schacht

Planung:

- Asphalttragschicht (Baustraße)
- Schotter
- Straßenbeleuchtung
- Straßenablauf
- Querneigung
- B.-Plan Grenze
- Grenze Parzellierung

Ingenieurbüro Hans Tovar & Partner
Beratende Ingenieure GbR
Weiße Breite 3
49084 Osnabrück
Telefon 05 41/9 40 03 - 0
Telefax 05 41/9 40 03 - 50
www.ibtweb.de

		Datum	Zeichen
	geändert		
	geprüft	April 2015	Hu
	bearbeitet	April 2015	Tv/La
	geplant	April 2015	Hu

aufgestellt: 27.04.2015

Beteiligte Gewerke der Stadtwerke OS:

Strom : ja/nein -Tel. Kürzel
Gas/Wasser : ja/nein -Tel. Kürzel
Beleuchtung : ja/nein -Tel. Kürzel

Projektschlüssel 12_xxx

ESOS
Energieservice Osnabrück GmbH

Erschließung B.-Plan Nr. 574 "Landwehrviertel"

Straßenbau Vorplanung

Baustraßenlageplan	M 1 : 1000	Anlage 2

gesehen Osnabrück, den
.....

gesehen Osnabrück, den
.....

freigegeben Osnabrück, den
Stadt Osnabrück
Fachbereich Städtebau
FD Straßenbau
.....

Plot: Z:\CAD\1020\0180\ar\1020E01LSB.sdat/LSB-VP.pdf