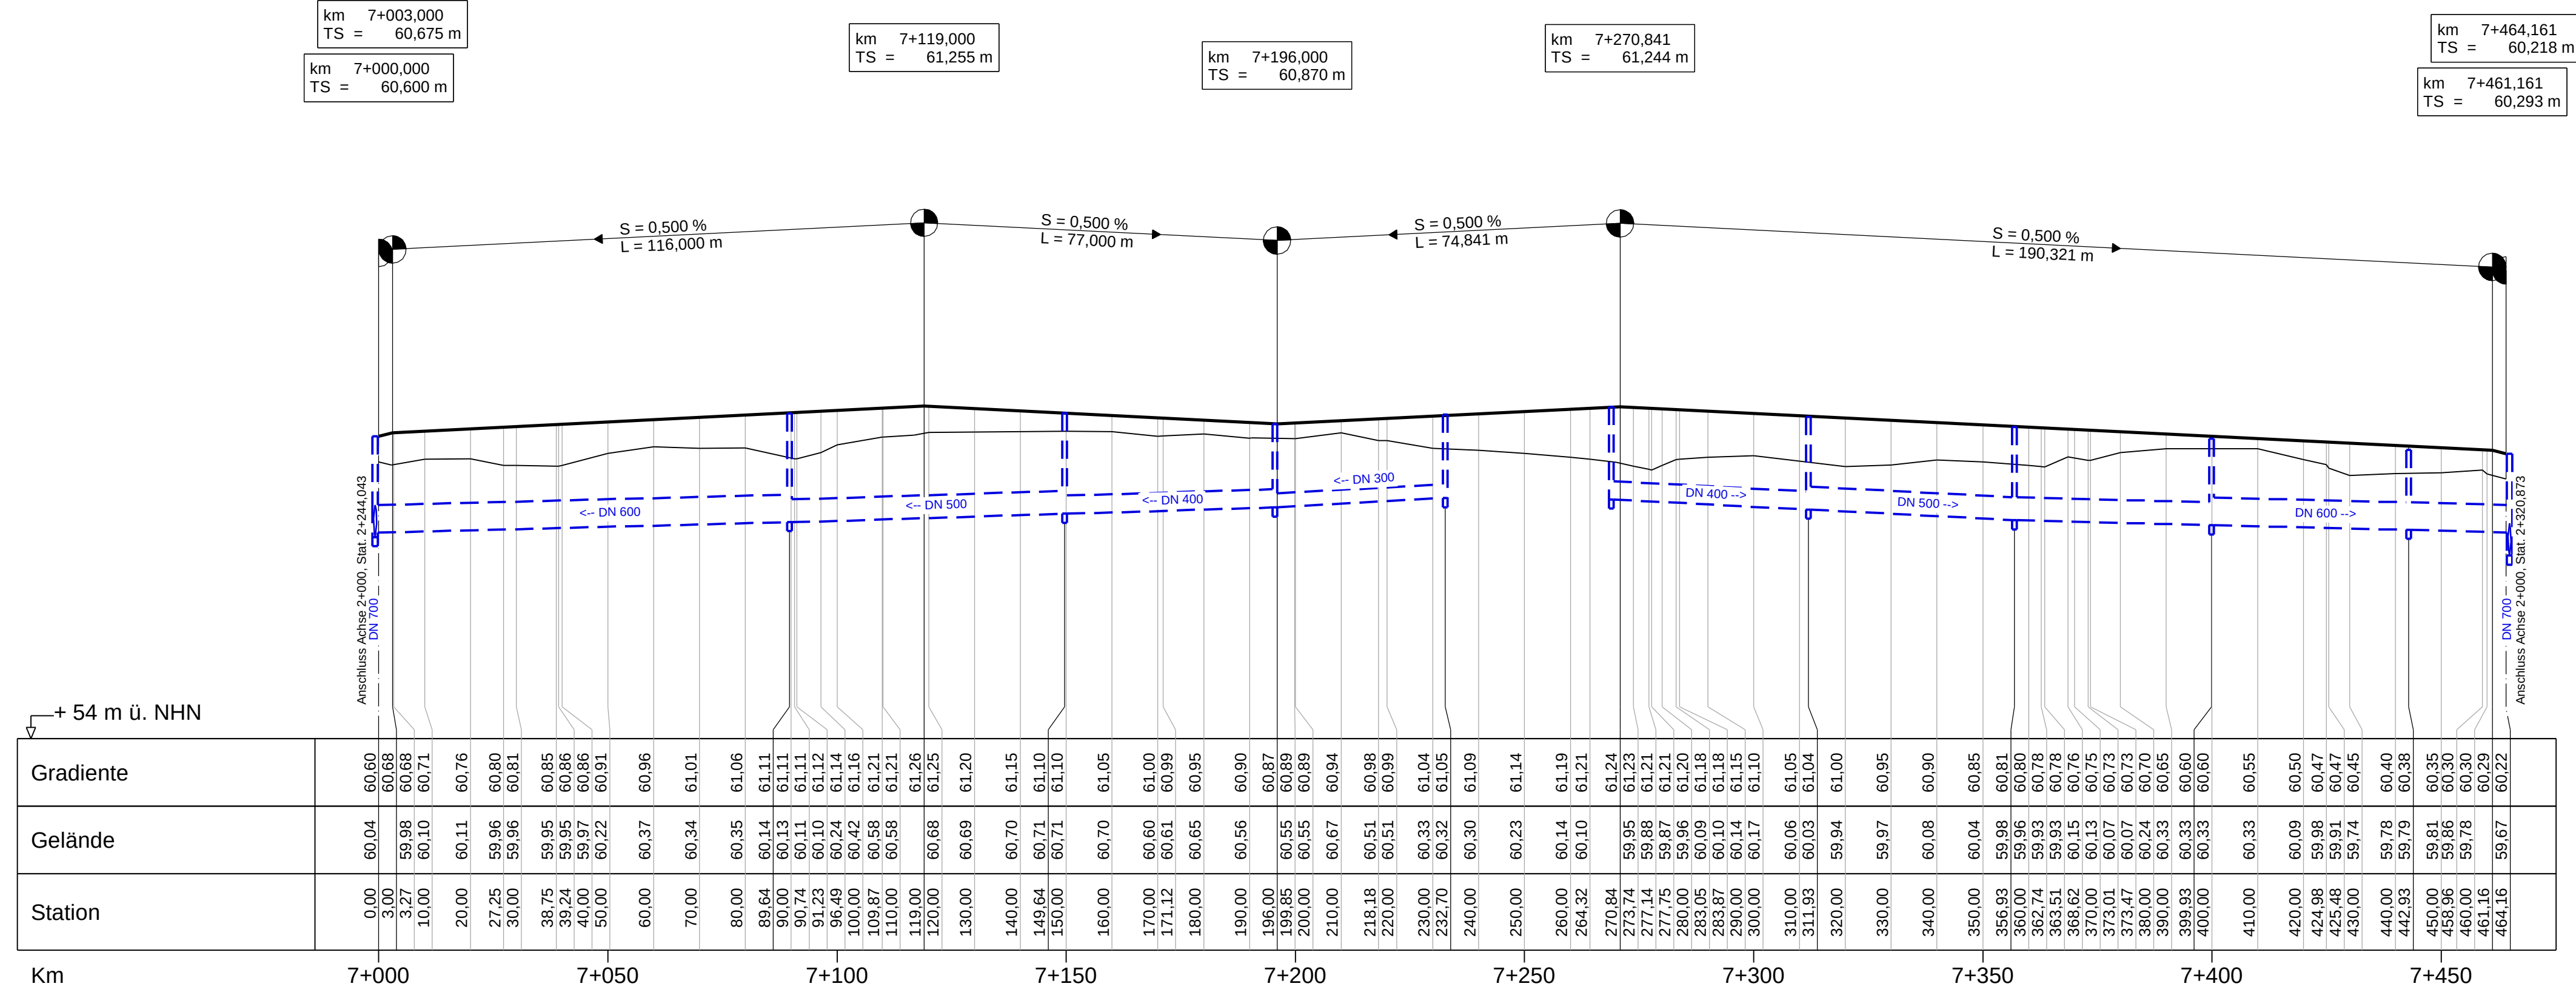
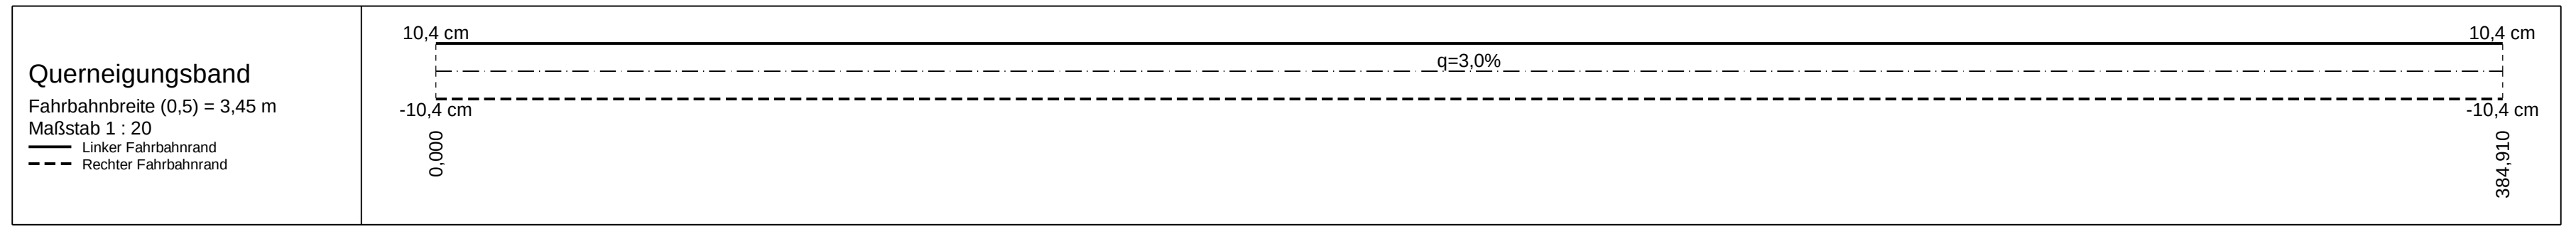
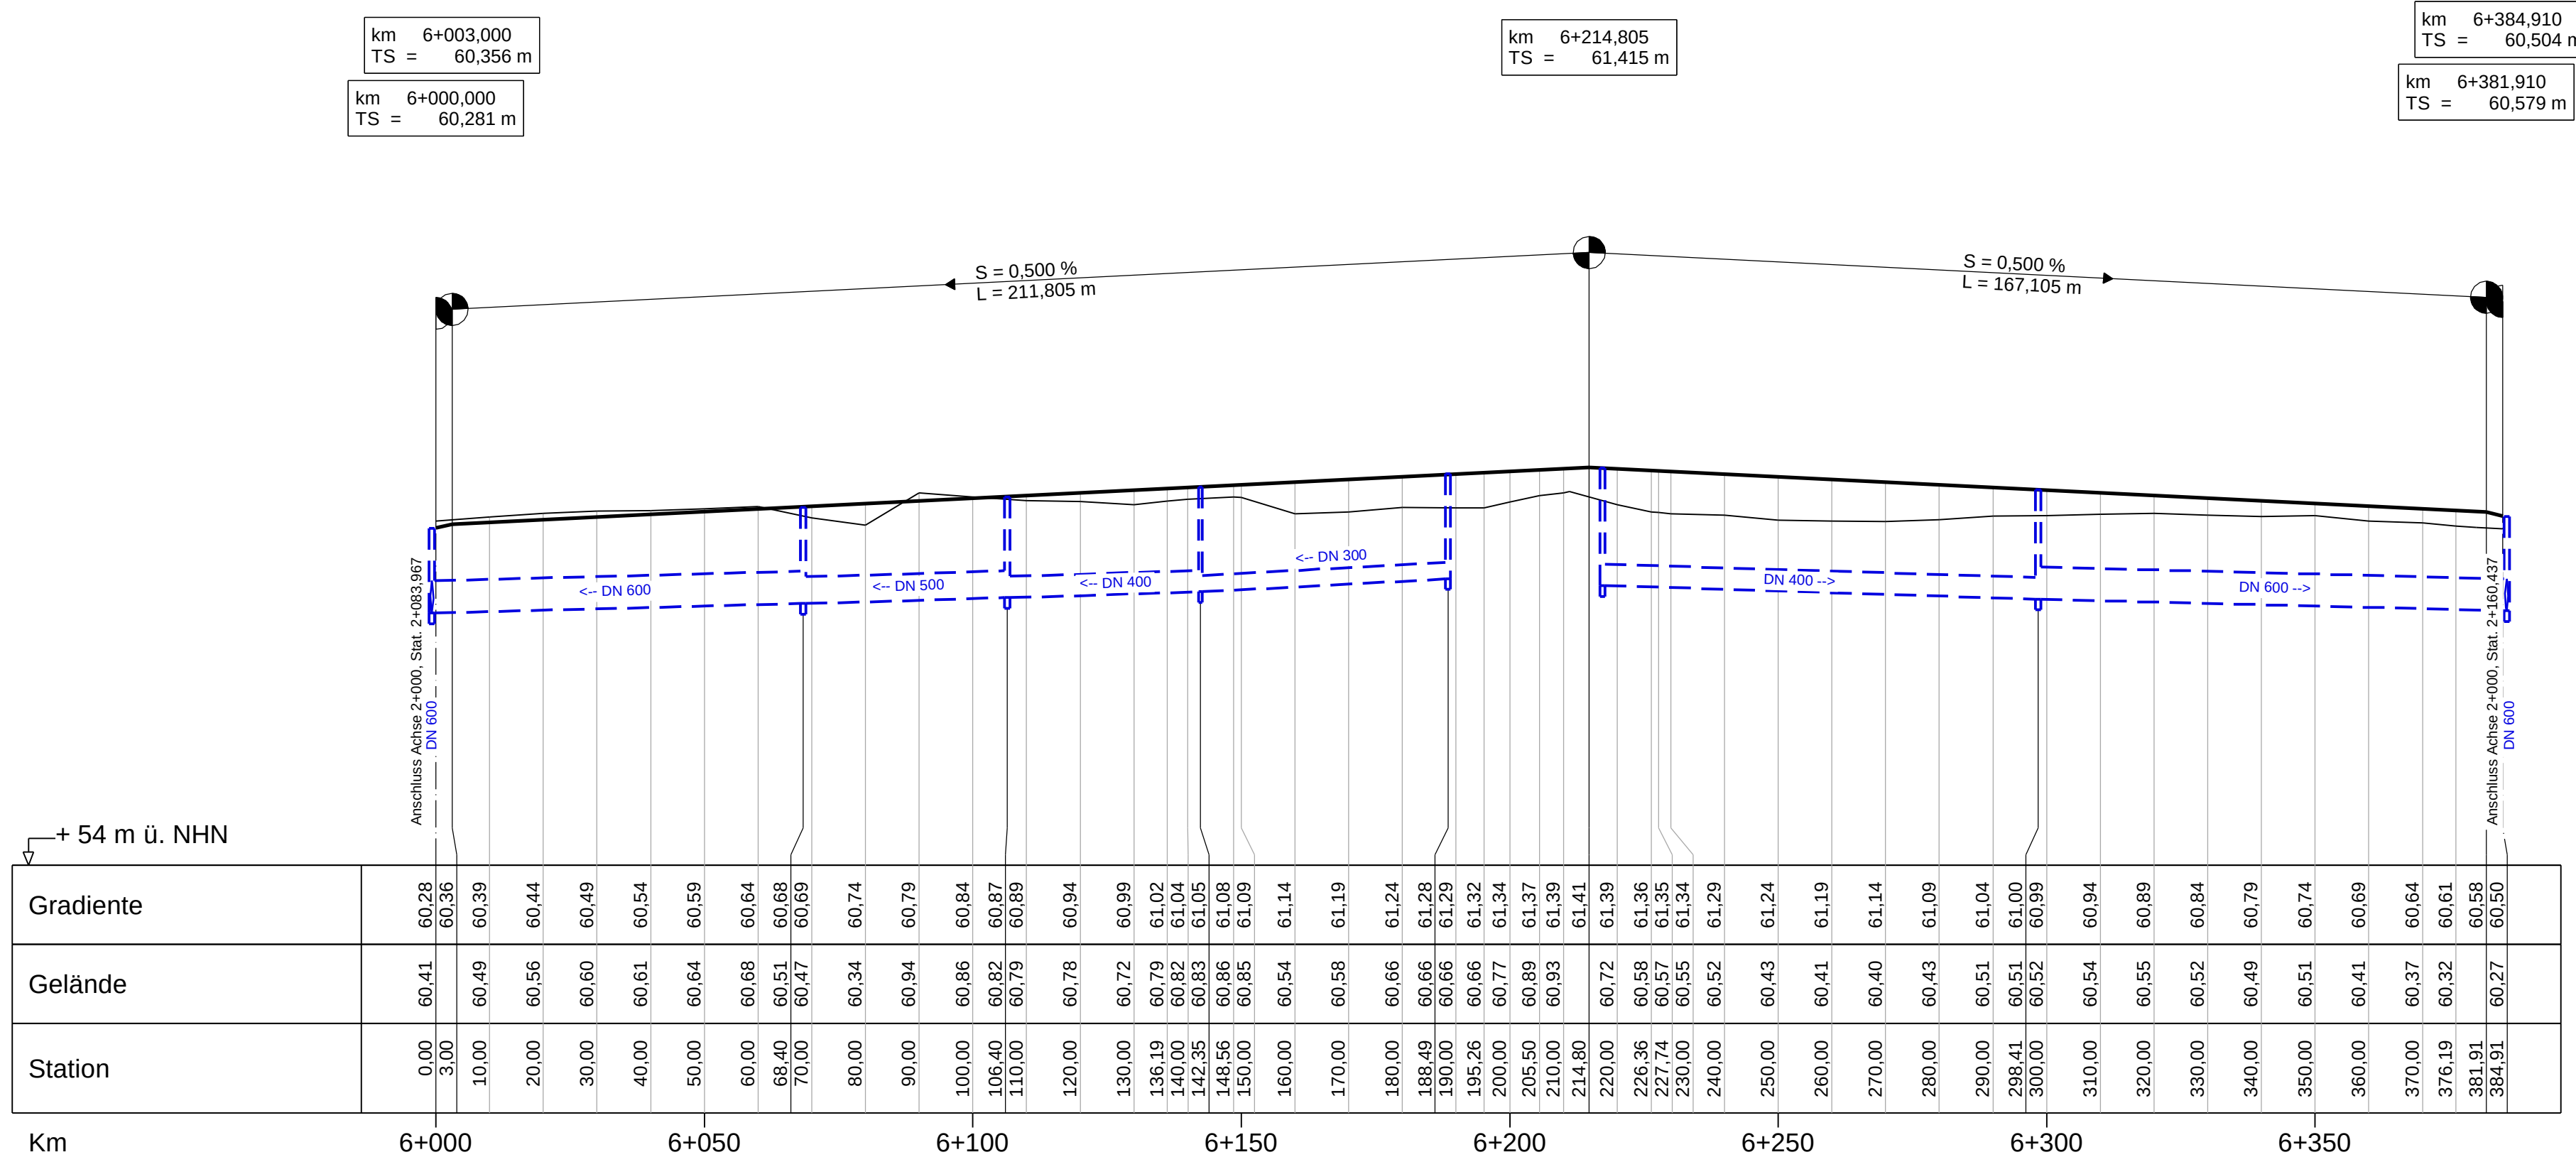
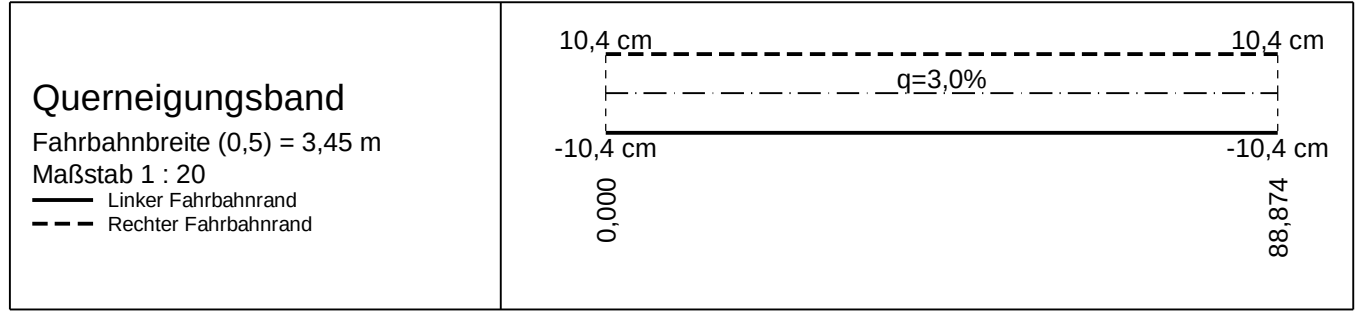
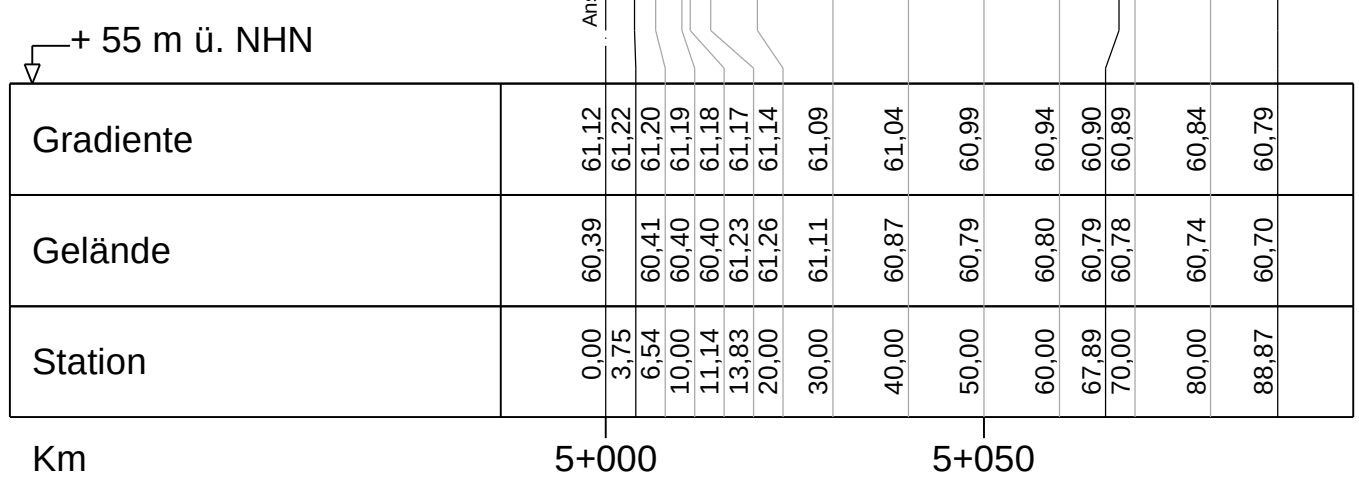
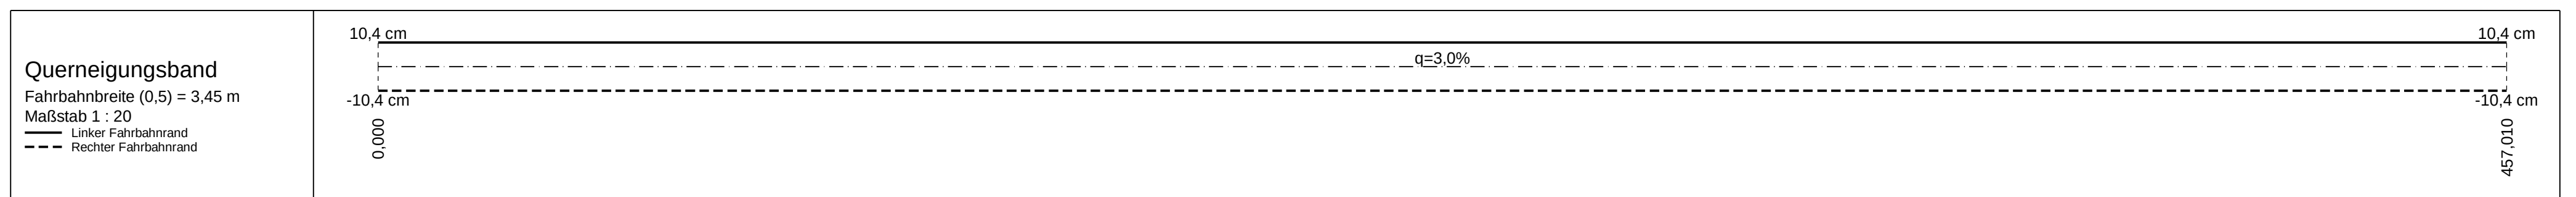
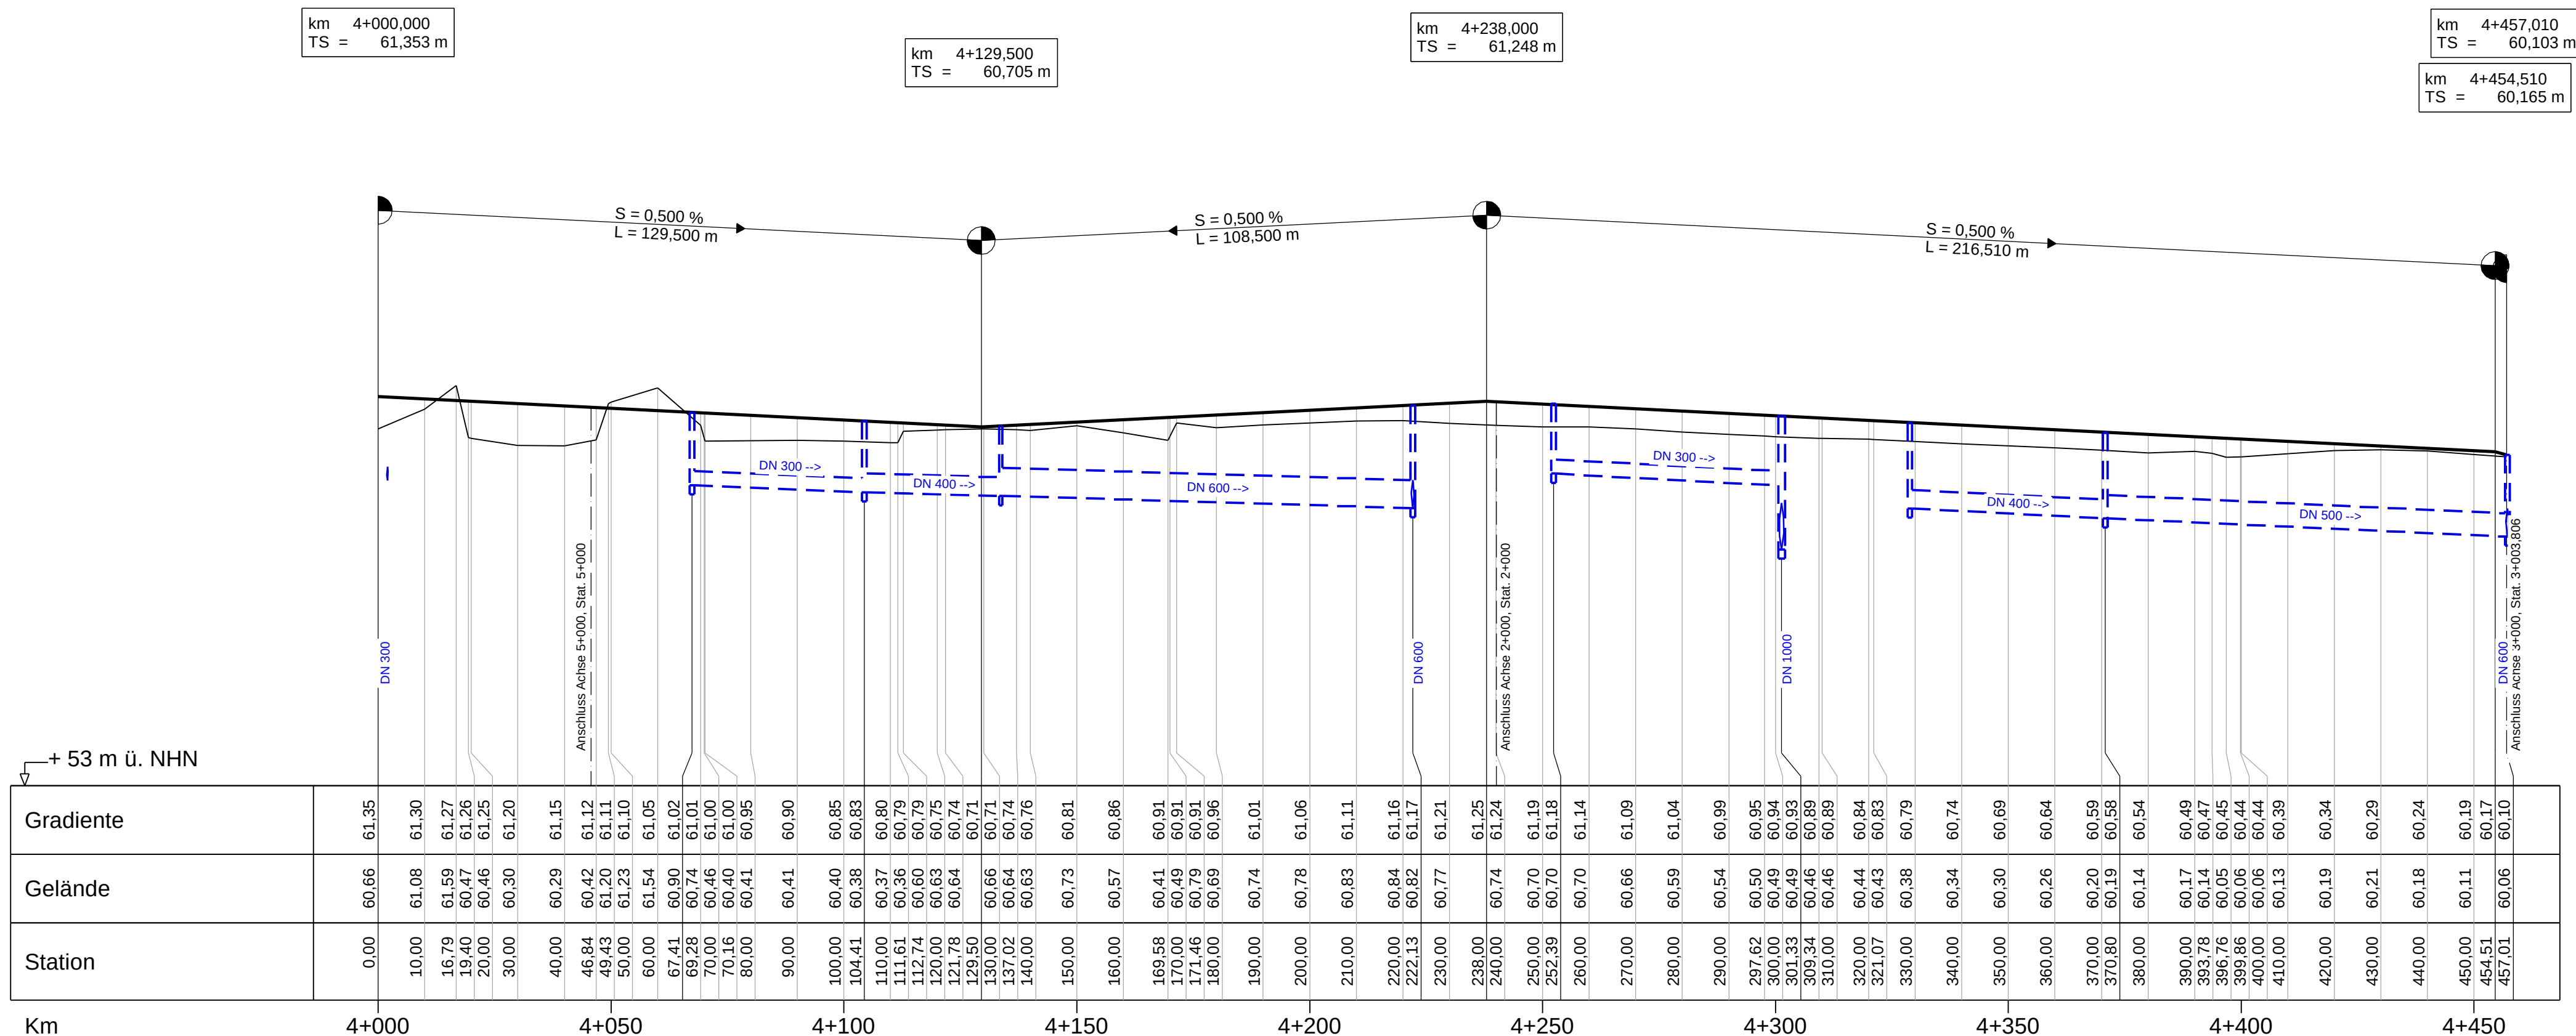


ingeneurbüro
Haus Jover & Partner
Beratende Ingenieure GbR
Weißer Breite 3
49084 Osnabrück
Telefon 0541 94003-0
Telefax 0541 94003-30
www.ingebjv.de

aufgestellt: 27.04.2015

	Datum	Zeichen
geändert	April 2015	Hu
geprüft	April 2015	Tu
bearbeitet	April 2015	Tu
geplant	April 2015	Hu

Beteiligte Gewerke der Stadtwerke OS:
Strom : ja/nein -Tel. Kürzel
Gas/Wasser : ja/nein -Tel. Kürzel
Beleuchtung : ja/nein -Tel. Kürzel

Projektschlüssel 12 xxx

ESOS
Energieservice Osnabrück GmbH

Erschließung B.-Plan Nr. 574 "Landwehrviertel"
Straßenbau Vorplanung

Höhenpläne	M 1 : 1000/100	Anlage 4.2
Achsen 4+000 - 7+000		

gesehen Osnabrück, den

freigegeben Osnabrück, den

Stadt Osnabrück
Fachbereich Städtebau
FD Straßenbau

gesehen Osnabrück, den