


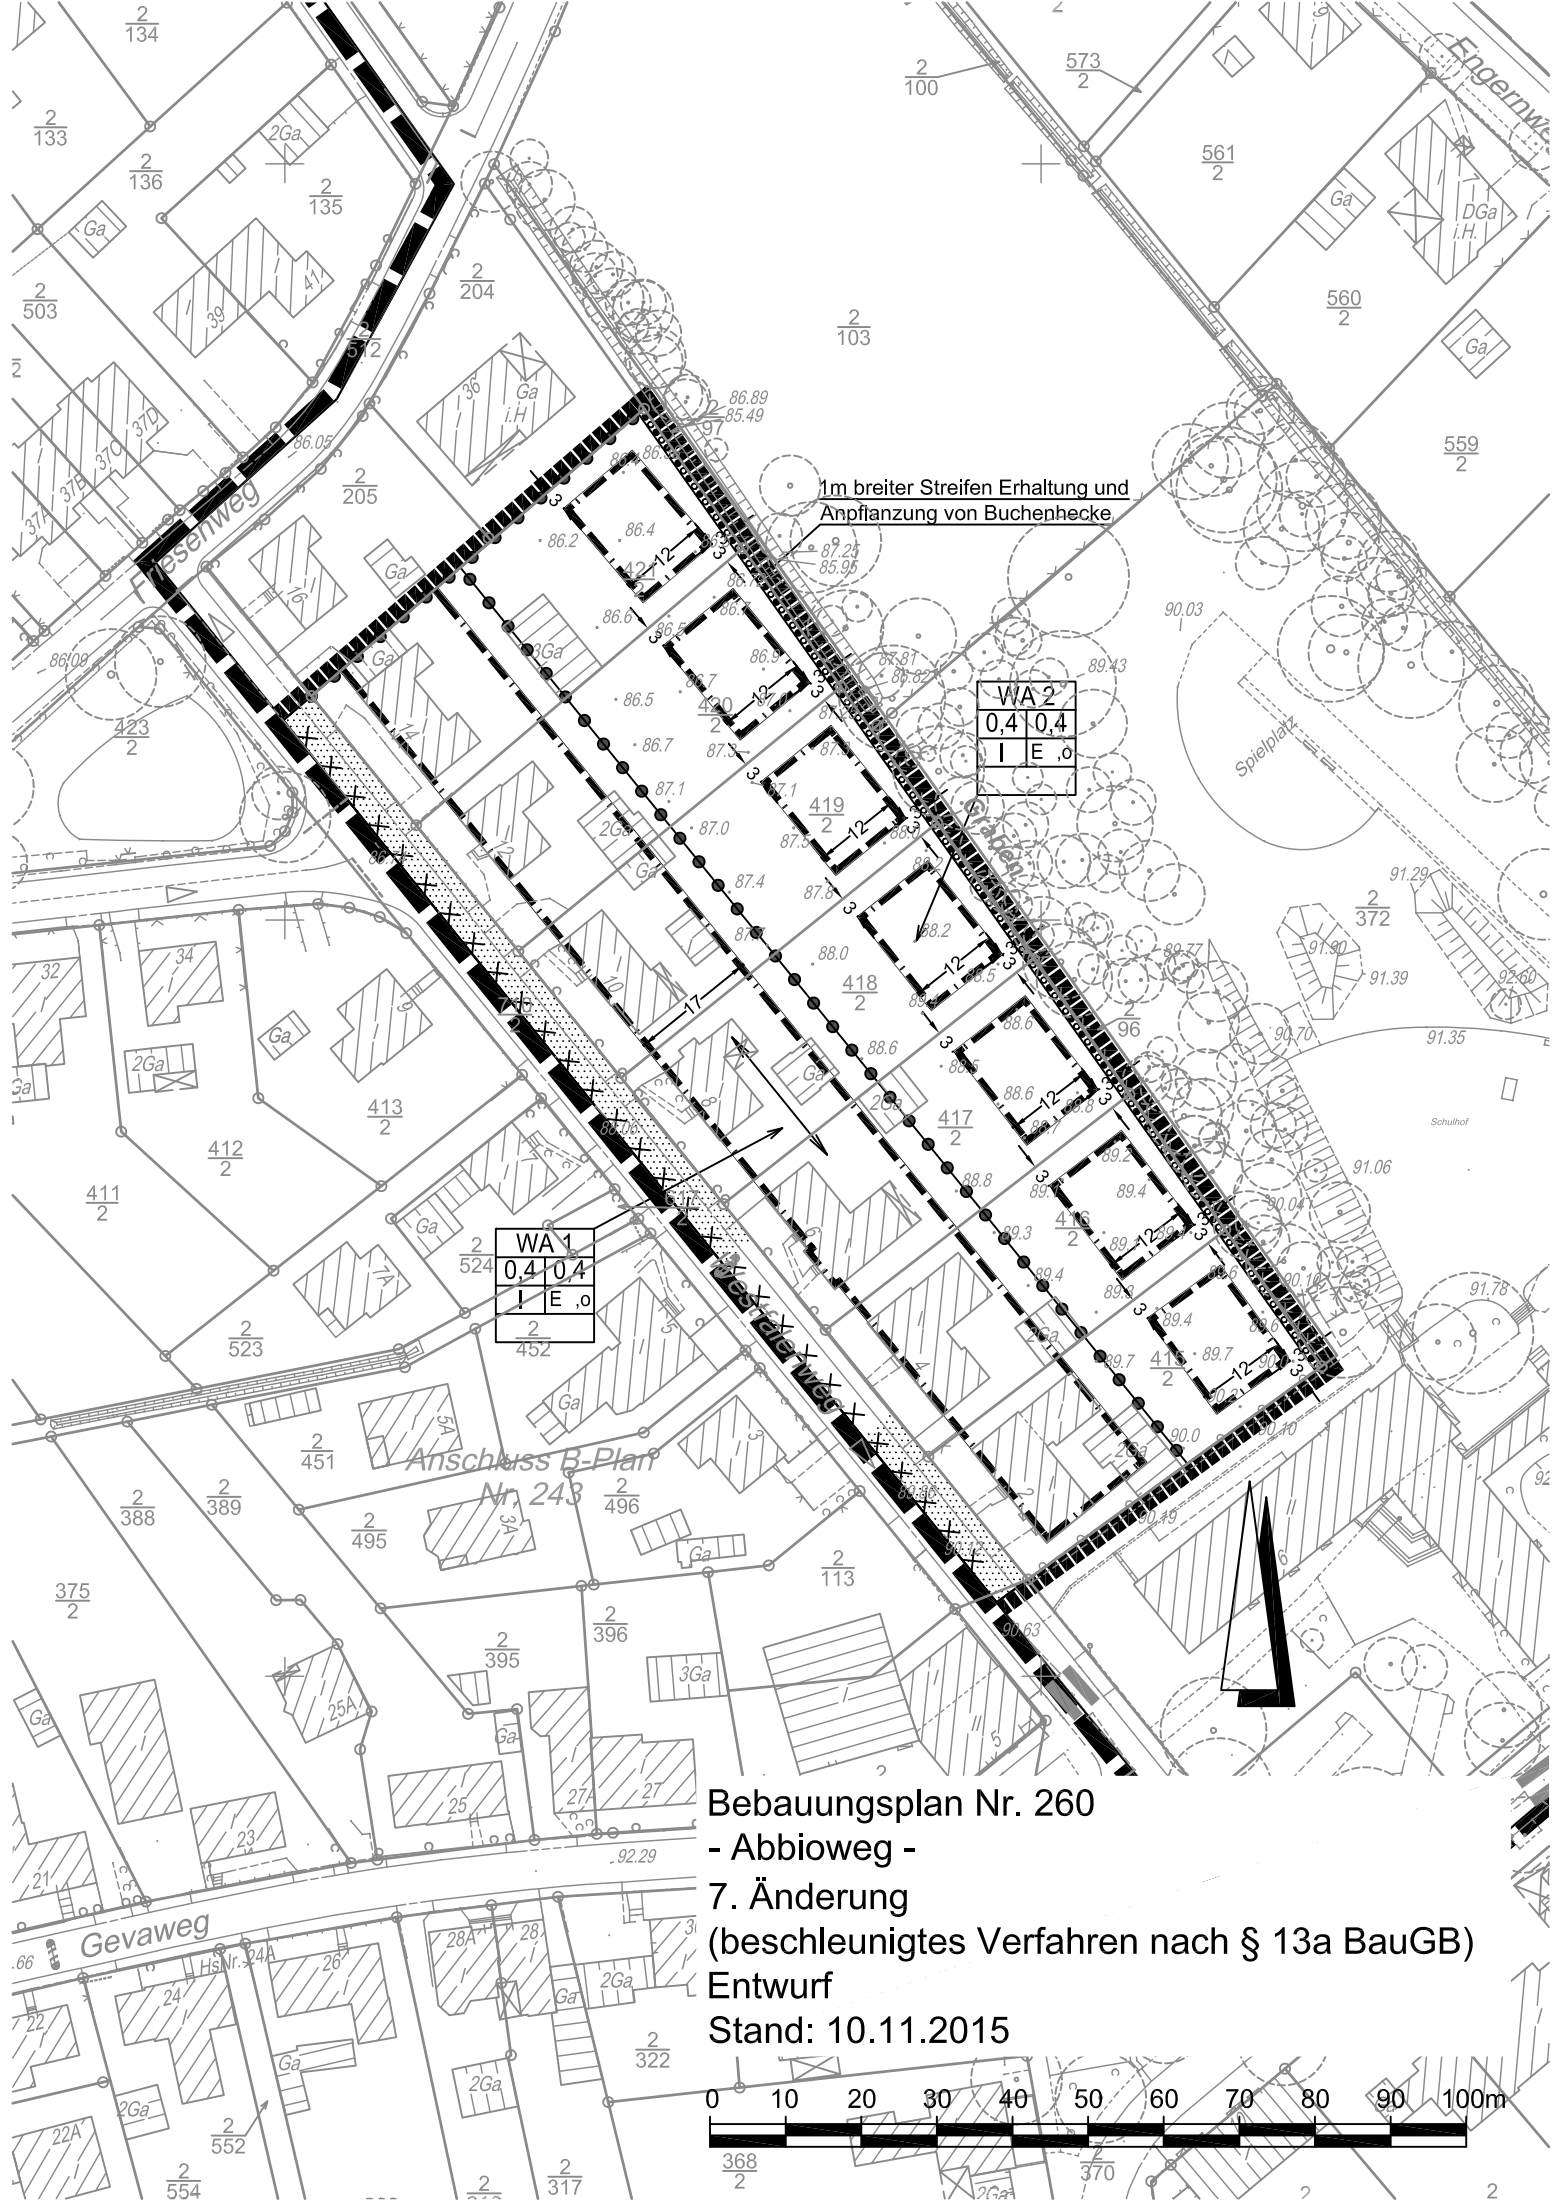

1m breiter Streifen Erhaltung und
Anpflanzung von Buchenhecke

WA 2	
0,4	0,4
I	E . o

WA 1	
0,4	0,4
I	E . o

Anschluss B-Plan
Nr. 243

Bebauungsplan Nr. 260
- Abbioweg -
7. Änderung
(beschleunigtes Verfahren nach § 13a BauGB)
Entwurf
Stand: 10.11.2015

