


Querschnitt


Pottbäckerweg

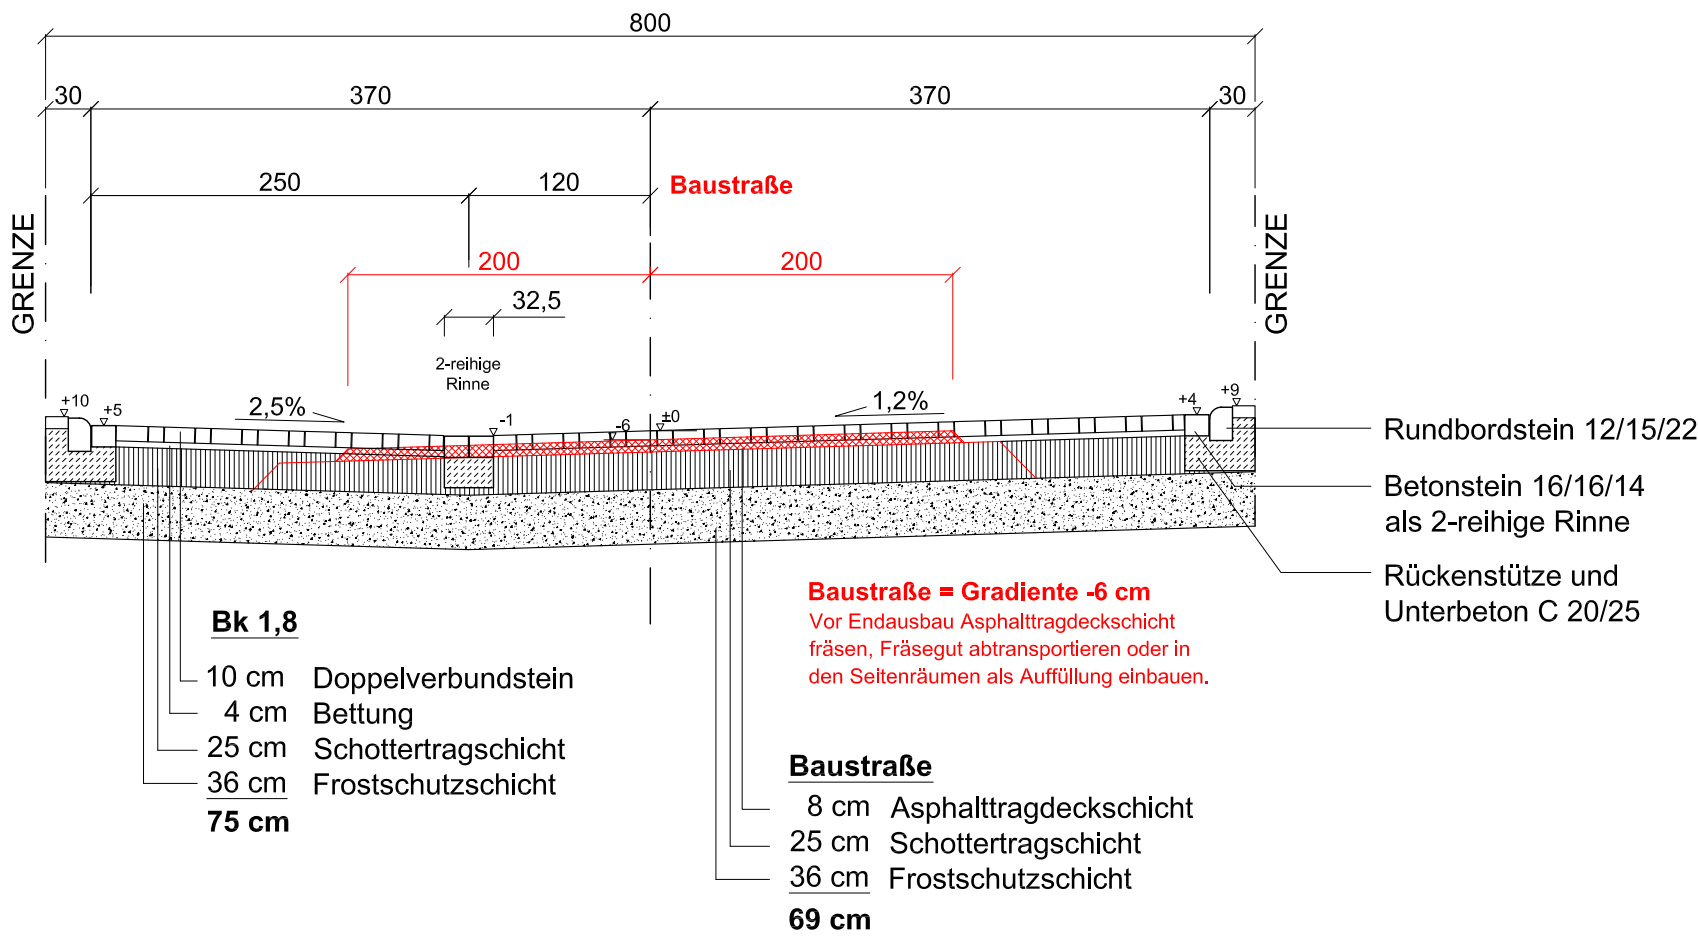

3			
2			
1			
Nr.	Änderungen	Datum	Name
Pottbäckerweg			
Querschnitt		Maßstab: 1:50	Blatt Nr.
bearbeitet	10.08.15	Schaffarzyk	Aufgestellt: Osnabrück, den _____ Fachbereich Städtebau Fachdienst Straßenbau 61-8
gezeichnet	10.08.15	Schaffarzyk	
geprüft			
gesehen			
61-81			

Querschnitt

Pottbäckerweg

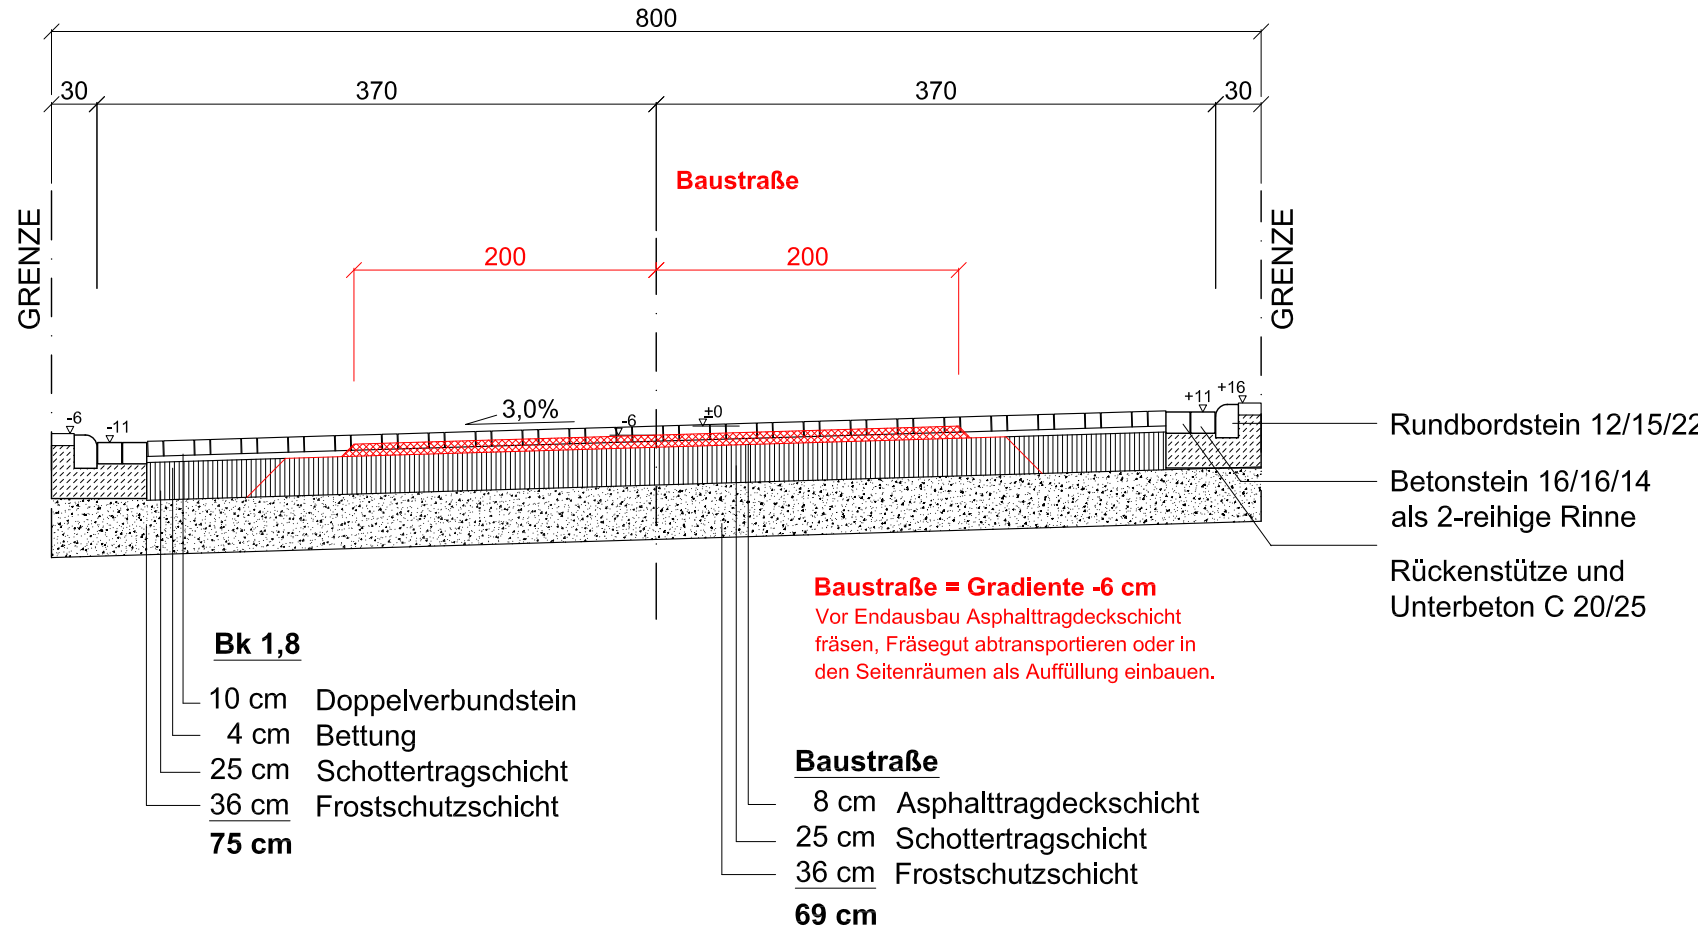

3			
2			
1			
Nr.	Änderungen	Datum	Name
Pottbäckerweg			
Querschnitt		Maßstab: 1:50	Blatt Nr.
bearbeitet	10.08.15	Schaffarzyk	Aufgestellt: Osnabrück, den _____ Fachbereich Städtebau Fachdienst Straßenbau 61-8
gezeichnet	10.08.15	Schaffarzyk	
geprüft			
gesehen			
61-81			