


Querschnitt


Pottbäckerweg

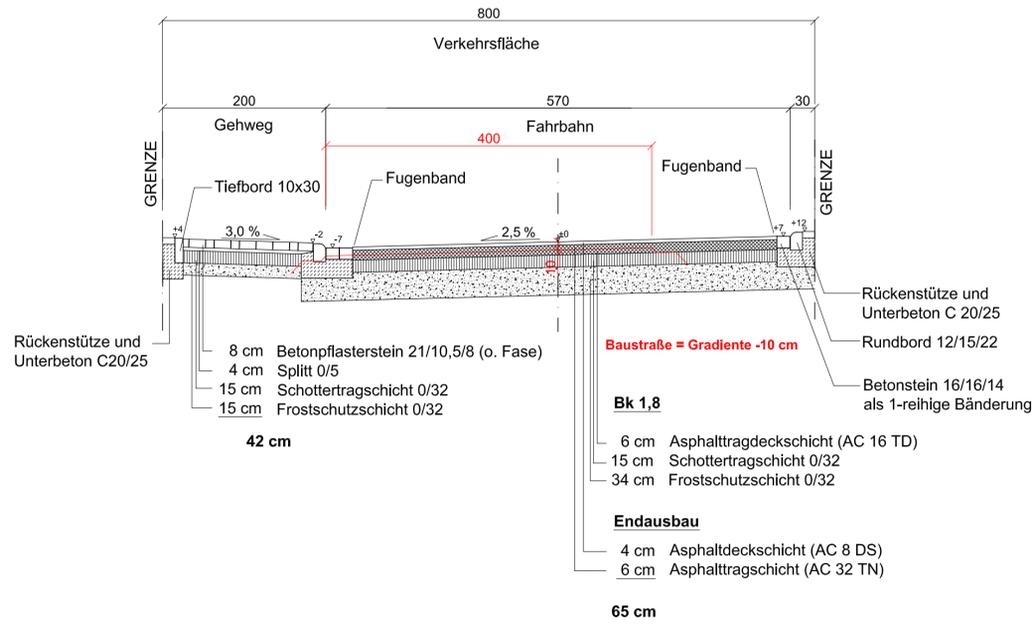

| 3 | | | |
|---------------|------------|---------------|---|
| 2 | | | |
| 1 | | | |
| Nr. | Änderungen | Datum | Name |
| Pottbäckerweg | | | |
| Querschnitt | | Maßstab: 1:50 | Blatt Nr. |
| | Datum | Name | Aufgestellt: Osnabrück, den _____ Fachbereich Städtebau Fachdienst Straßenbau 61-8 |
| bearbeitet | 10.08.15 | Schaffarzyk | |
| gezeichnet | 10.08.15 | Schaffarzyk | |
| geprüft | | | |
| gesehen | | | |
| 61-81 | | | |

Querschnitt

Pottbäckerweg

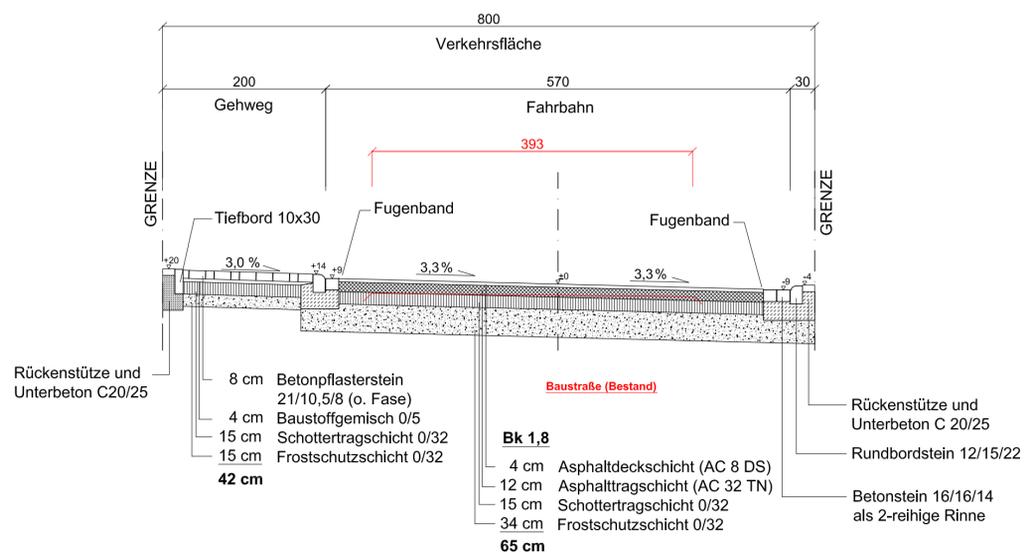

| 3 | | | |
|---------------|------------|---------------|---|
| 2 | | | |
| 1 | | | |
| Nr. | Änderungen | Datum | Name |
| Pottbäckerweg | | | |
| Querschnitt | | Maßstab: 1:50 | Blatt Nr. |
| | Datum | Name | Aufgestellt: Osnabrück, den _____ Fachbereich Städtebau Fachdienst Straßenbau 61-8 |
| bearbeitet | 10.08.15 | Schaffarzyk | |
| gezeichnet | 10.08.15 | Schaffarzyk | |
| geprüft | | | |
| gesehen | | | |
| 61-81 | | | |