


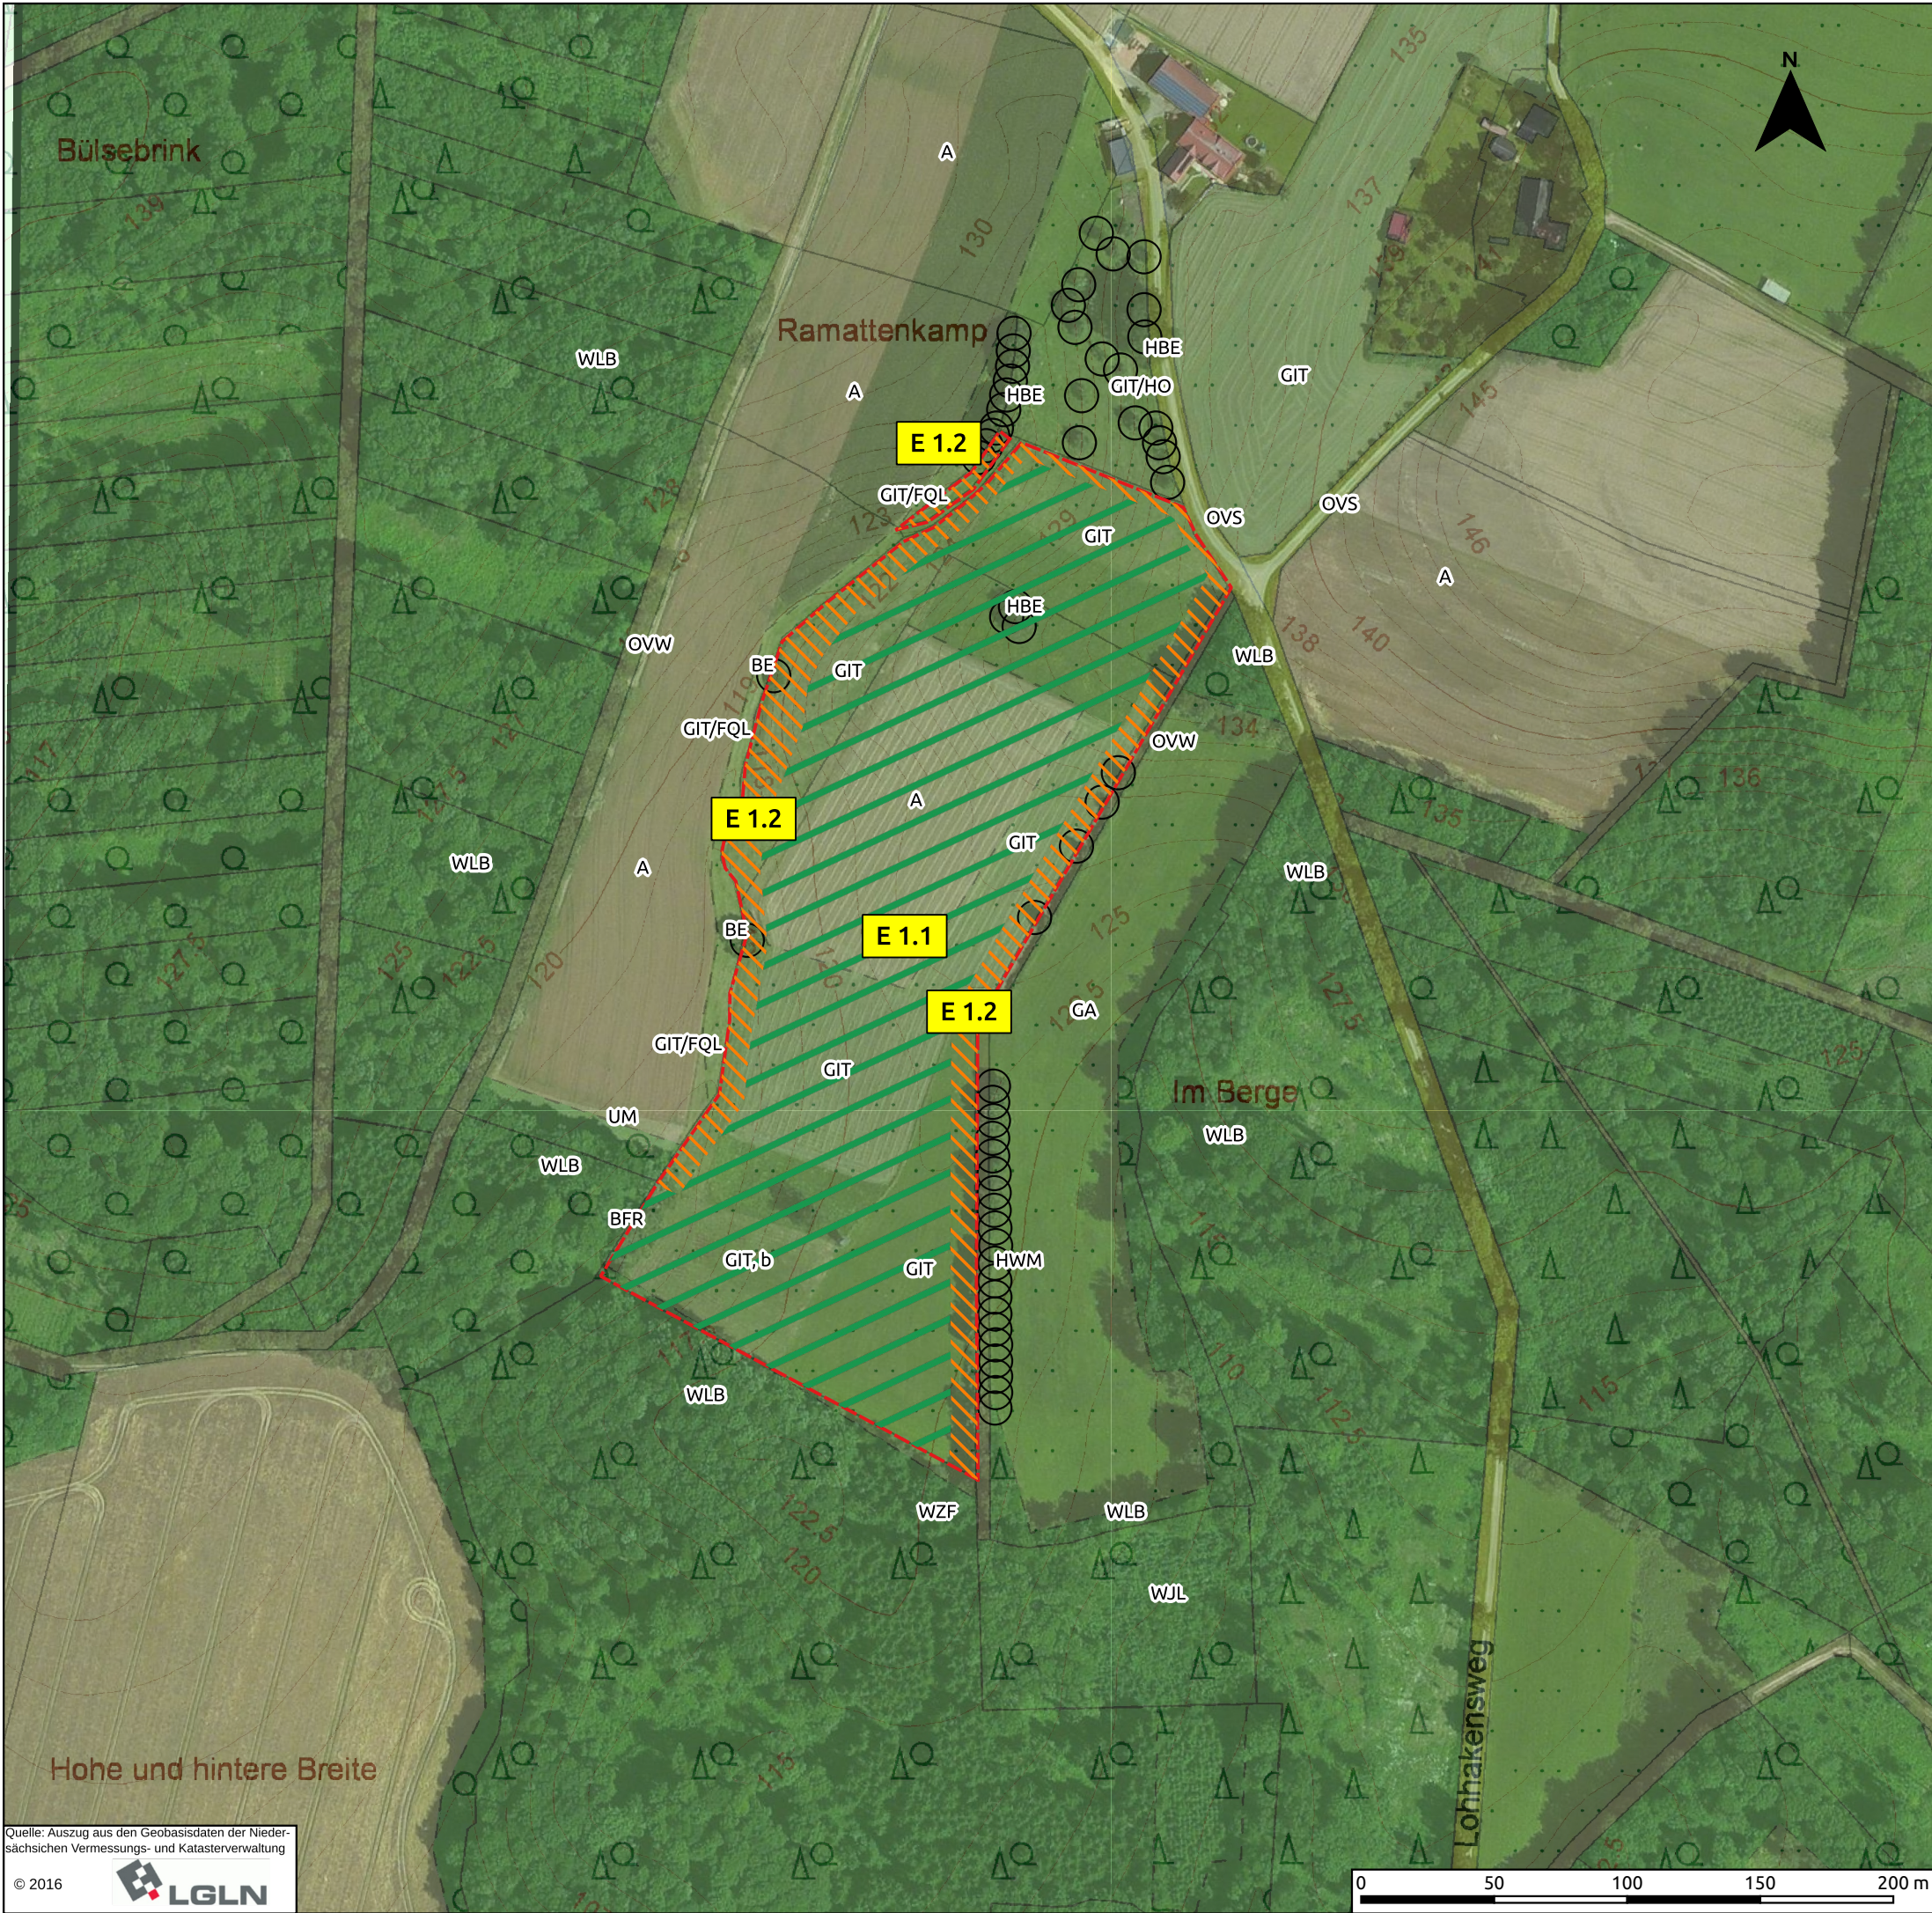

**Bestands-/ Maßnahmenplan
Kompensationsfläche Nr. 1
"Waldersatzflächen Bissendorf-Grambergen"**
(Gem. Grambergen, Flur 7, Flurstücke 11/5, 11/6 und 11/8,
Flächengröße ca. 4,232 ha)

Bestand / Biotoptypen			
A	Acker	OVS	Straße, Weg (versiegelte Flächen)
BFR	Feuchtgebüsch nährstoffreicher Standorte	OVW	Weg (befestigte und unbefestigte Wege)
GA	Grünland-Einsatz	UM	Gras- und Staudenflur mittlerer Standorte
GIT	Intensivgrünland trockenerer Mineralböden	WJL	Laubwald-Jungbestand
FQL	Linearquelle	WLB	Bodensaurer Buchenwald des Berg- und Hügellands
HWM	Strauch-Baum-Wallhecke	WZF	Fichtenforst
HBE	Sonstiger Einzelbaum/Baumgruppe		
BE	Einzelstrauch		
HO	Streuobstbestand		

Nutzung/Struktur
b = Brache

Maßnahmen		
	E 1.1	Aufforstung - Buchen -Stieleichenmischwald (3,459 ha)
	E 1.2	Entwicklung von weitgehend gehölzfreien Saumstreifen (0,7725 ha)

Nachrichtlich
 Grenze der Kompensationsfläche

Projekt

Bebauungsplan Nr. 578 - Limberg -

Landschaftsplanerischer Fachbeitrag (LPF)

Bestands-/ Maßnahmenplan - Kompensationsfläche Nr. 1
"Waldersatzflächen Bissendorf - Grambergen"

Maßstab	Karte / Plan	Blatt Nr.
1 : 2.500	4	

Auftraggeber

Stadt Osnabrück

Fachbereich Städtebau
Dominikanerkloster / Hasemauer 1
49078 Osnabrück

LandPlan OS GmbH Landschaftsplanungsbüro Max-Reger-Str. 24 49076 Osnabrück 0541 / 42929 info@landplan-os.de www.landplan-os.de	Datum:	Zeichen:
	Sept. 2016	bearbeitet: Jer.
	Sept. 2016	gezeichnet: Kau.
	Sept. 2016	geprüft: