




Haupterschließung

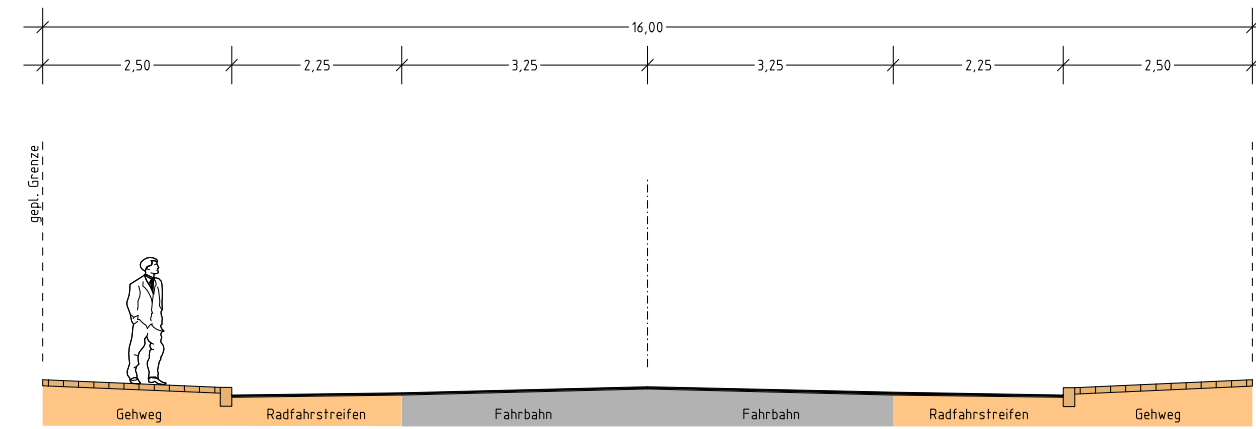

Haupterschließung

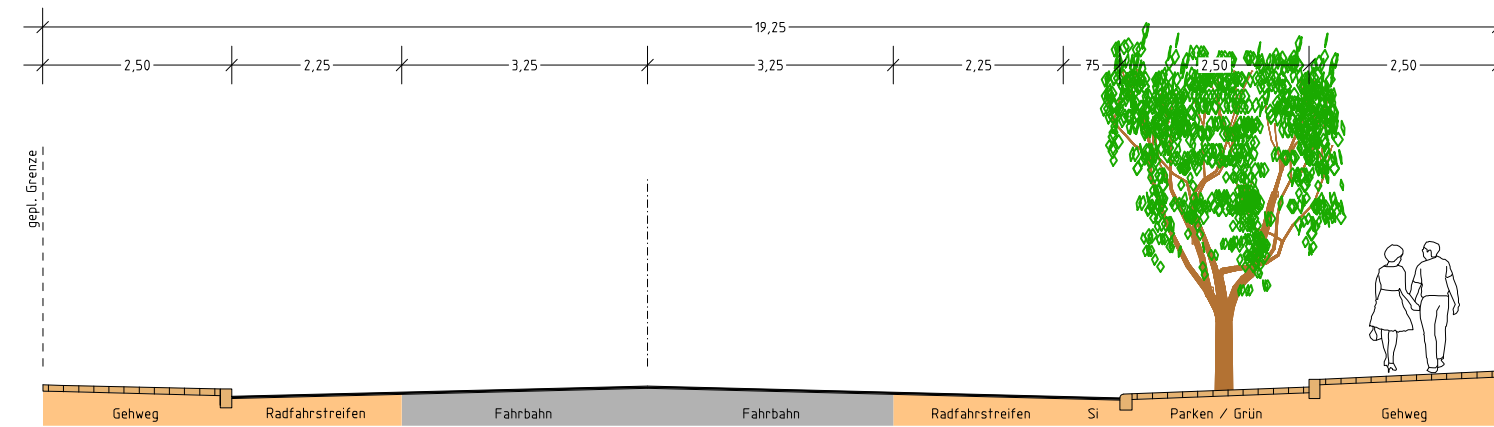

Nebenerschließung

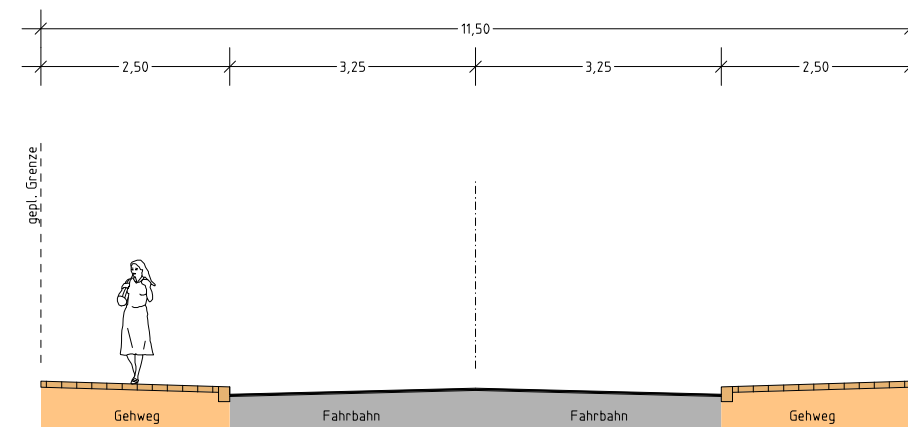

Kreisverkehrsplatz Ø 30/36 m

