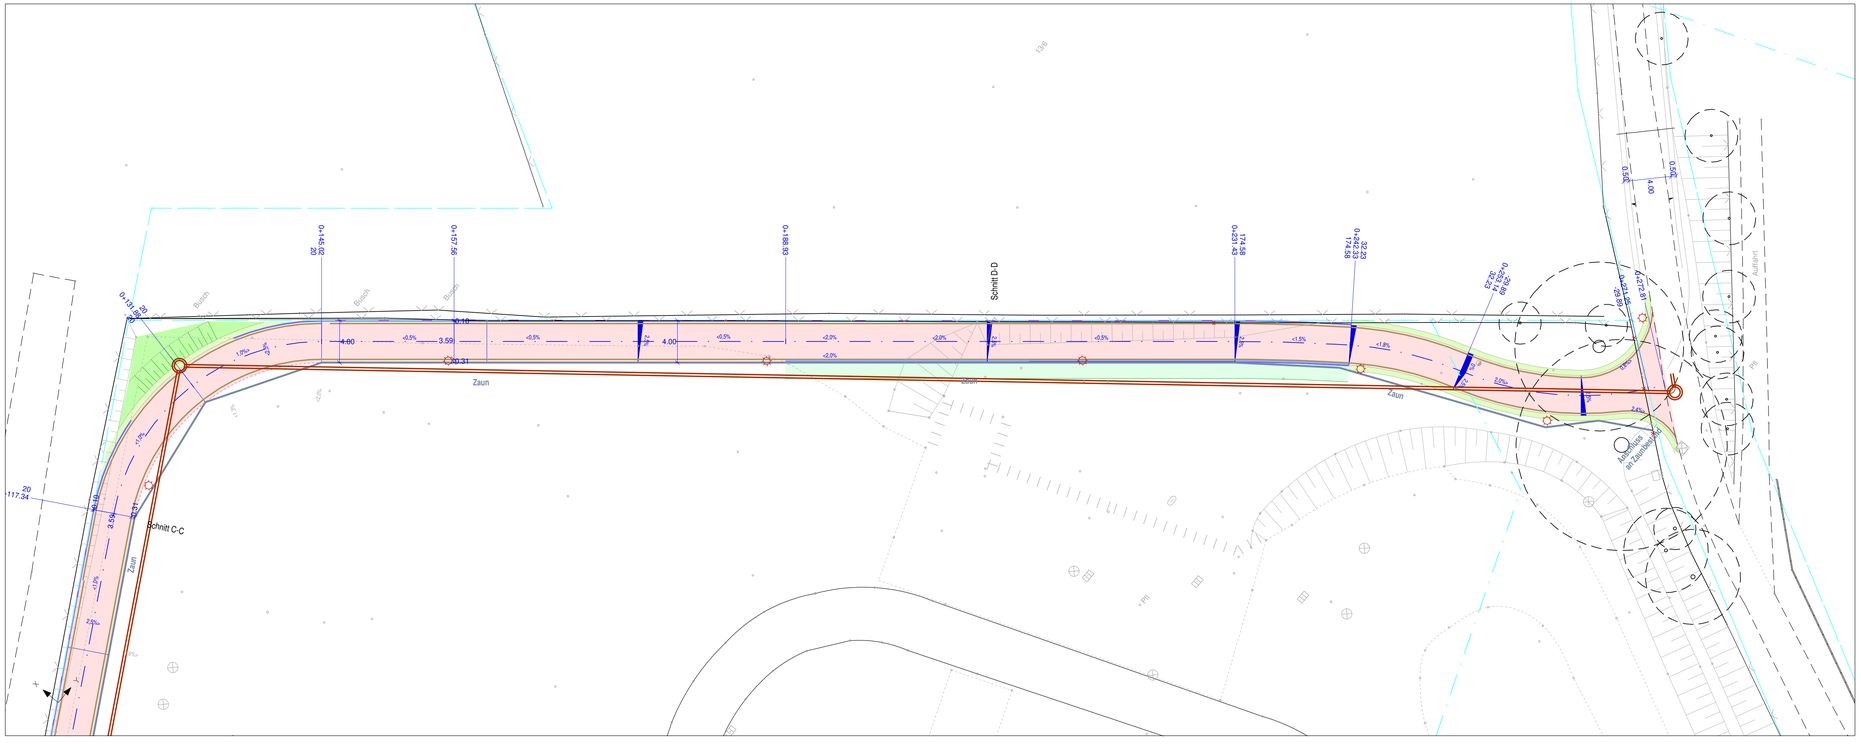


Legende

geplant	vorhanden
Fahrbahn – Asphaltdecke	TOP Linie
RSW — Asphaltdecke	Flurstücksgrenze
Radweg – Rot-Markierung	Bordstein
Gehweg – Betonstein 20/20/8 (grau) 0. Fase	
Zufahrt – Betonstein 20/20/8 (grau) 0. Fase	
Parken – Betonstein 20/20/8 (anthrazit) m. Fase	
Grünfläche	
Weg – Wassergebundenedecke	
Pflasterdecke	
Bord	
Bord, abgesenkt	
Tiefbord 10+30	
Materialwechsel	

Nr.		Datum	Name
2			
1			

OSNABRÜCK

RSW - Halle Gartlage (Provisorium)

AFP (Vorab) | Maßstab 1: 250 | Blatt Nr. 2-2

	Datum	Name
bearbeitet	01.06.2018	Schaffarzyk
gezeichnet	01.06.2018	Schaffarzyk
geprüft		
gesehen		
62-21		
61-4		

Aufgestellt:

Osnabrück, den _____

Fachbereich Geodaten und Verkehrsanlagen
Fachdienst Verkehrsanlagen 62-2