

# STADT OSNABRÜCK

## Östlich Johannes- Prassek-Weg / nördlich Regenrückhaltebecken

(beschleunigtes Verfahren)

### Landschaftsökologischer Fachbeitrag Bestandsplan

Maßstab 1:1000

Entwurfsbearbeitung:

**IPW** INGENIEURPLANUNG GmbH & Co. KG  
Marie-Curie-Str. 4a • 49134 Wallenhorst  
Tel. 05407/880-0 • Fax 05407/880-88

Wallenhorst, 2019-05-22

|             | Datum      | Zeichen |
|-------------|------------|---------|
| bearbeitet  | 2019-05    | Hue     |
| gezeichnet  | 2019-05    | Hb/Ds   |
| geprüft     | 2019-05-22 | Hue     |
| freigegeben | 2019-05-22 | Boe     |

### Legende

——— Geltungsbereich

Nr. 13.16.1 — Erläuterung sh. Text  
OMN III — Wertstufe

| Code | Nr.     | Biotoptyp                                               |
|------|---------|---------------------------------------------------------|
| BRR  | 2.8.2   | Brombeergestrüpp                                        |
| UHF  | 10.4.1  | Halbruderaler Gras- und Staudenflur feuchter Standorte  |
| UHM  | 10.4.2  | Halbruderaler Gras- und Staudenflur mittlerer Standorte |
| UHB  | 10.4.5  | Artenarme Brennesselflur                                |
| GR   | 12.1    | Scher- und Trittrassen                                  |
| BZH  | 12.2.3  | Hecke                                                   |
| HEB  | 12.4.1  | Einzelbaum/Baumbestand des Siedlungsbereiches           |
| HEA  | 12.4.2  | Allee/Baumreihe des Siedlungsbereiches                  |
| OVS  | 13.1.1  | Straße                                                  |
| ODL  | 13.8.1  | Ländlich geprägte Dorfgebiete/Gehöft                    |
| OMN  | 13.16.1 | Natursteinmauer                                         |

nachrichtlich:

 Landschaftsschutzgebiet  
OS-S 5 "Nettetal"

Quelle: Auszug aus den Geobasisdaten der Niedersächsischen  
Vermessungs- und Katasterverwaltung


© 2017



Regionaldirektion Osnabrück-Meppen

0 m 20 40 60 80 100 m

# OSNABRÜCK

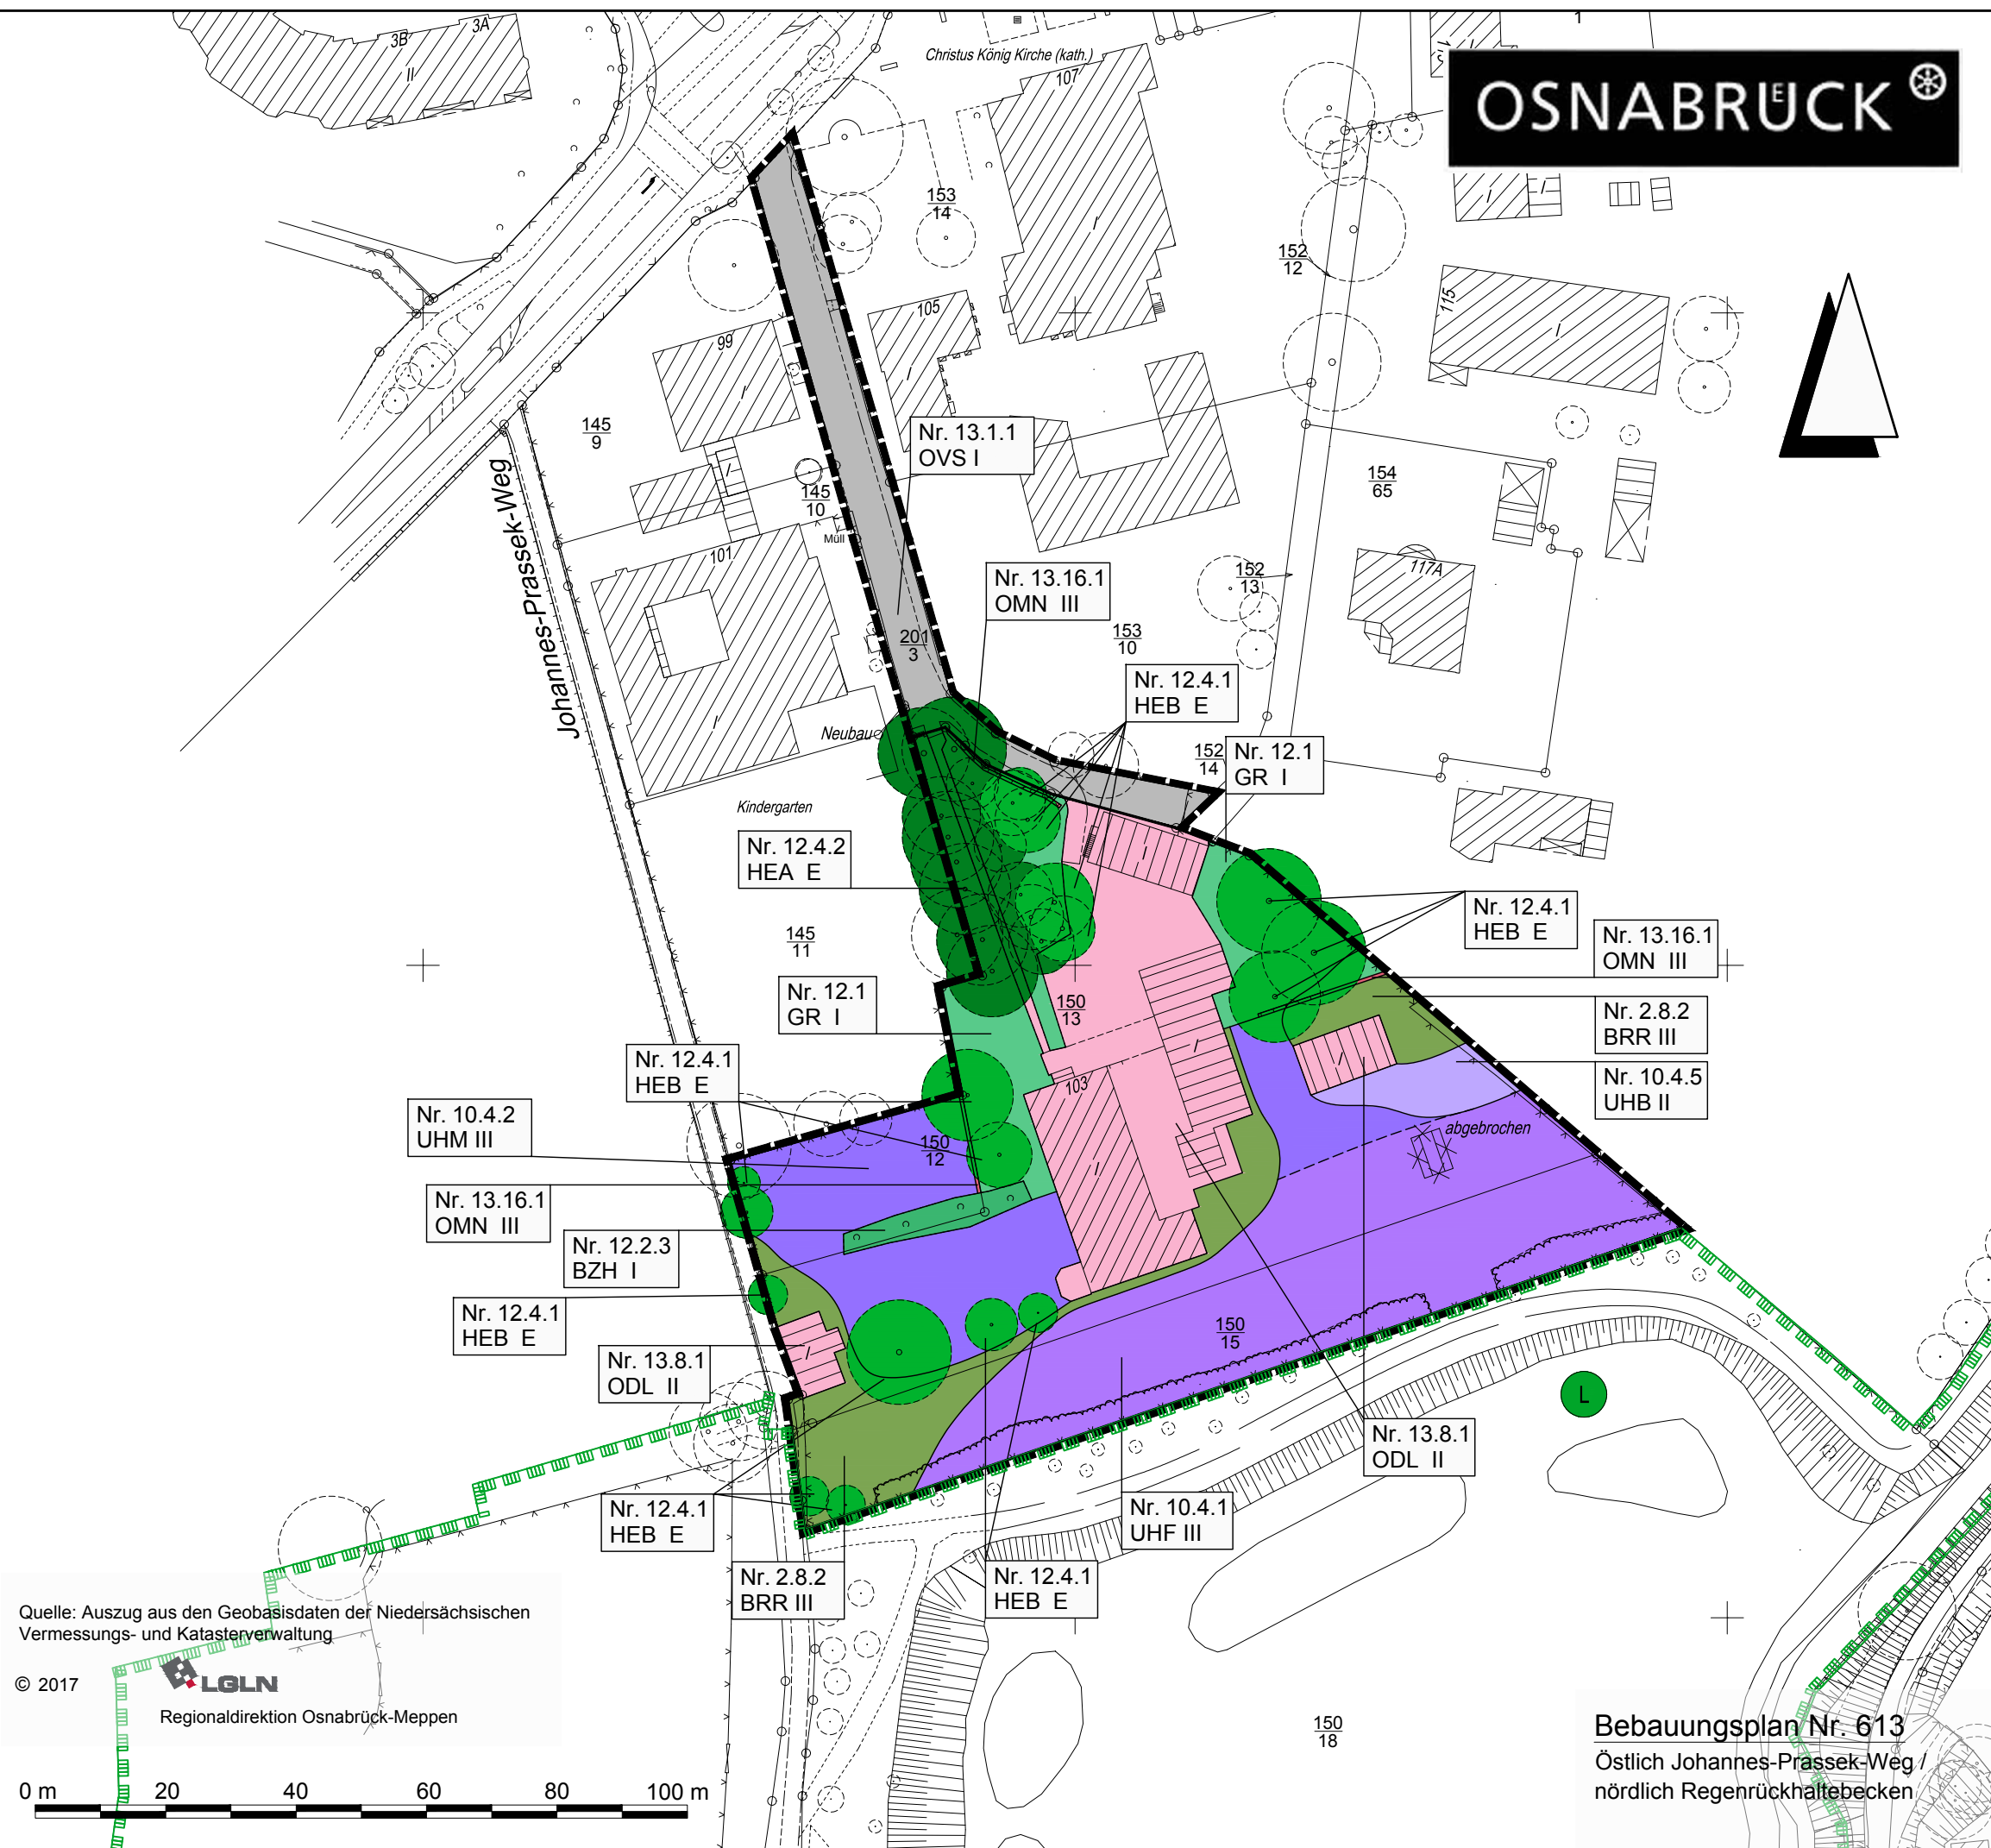

**Bebauungsplan Nr. 613**  
Östlich Johannes-Prassek-Weg /  
nördlich Regenrückhaltebecken