


Anlage zum Aufstellungsbeschluss des Bebauungsplanes Nr. 3
- Fernmeldeamt Möserstraße -
2. Änderung (beschleunigtes Verfahren)

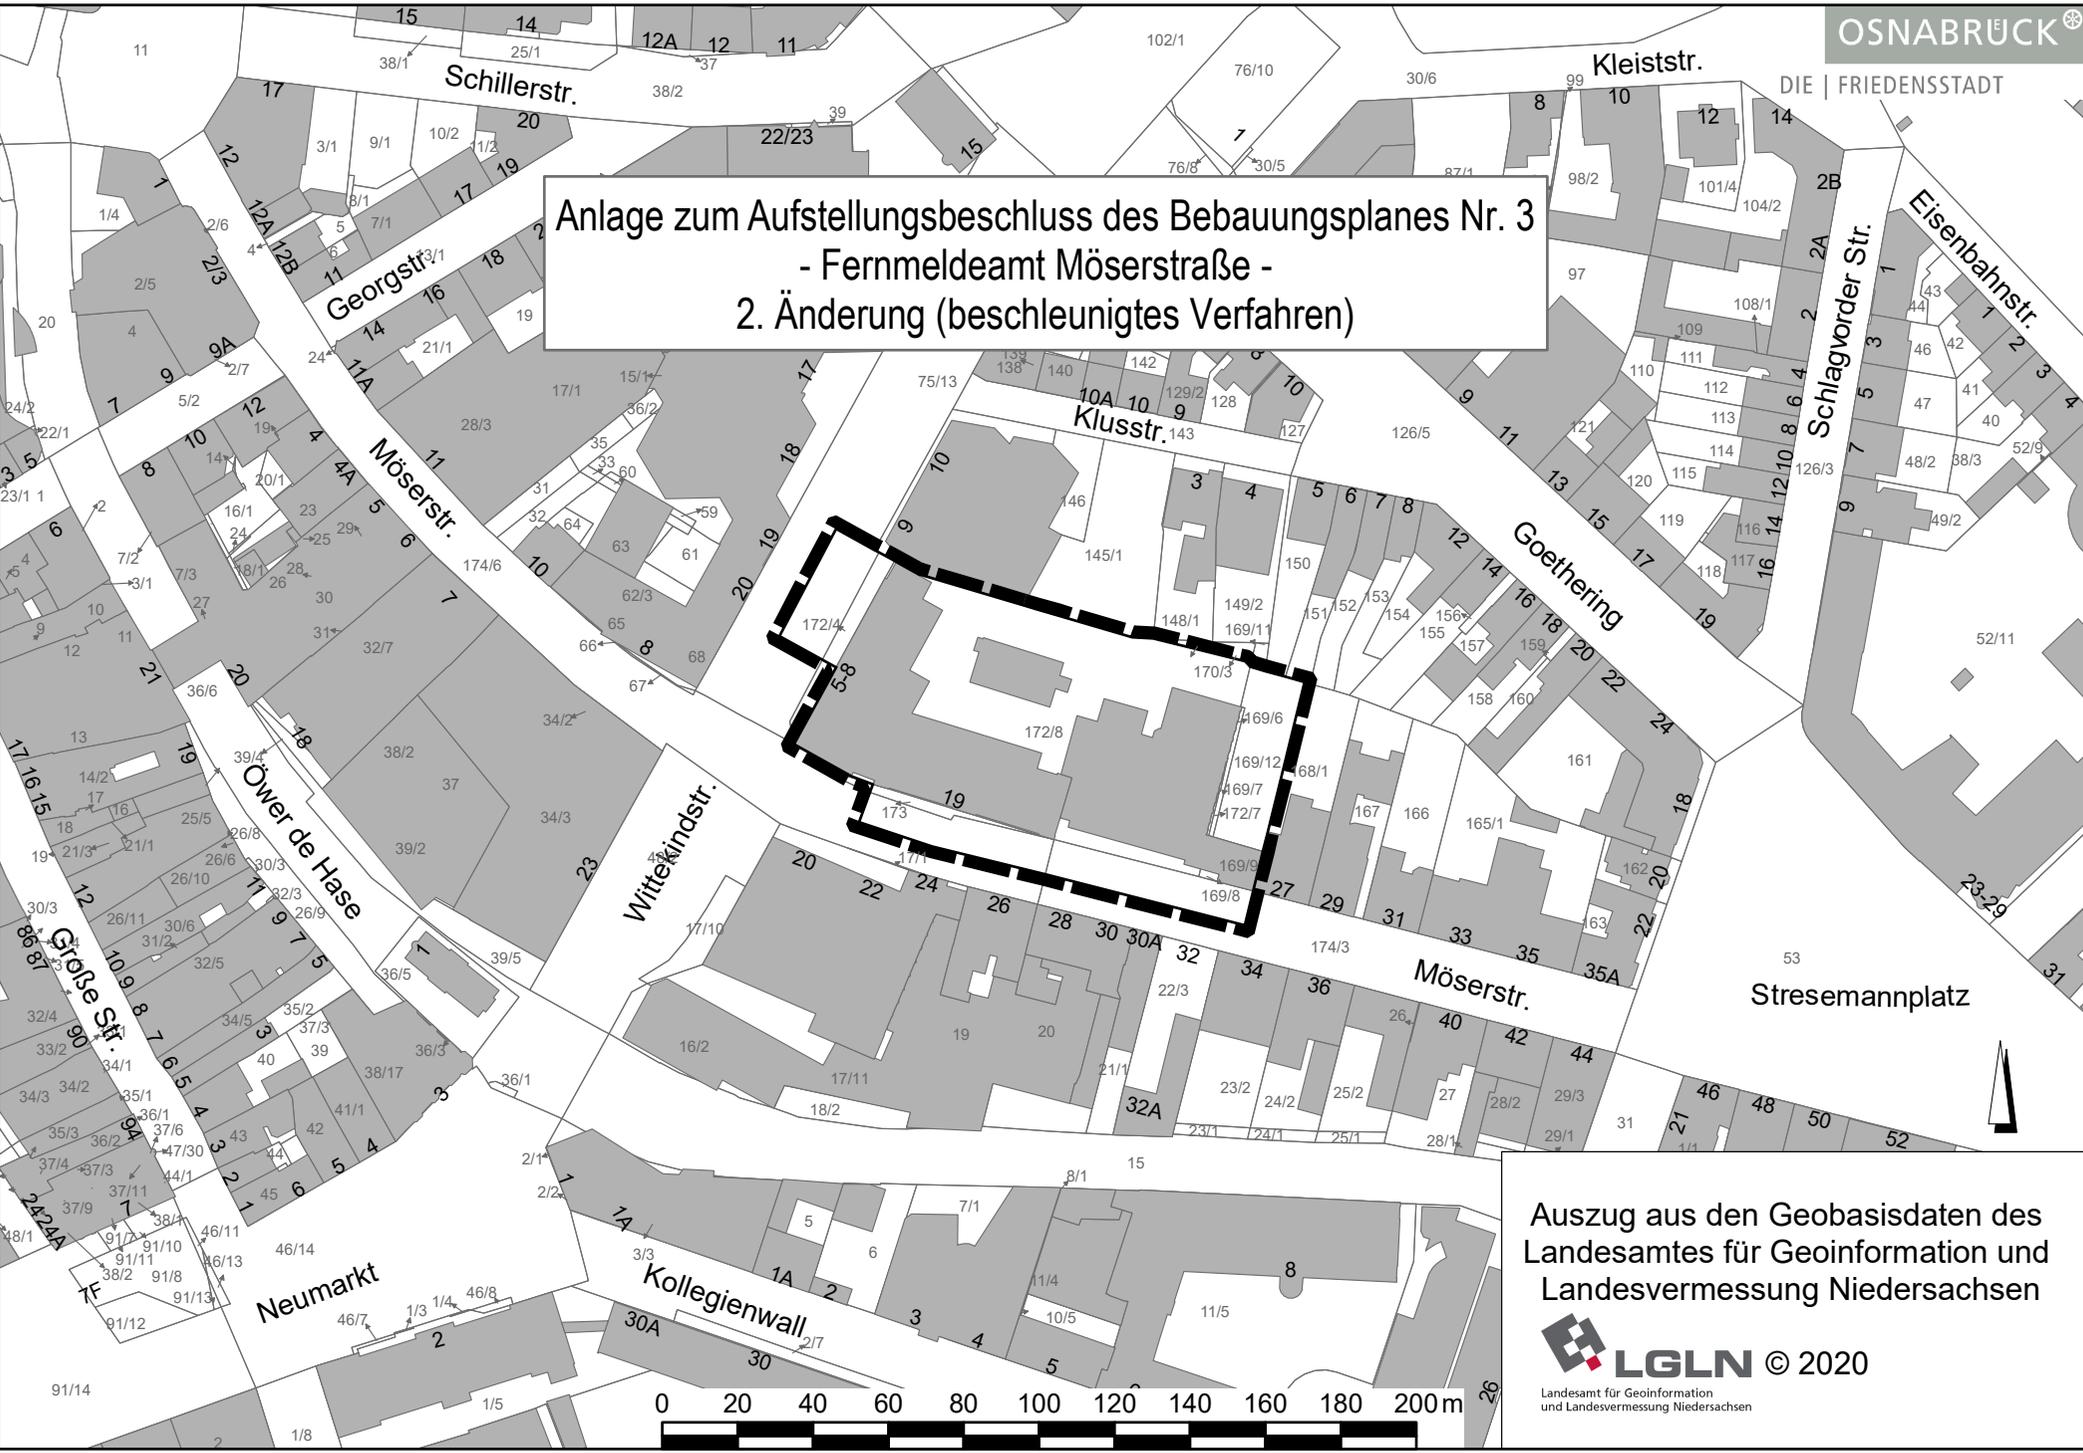

Auszug aus den Geobasisdaten des Landesamtes für Geoinformation und Landesvermessung Niedersachsen