






GEPLANT

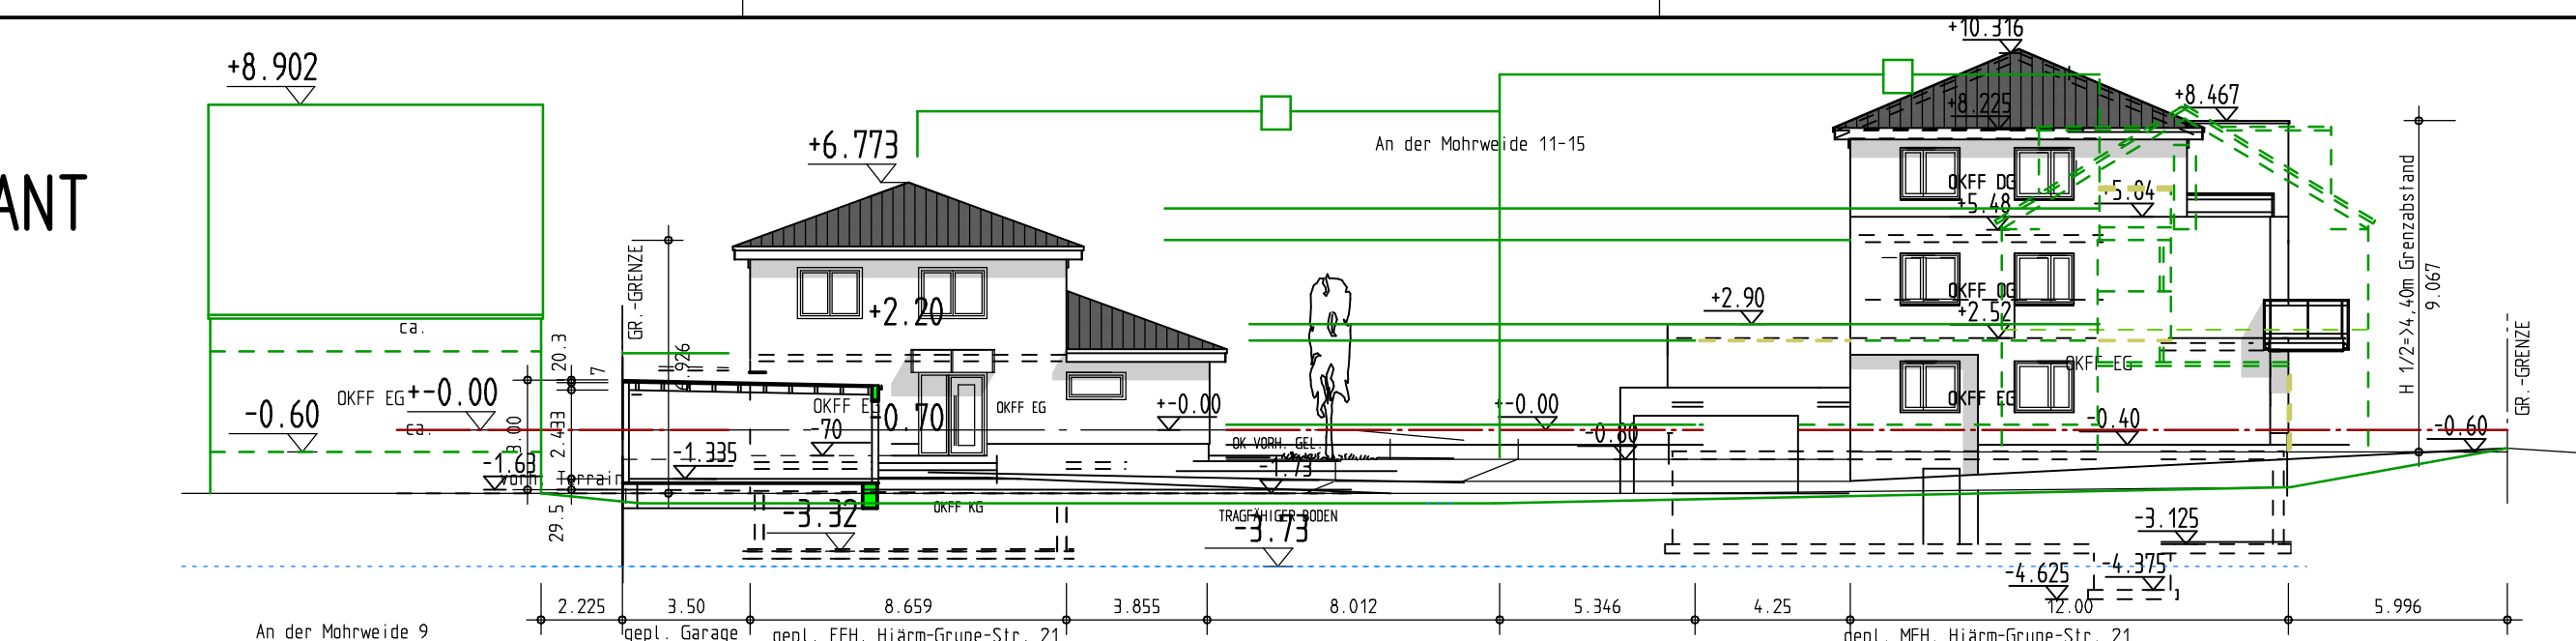


GELÄNDESCHNITTVERLAUF: G-H

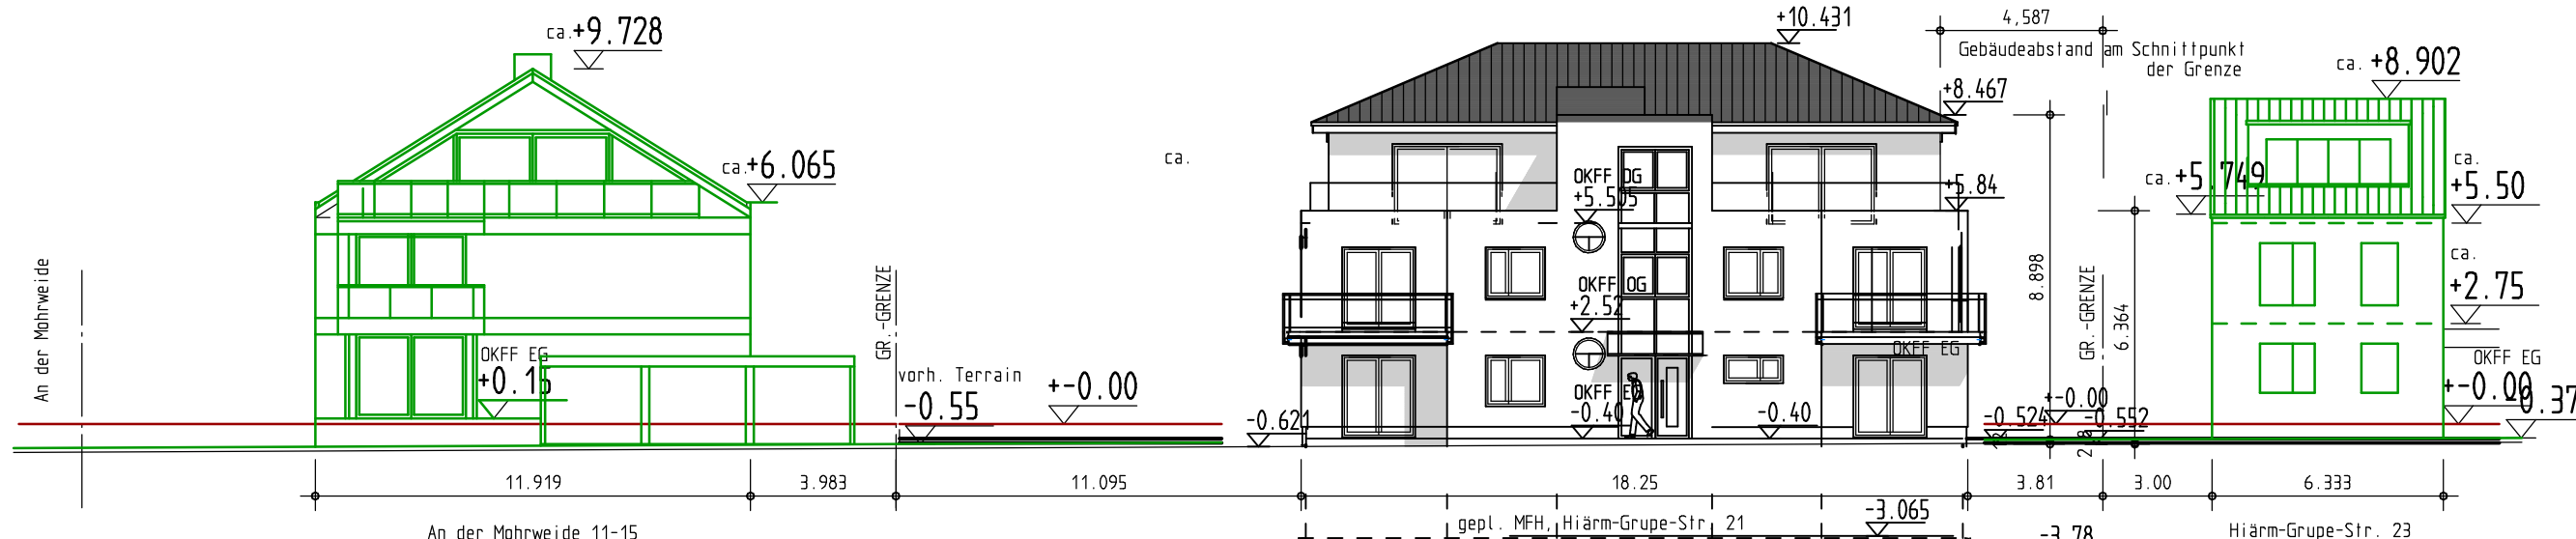


HIARM-GRUPE-STR. ANSICHT

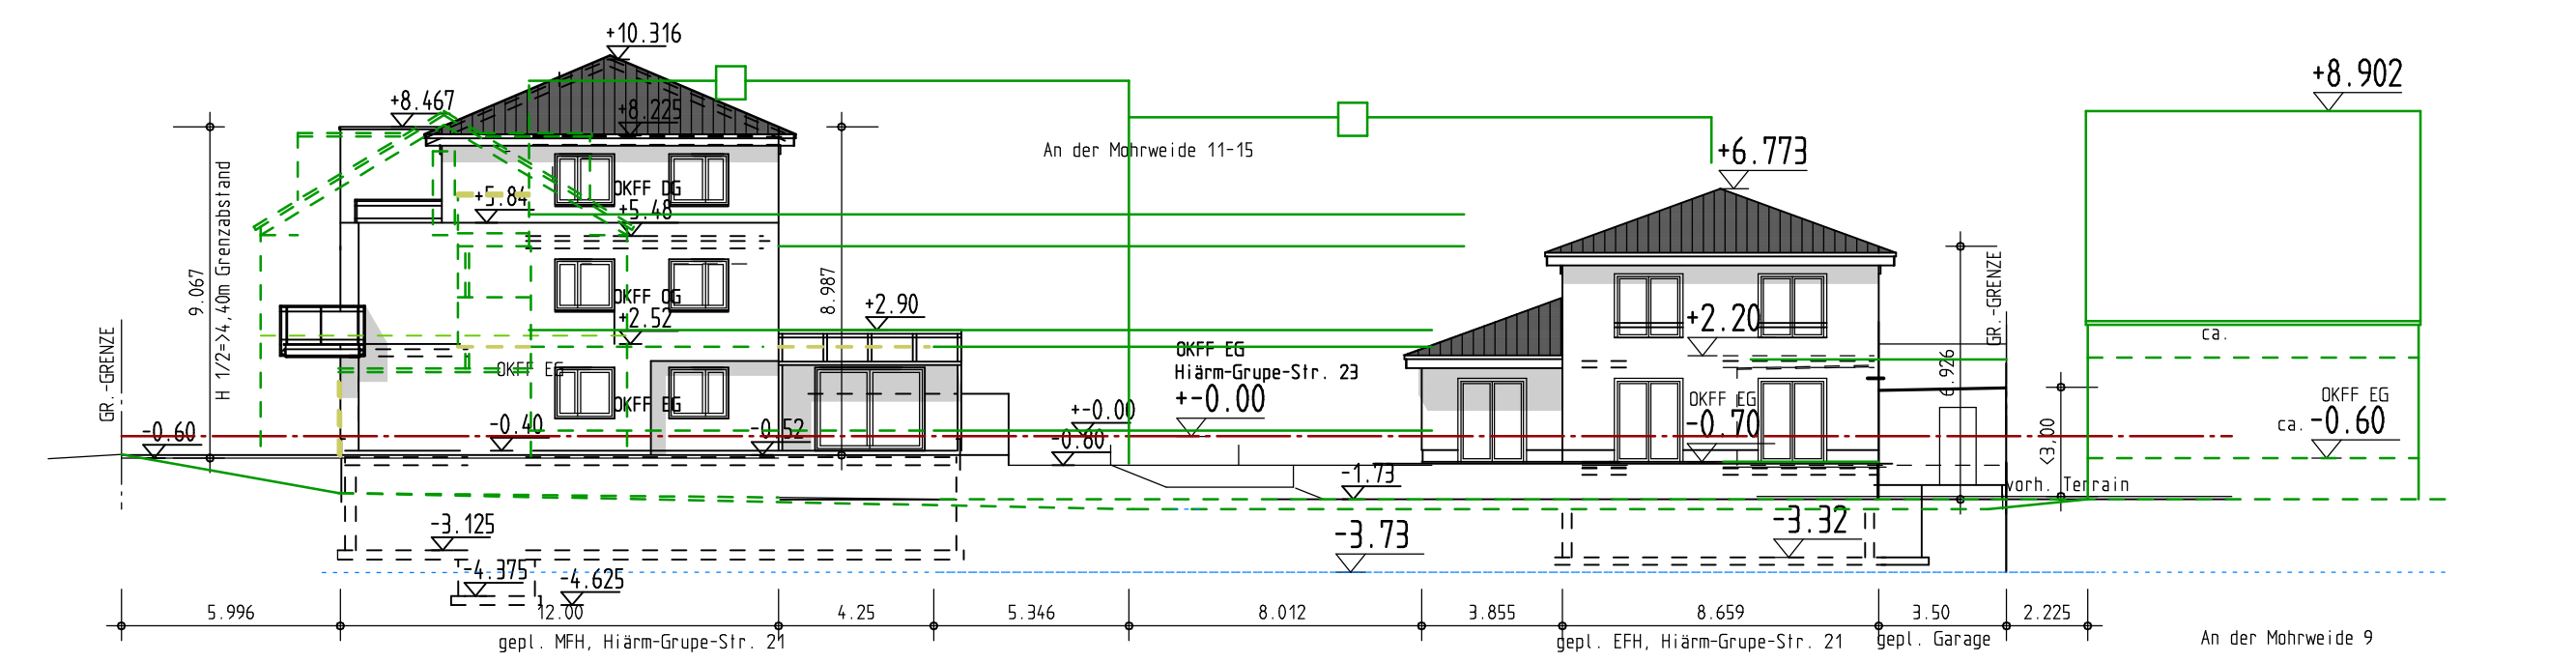

GELÄNDESCHNITTVERLAUF: A-B

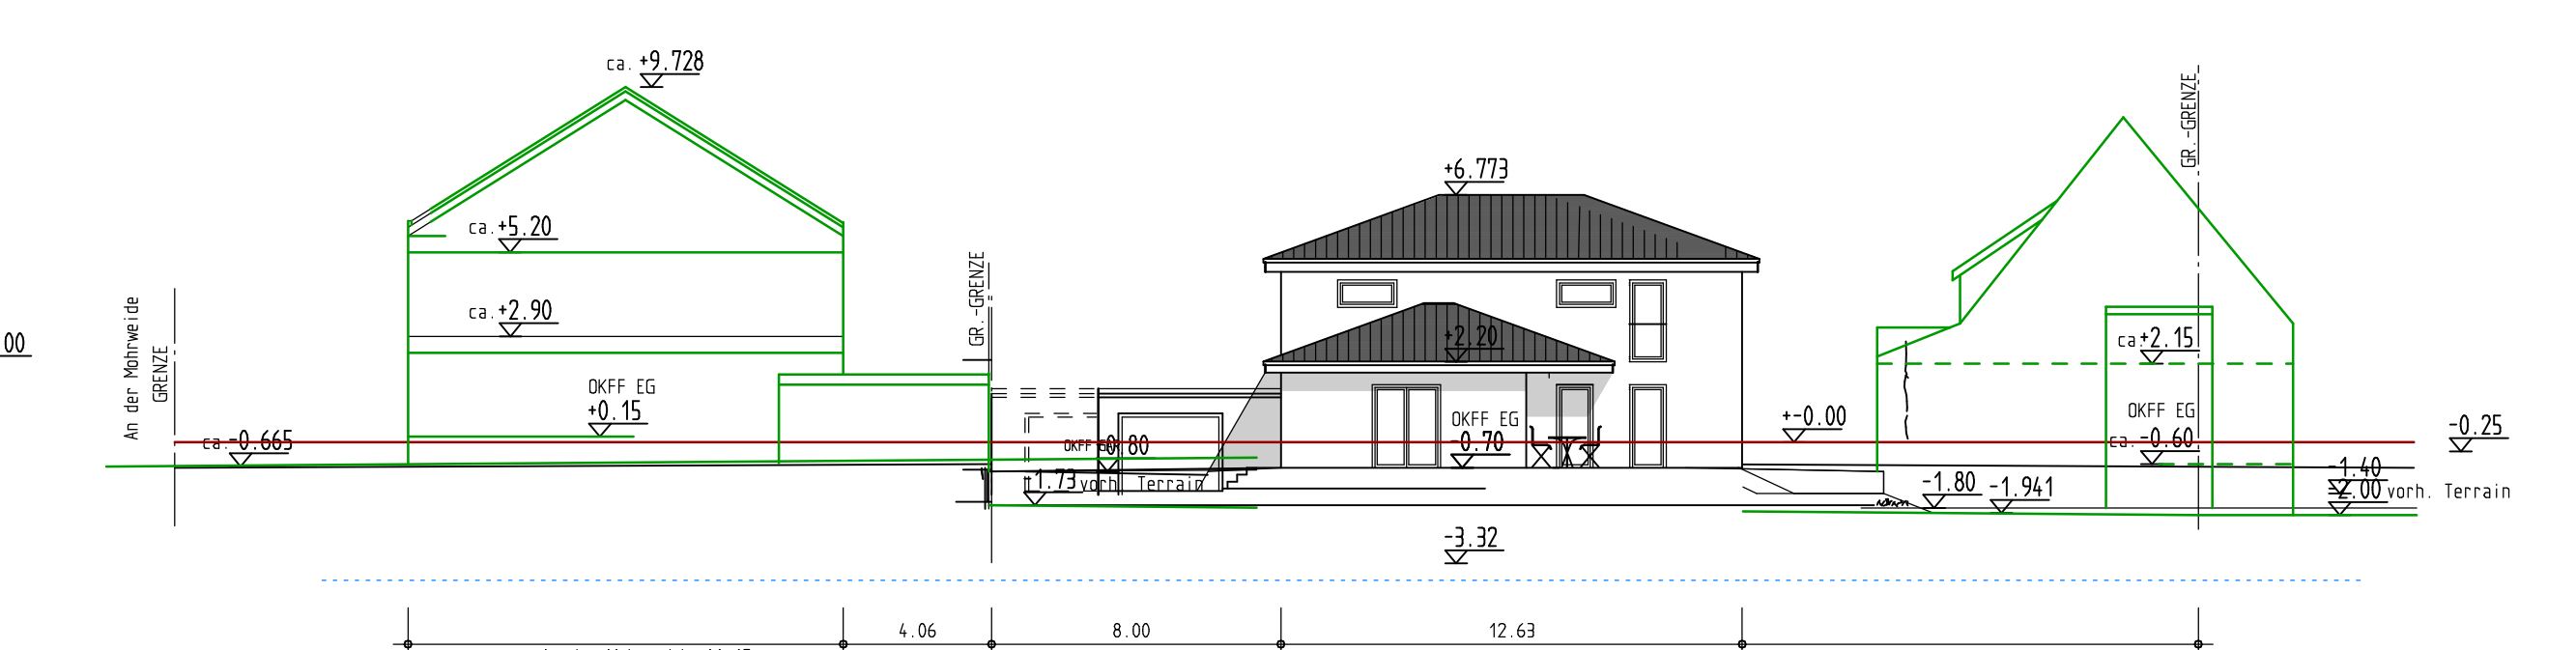

GELÄNDESCHNITTVERLAUF: C-D

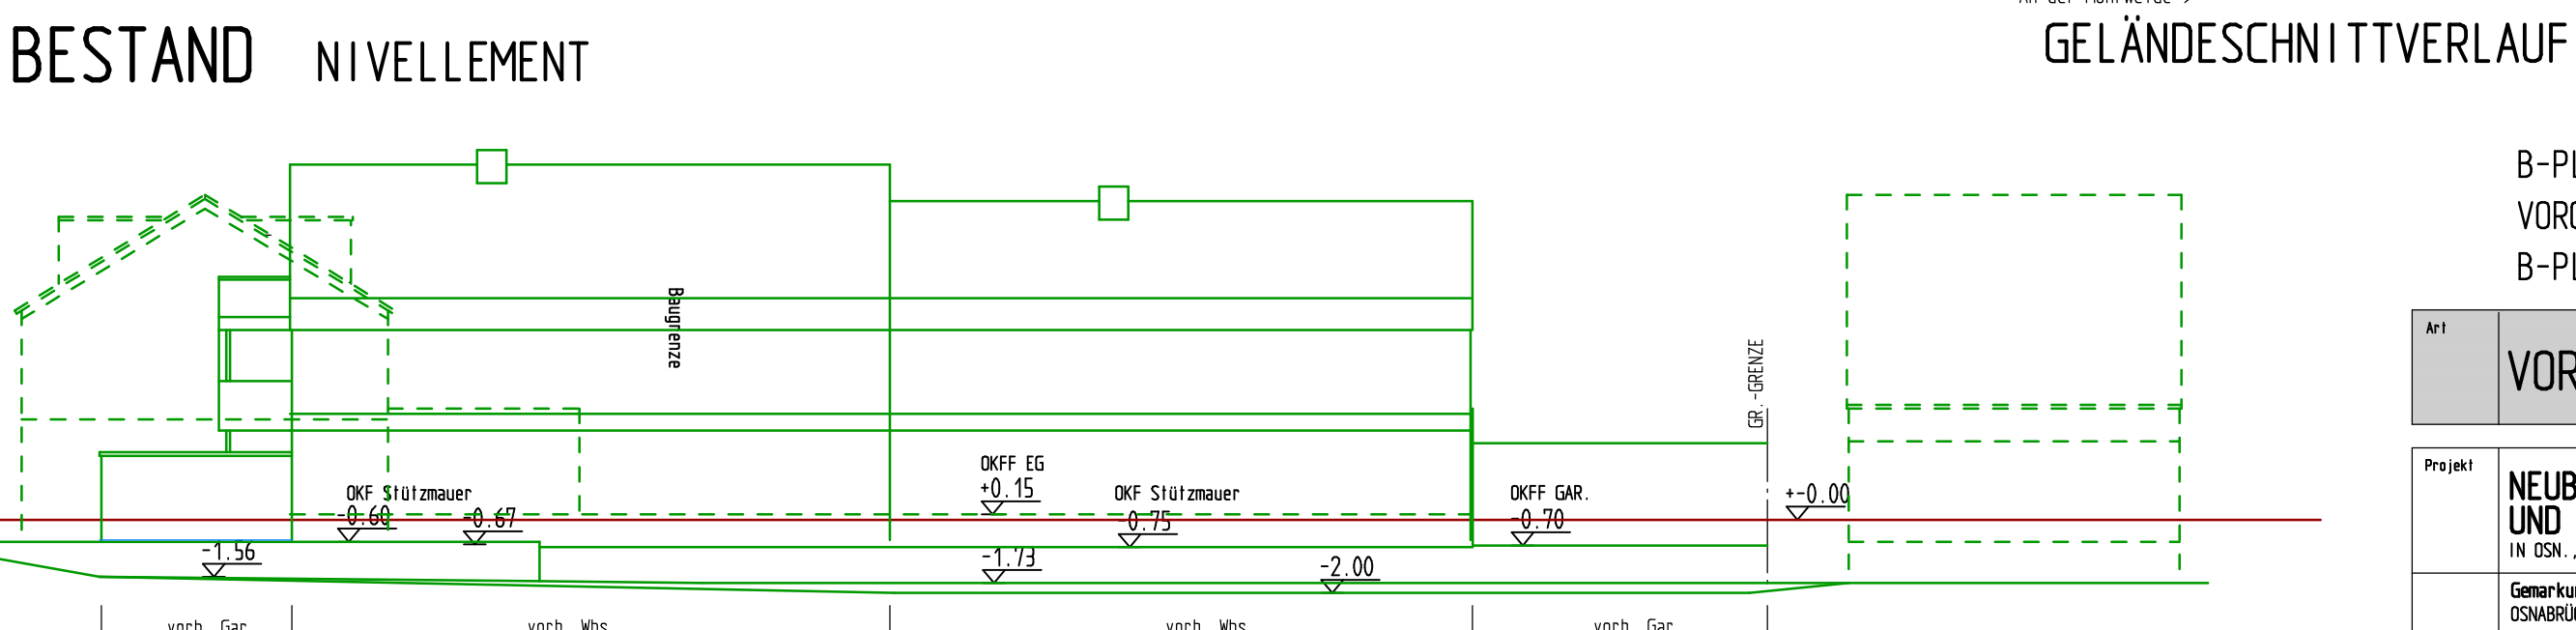

BESTAND NIVELLEMENT

BESTANDSSCHNITTVERLAUF: (E-F)



BESTANDSSCHNITTVERLAUF: (G-H)

B-PAN ÄNDERUNG
VORGABENBEZOGENEN
B-PAN NR 121

Art	VORENTWURF		
Projekt	NEUBAU EINES WHS UND MF-HAUSES IN OSN, HIARM-GRUPE-STR. 21		
Gemarkung	OSNABRÜCK	FLUR	181
Antrag	HAROLD NIEHMAN LOTTER STRASSE 102 49078 OSNABRÜCK		
Planstab	HÖHENSCHNITT-ANSICHTEN LAGEPLAN	Maßstab	1:200
Datum	17.09.2019, gea. 23.07.2020 Hy		
Planer/Zeichner	CHR. STAUB Bauplanarchitekt mbH Südwestpark 1000, 49078 OSNABRÜCK Tel. 0531 4999-0		