Abschnitt
"An der Illoshöhe" bis "Am Finkenhügel"

Bestand
M 1:50

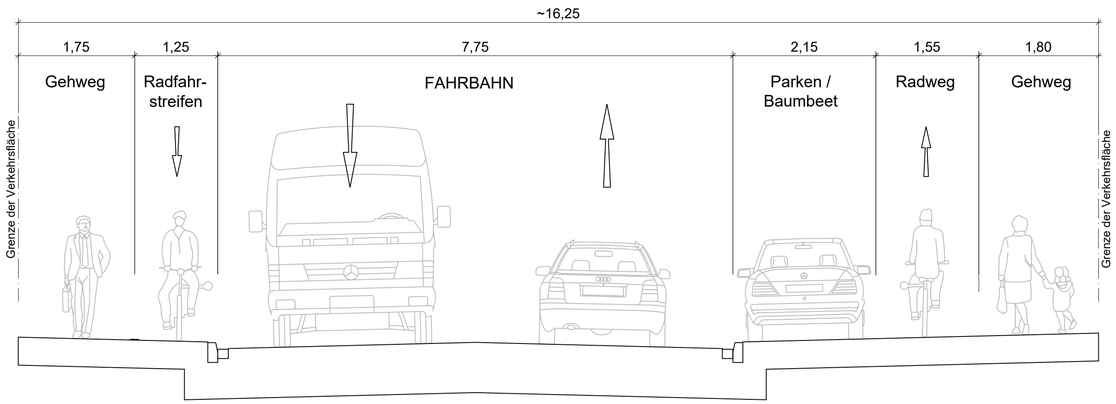

Planung
M 1:50

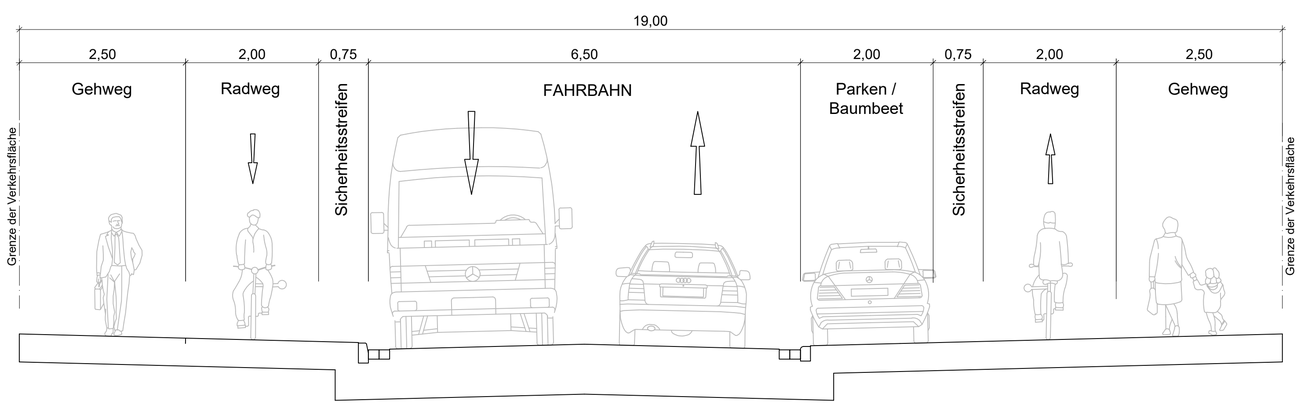

Detail Rundbord
M 1:20

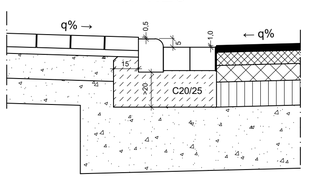

Rundbordstein
RB 12x15x22 r5

Rinne 2-reihig
BS 16x16x14

Materialfuge
Bitumband

Im Bereich der Zufahrten
Rundbord r=2cm mit Übergangssteinen
Anschlag 1cm

Entwurfsbearbeitung
Ingenieurbüro
KETTLER u. BLANKENAGEL GmbH
Ingenieurbüro für Strassenbau und Vermessung
Kesslerweg 52 - 48155 Münster
Tel. 0251 / 384997-0 ; Fax 0251 / 384997-99
info@kub-gmbh.de

Nr.	Änderungen	Datum	Name
3			
2			
1			

OSNABRÜCK

Rheiner Landstraße
2. Bauabschnitt

Schnitt Bestand / Planung	Maßstab 1: 50	Unterlage
		Blatt Nr. 1 (1)

	Datum	Name
bearbeitet	03/2021	Bla.
gezeichnet	03/2021	Str.
geprüft		
gesehen		
62-21		
61-4		

Aufgestellt:

Osnabrück, den _____

Fachbereich Geodaten und Verkehrsanlagen
Fachdienst Verkehrsanlagen 62-2