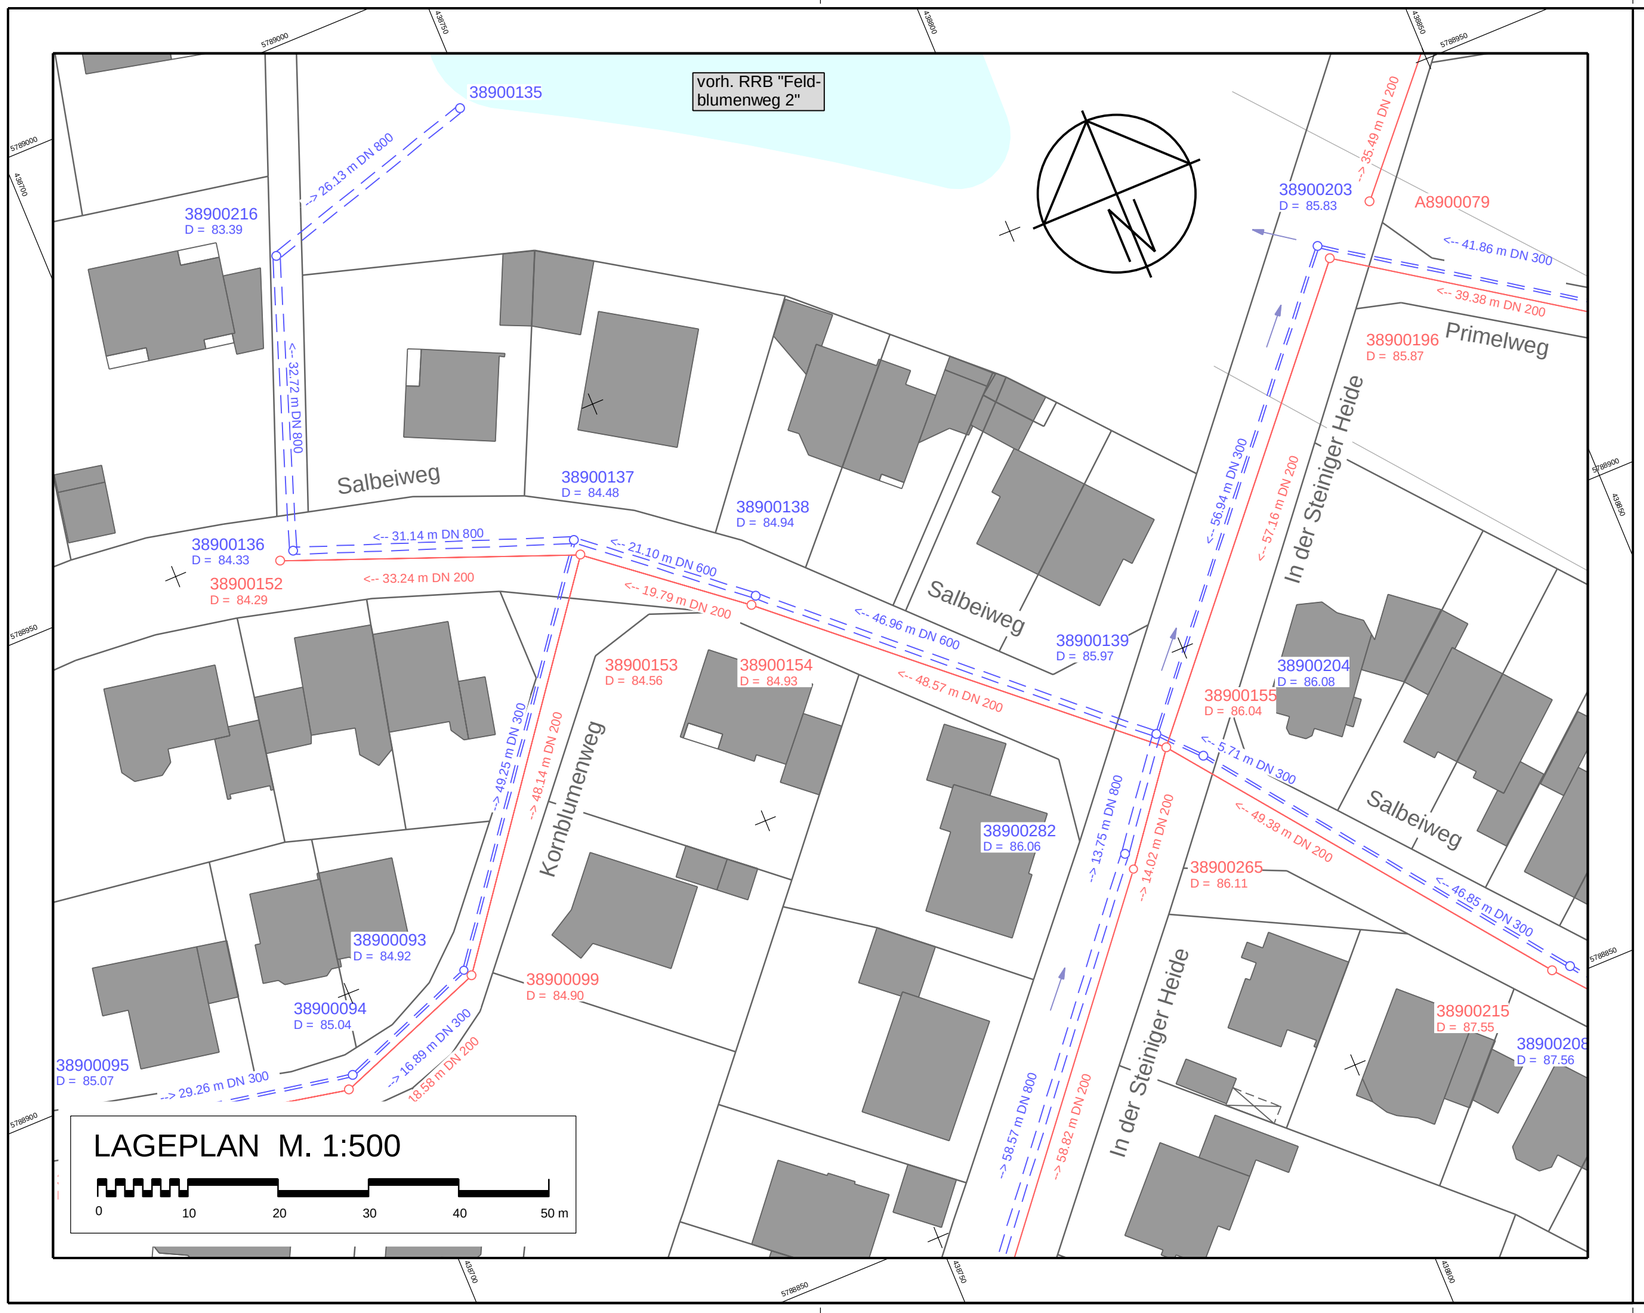

Zeichenerklärung

Bestand:

- Einfahrt
- Eingang
- Baum
- Schachtdeckel (rund)
- Straßenablauf
- Wasserschieber
- Hydrant
- Gasschieber
- Kabelkasten OI
- Kabelkasten UI
- Holzmast
- Stahlrohrmast
- Höhenhilfspunkt
- Bank
- Straßenbeleuchtung
- Ampel
- 41.60 Höhen
- Mauer
- Zaun
- Hecke
- Querneigung
- Einfahrten
- 40.00 Höhenlinien
- Schmutzwasserkanal
- Schmutzwasserdruckleitung
- Regenwasserkanal
- SW-Schacht
- RW-Schacht
- RKS 2 Bohransatzpunkte

Planung:

- Schmutzwasserkanal
- Regenwasserkanal
- SW-Schacht
- RW-Schacht
- Schmutzwasserhausanschluss
- Regenwasserhausanschluss
- Hausanschlußschächte
- E02 Nr. des Einzugsgebietes
- 40 | 0.11 Größe in ha
- Befestigungsgrad in %
- Einzugsgebietsgrenze
- Parzellierungsvorschlag Stand vom: 18.03.2020
- Bebauungsplangrenze
- Straßenbeleuchtung
- Straßenablauf
- Notwasserweg

Die Vermessung wurde von der Stadt Osnabrück übernommen (Stand: 01.10.2020)

Hinweis:
Die angegebenen Deckelhöhen sind vor Baubeginn mit dem Straßenbauentwurf abzugleichen.
Alle Maße sind in der Örtlichkeit zu überprüfen.

VORABZUG

Stand: 04.06.2021

Nr.	Art der Änderung	Datum	bearbeitet
3			
2			
1			

Ingenieurbüro
Hans Tovar & Partner
Beratende Ingenieure GbR

- Wasserwirtschaft · Infrastruktur
- Straßenbau · Verkehr
- Landschaftsplanung
- Stadtplanung
- Ingenieurvermessung
- Geoinformationssysteme

ED Projektgesellschaft Voxtrup mbH

Lieneschweg 78C, 49076 Osnabrück

Wasserwirtschaftliche Voruntersuchung

B-Plan Nr. 629
"In der Steiniger Heide"
in der Stadt Osnabrück

Kanalisation

Lageplan

Weiße Breite 3
49084 Osnabrück
Telefon 0541 94003-0
Telefax 0541 94003-50
www.ibtweb.de

Anlage:	2	Maßstab:	1:500	bearbeitet:	Ht/Hl	Osnabrück, den
Blatt-Nr.:	2	Projekt-Nr.:	9348.011	geprüft:	Sh/So	
Ausfertigung:		System:	ETRS89	vermessen:	OS 10/2020	

Planausschnitt: LK2

Pfad: N:\Projekte\9348\011\11 Grafik\03 CAD\Wawi\9348011\Kreuze.sda\LK2-VU-2021-06-04.pdf