


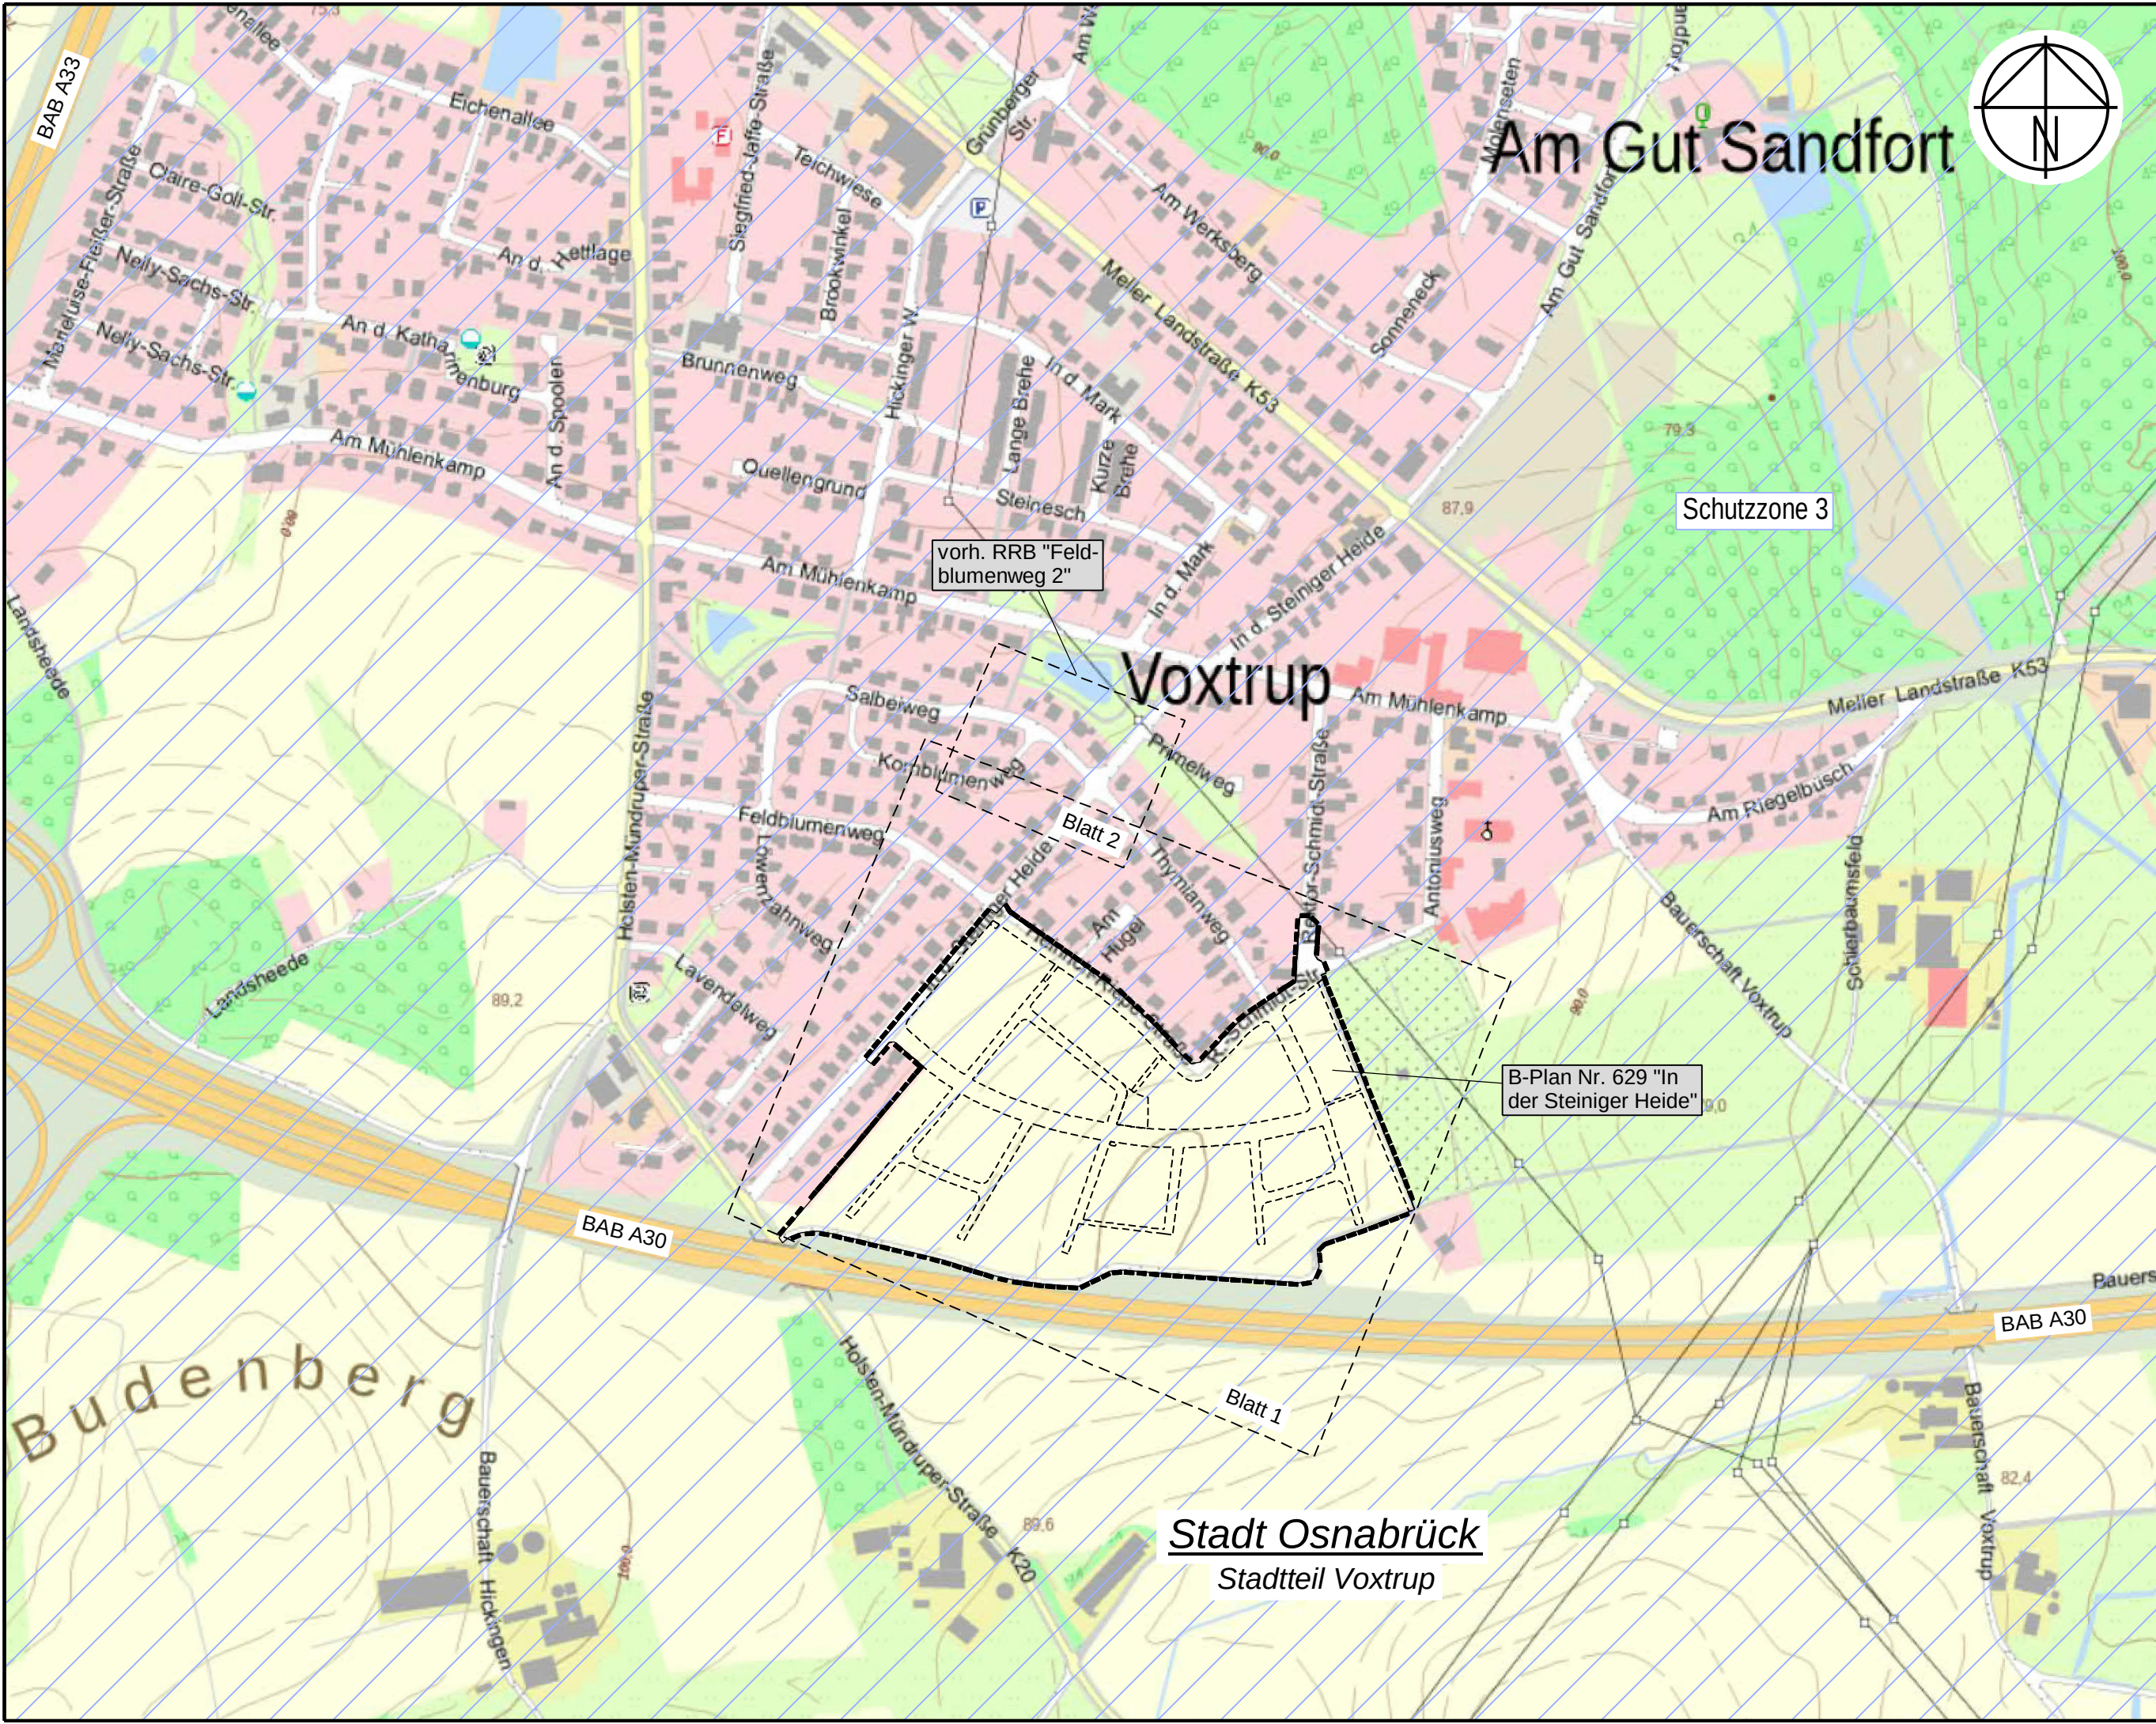

- Zeichenerklärung:
- Bebauungsplangrenze
 - ▨ Trinkwasserschutzgebiet
Düstrup-Hettlich

VORABZUG

Stand: 03.06.2021

3			
2			
1			
Nr.	Art der Änderung	Datum	bearbeitet

ED Projektgesellschaft
Voxtrup mbH

Lieneschweg 78C, 49076 Osnabrück

Wasserwirtschaftliche
Voruntersuchung
B-Plan Nr. 629
"In der Steiniger Heide"
in der Stadt Osnabrück

ib Ingenieurbüro
Hans Tovar & Partner
Beratende Ingenieure GbR

- Wasserwirtschaft · Infrastruktur
- Straßenbau · Verkehr
- Landschaftsplanung
- Stadtplanung
- Ingenieurvermessung
- Geoinformationssysteme

Weißة Breite 3
49084 Osnabrück
Telefon 0541 94003-0
Telefax 0541 94003-50
www.ibtweb.de

Übersichtsplan

Anlage: 1	Maßstab: 1:5000	bearbeitet: Ht/HI	Osnabrück, den
Blatt-Nr.:	Projekt-Nr.: 9348.011	geprüft: Sh/So	
Ausfertigung:	System: ETRS 89	vermessen:	