Ausbauquerschnitt A-A Bestand

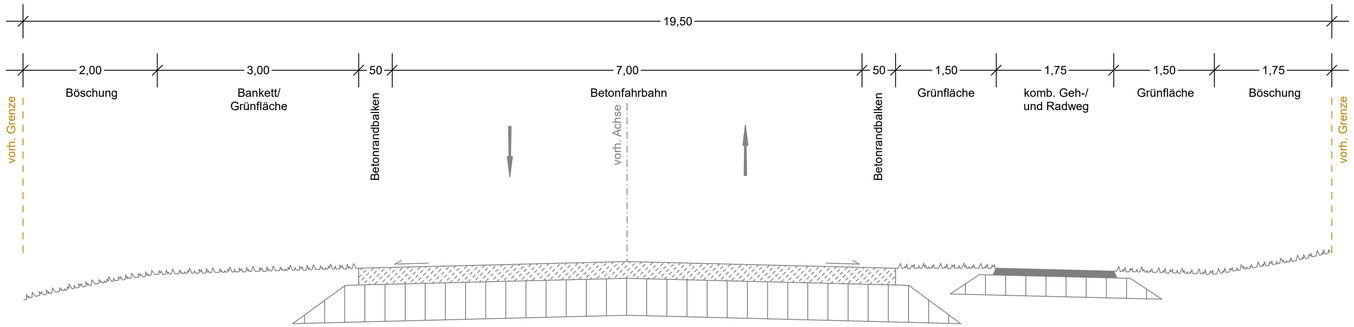

Ausbauquerschnitt A-A von Stat. 1+185,000 - 1+350,000

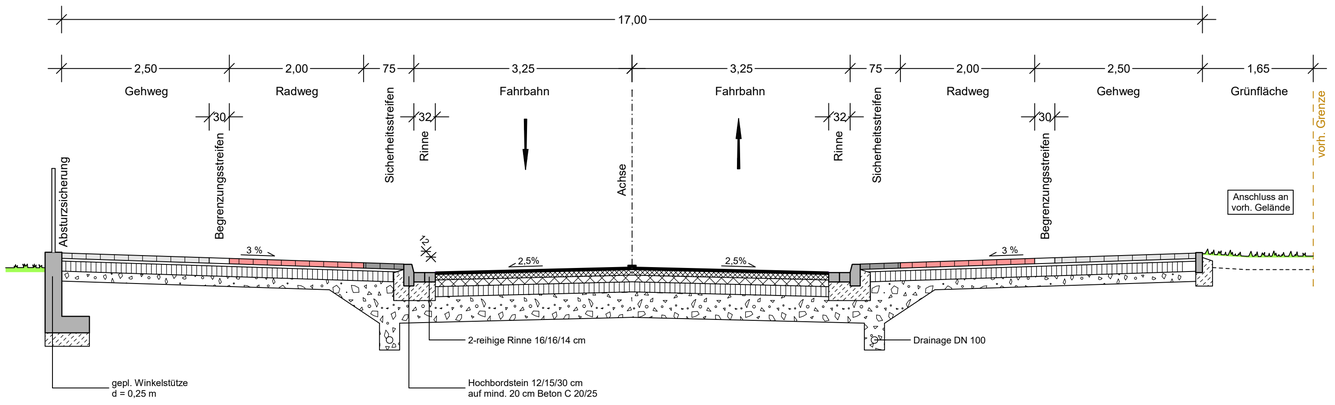

Gehweg/Radweg/Parkstreifen:

Oberbaukonstruktion in Anlehnung an RStO 12, Tafel 6, Zeile 1, Pflaster

8,0 cm Betonsteinpflaster 21/10,5/8 cm ohne Fase, Ellenbogenverband
Gehweg Farbe: grau,
Radweg Farbe: rot,
Parkstreifen Farbe: anthrazit
4,0 cm Bettungsmaterial 0/5 mm
15,0 cm Schottertragschicht 0/32 mm, $E_{vd} \geq 80$ MPa
15,0 cm Frostschutzschicht 0/32 mm

42,0 cm Gesamtaufbau

Fahrbahn:

Oberbaukonstruktion nach RStO 12 Tafel 1, Belastungsklasse 10, Zeile 3

4 cm Splitt-Mastix-Asphalt, SMA 11 S
8 cm Asphaltbinder, AC 22 BS 25/55-55
10 cm bit. Tragschicht, AC 32 TS 50/70
15 cm Schottertragschicht 0/32-0/45 mm, $E_{vd} \geq 150$ MPa (kein Kalksteinschotter zulässig)
38 cm Frostschutzschicht Baustoffgemisch 0/32-0/45 mm, $E_{vd} \geq 120$ MPa zweilagiger Einbau, kein Recycling-Material zulässig

75 cm Gesamtaufbau

Hinweis zur Unterhaltung der Pflasterflächen:
Die Fugen müssen immer vollständig geschlossen sein, daher muss in den ersten Wochen nach der Verlegung regelmäßig nachverfugt werden.
Das Reinigen der Flächen darf nicht zu einer Entleerung der Fugen führen, da dies die Stabilität der Pflasterfläche gefährden würde.

Hinweis Bodengutachten:
Zum Zeitpunkt der Planaufstellung lag kein Bodengutachten vor

Weitergabe sowie Vervielfältigung und Verwertung dieser Unterlage sind vorbehaltlich gesonderter vertraglicher Regelungen oder im Einzelfall gesondert erfolgter Vereinbarungen mit dem Entwurfsverfasser nicht gestattet. Zuwiderhandlungen verpflichten zu Schadensersatz.

Plot: 16.11.21 20203011 ABG-A_Vorpl-1.PLT ABG-A_Vorpl-1 Vers.: 9.117

Ausbauquerschnitt A-A

Beratung • Planung • Bauleitung

Am Tie 1
49086 Osnabrück

Telefon (0541) 1819 - 0
Telefax (0541) 1819 - 111

E-Mail: osnabrueck@pbh.org
Internet: www.pbh.org

pbh PLANUNGSBÜRO HAHM

Unterschrift: _____

Nr.	Änderungen	Datum	Name
3			
2			
1			

OSNABRÜCK

Ausbau der Vehrter Landstraße (K 16)

Vorplanung

Ausbauquerschnitt

Maßstab: 1:50

Anlage: 5
Blatt: 1/2

	Datum	Name
bearbeitet	16.11.2021	Buse
gezeichnet	16.11.2021	Gafe
geprüft		
gesehen		
61-4		
62.22		

VORABZUG

Aufgestellt:
Osnabrück, den _____
Fachbereich Geodaten und Verkehrsanlagen
Fachdienst Verkehrsplanung
(61-4)

Ausbauquerschnitt Bestand

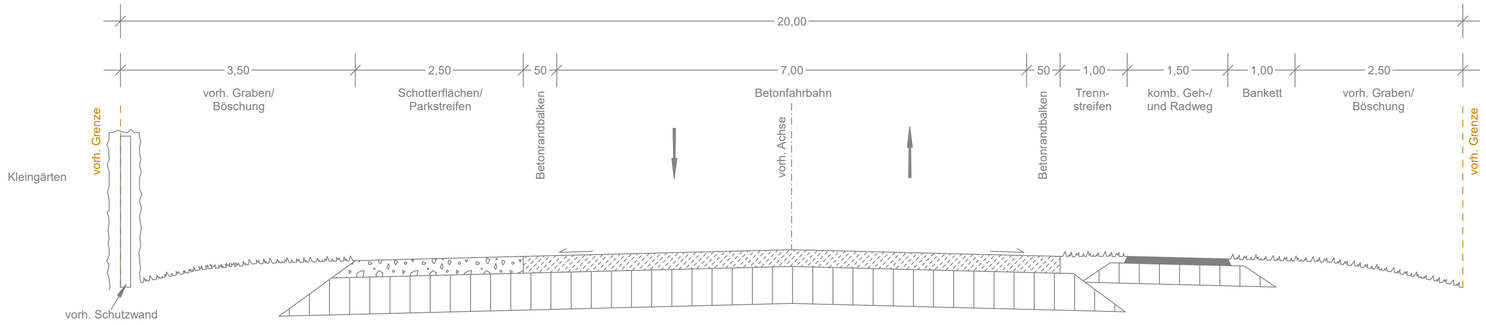

Ausbauquerschnitt B-B von Stat. 1+500,00 - 1+750,00

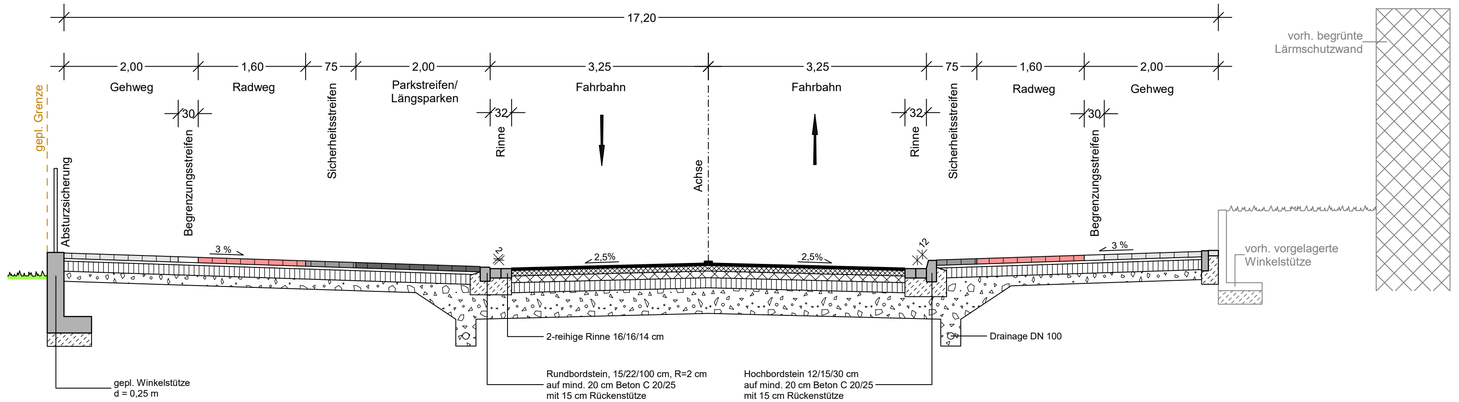

Gehweg/Radweg/Parkstreifen:

Oberbaukonstruktion in Anlehnung an RStO 12, Tafel 6, Zeile 1, Pflaster

8,0 cm Betonsteinpflaster 21/10,5/8 cm ohne Fase, Ellenbogenverband
Gehweg Farbe: grau,
Radweg Farbe: rot,
Parkstreifen Farbe: anthrazit
4,0 cm Bettungsmaterial 0/5 mm
15,0 cm Schottertragschicht 0/32 mm, $E_{v2} \geq 80$ MPa
15,0 cm Frostschutzschicht 0/32 mm
42,0 cm Gesamtaufbau

Fahrbahn:

Oberbaukonstruktion nach RStO 12 Tafel 1, Belastungsklasse 10, Zeile 3

4 cm Splitt-Mastix-Asphalt, SMA 11 S
8 cm Asphaltbinder, AC 22 BS 25/55-55
10 cm bit. Tragschicht, AC 32 TS 50/70
15 cm Schottertragschicht 0/32-0/45 mm, $E_{v2} \geq 150$ MPa (kein Kalksteinschotter zulässig)
38 cm Frostschutzschicht Baustoffgemisch 0/32-0/45 mm, $E_{v2} \geq 120$ MPa zweilagiger Einbau, kein Recycling-Material zulässig
75 cm Gesamtaufbau

Weitergabe sowie Vervielfältigung und Verwertung dieser Unterlage sind vorbehaltlich gesonderter vertraglicher Regelungen oder im Einzelfall gesondert erfolgter Vereinbarungen mit dem Entwurfsverfasser nicht gestattet. Zuwiderhandlungen verpflichten zu Schadensersatz.

Hinweis zur Unterhaltung der Pflasterflächen:
Die Fugen müssen immer vollständig geschlossen sein, daher muss in den ersten Wochen nach der Verlegung regelmäßig nachverfugt werden. Das Reinigen der Flächen darf nicht zu einer Entleerung der Fugen führen, da dies die Stabilität der Pflasterfläche gefährden würde.

Hinweis Bodengutachten:
Zum Zeitpunkt der Planaufstellung lag kein Bodengutachten vor

Die Randeinfassungen der Grünbeete erfolgt mittels Hochbordstein 12/15/30 cm auf mind. 20 cm Beton C 20/25.

Plot: 16.11.21 20203011 ABQ-B_Vorpl-1.PLT ABQ-B_Vorpl-1 Vers.: 9.117

Ausbauquerschnitt B-B

Beratung • Planung • Bauleitung
Am Tie 1
49086 Osnabrück
E-Mail: osnabrueck@pbh.org
Telefon (0541) 1819 - 0
Telefax (0541) 1819 - 111
Internet: www.pbh.org
pbh PLANUNGSBÜRO HAHM
Unterschrift: _____

Nr.	Änderungen	Datum	Name
3			
2			
1			

OSNABRÜCK

Ausbau der Vehrter Landstraße (K 16)

Vorplanung

Ausbauquerschnitt

Maßstab: 1:50

Anlage: 5
Blatt: 2/2

	Datum	Name
bearbeitet	16.11.2021	Buse
gezeichnet	16.11.2021	Gafe
geprüft		
gesehen		
61-4		
62.22		

VORABZUG

Aufgestellt:
Osnabrück, den _____
Fachbereich Geodaten und Verkehrsanlagen
Fachdienst Verkehrsplanung
(61-4)

GARBI