



Schnittverlauf - Mörikeweg

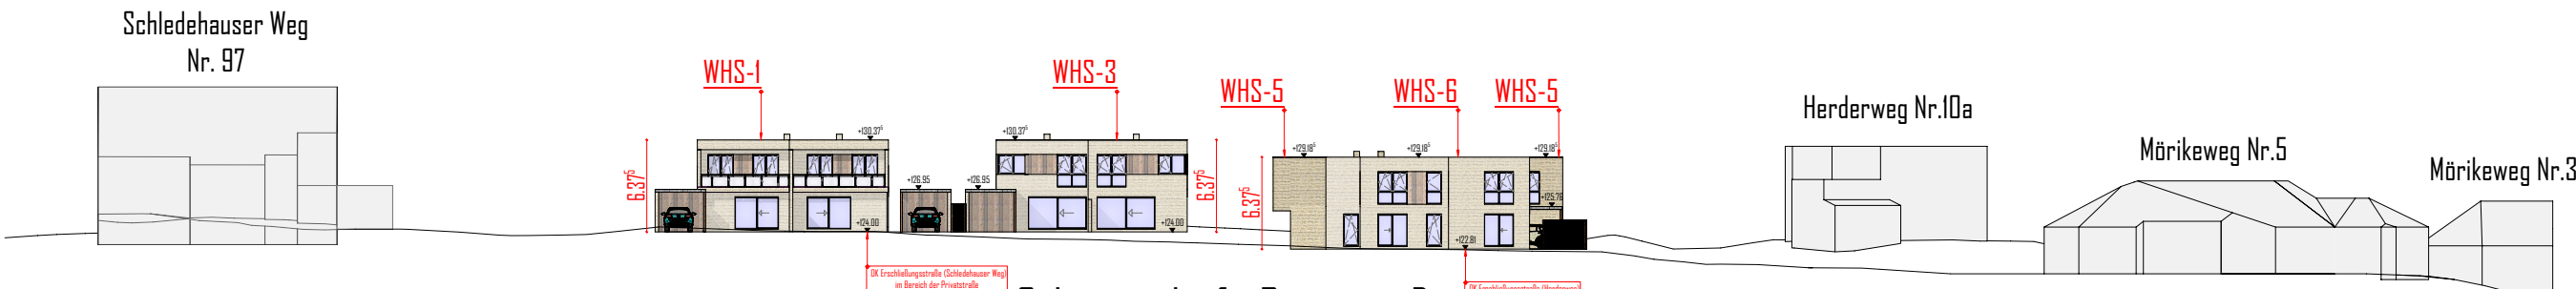

Schnittverlauf - Privatstraße

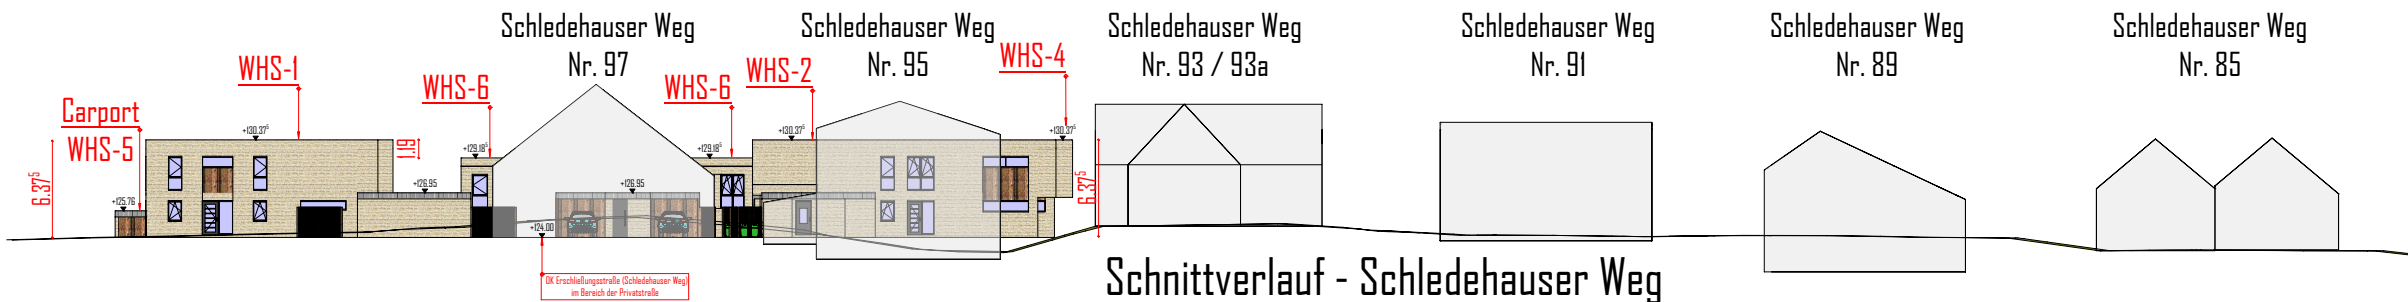

Schnittverlauf - Schledehauser Weg



NORDWESTEN



SÜDWESTEN



NORDOSTEN

BAUHERR BR - Teutoburger Immobilien GmbH Lopen Fuhr 6 49176 Hilter a.T.W.	f	01.04.2022 0Z	Nachforderungen_3	AUFSTELLER  Bertha-Benz-Straße 1 26160 Bad Zwischenahn Tel.: 0176/63061727 s.wagner@sw-hbp.de										
	e	17.02.2022 0Z	Nachforderungen_2											
	d	02.02.2022 0Z	Nachforderungen											
BAUVORHABEN Neubau von 6 Wohngebäuden mit je 2 WE Schledehauser Weg 78 49086 Osnabrück Gemarkung: Lüstringen Flur: 1 Flurstück (e): 149/36	c	17.05.2020 0Z	4. Entwurf (WHS_2)	BAUTEIL Schnitte - Ansichten										
	b	25.03.2020 0Z	3. Entwurf											
	a	16.12.2020 0Z	2. Entwurf	PLANART Entwurfsplanung <table><tr><td>MASSTAB</td><td>GEZEICHNET</td><td>DATUM</td><td>PROJEKT-NR.</td><td>BLATT-NR.</td></tr><tr><td>1:500</td><td>D. Zverev</td><td>01.03.2022</td><td>029-21</td><td>G/C</td></tr></table> DIE PLANUNG BLEIBT GESTRECKT ERGENTUM DES UHRBEREIS. VERKEHRLATZUNG VERBOTEN. ÄNDERUNG NUR MIT GENEHMIGUNG	MASSTAB	GEZEICHNET	DATUM	PROJEKT-NR.	BLATT-NR.	1:500	D. Zverev	01.03.2022	029-21	G/C
	MASSTAB	GEZEICHNET	DATUM		PROJEKT-NR.	BLATT-NR.								
	1:500	D. Zverev	01.03.2022		029-21	G/C								
Index	Datum Name	Art der Änderung												

DIE PLANUNG BLIBT EIGENTUM DES UBERGEBERS. Vervielfältigung, Verbreitung, auch auszugsweise, ist ohne schriftliche Genehmigung.