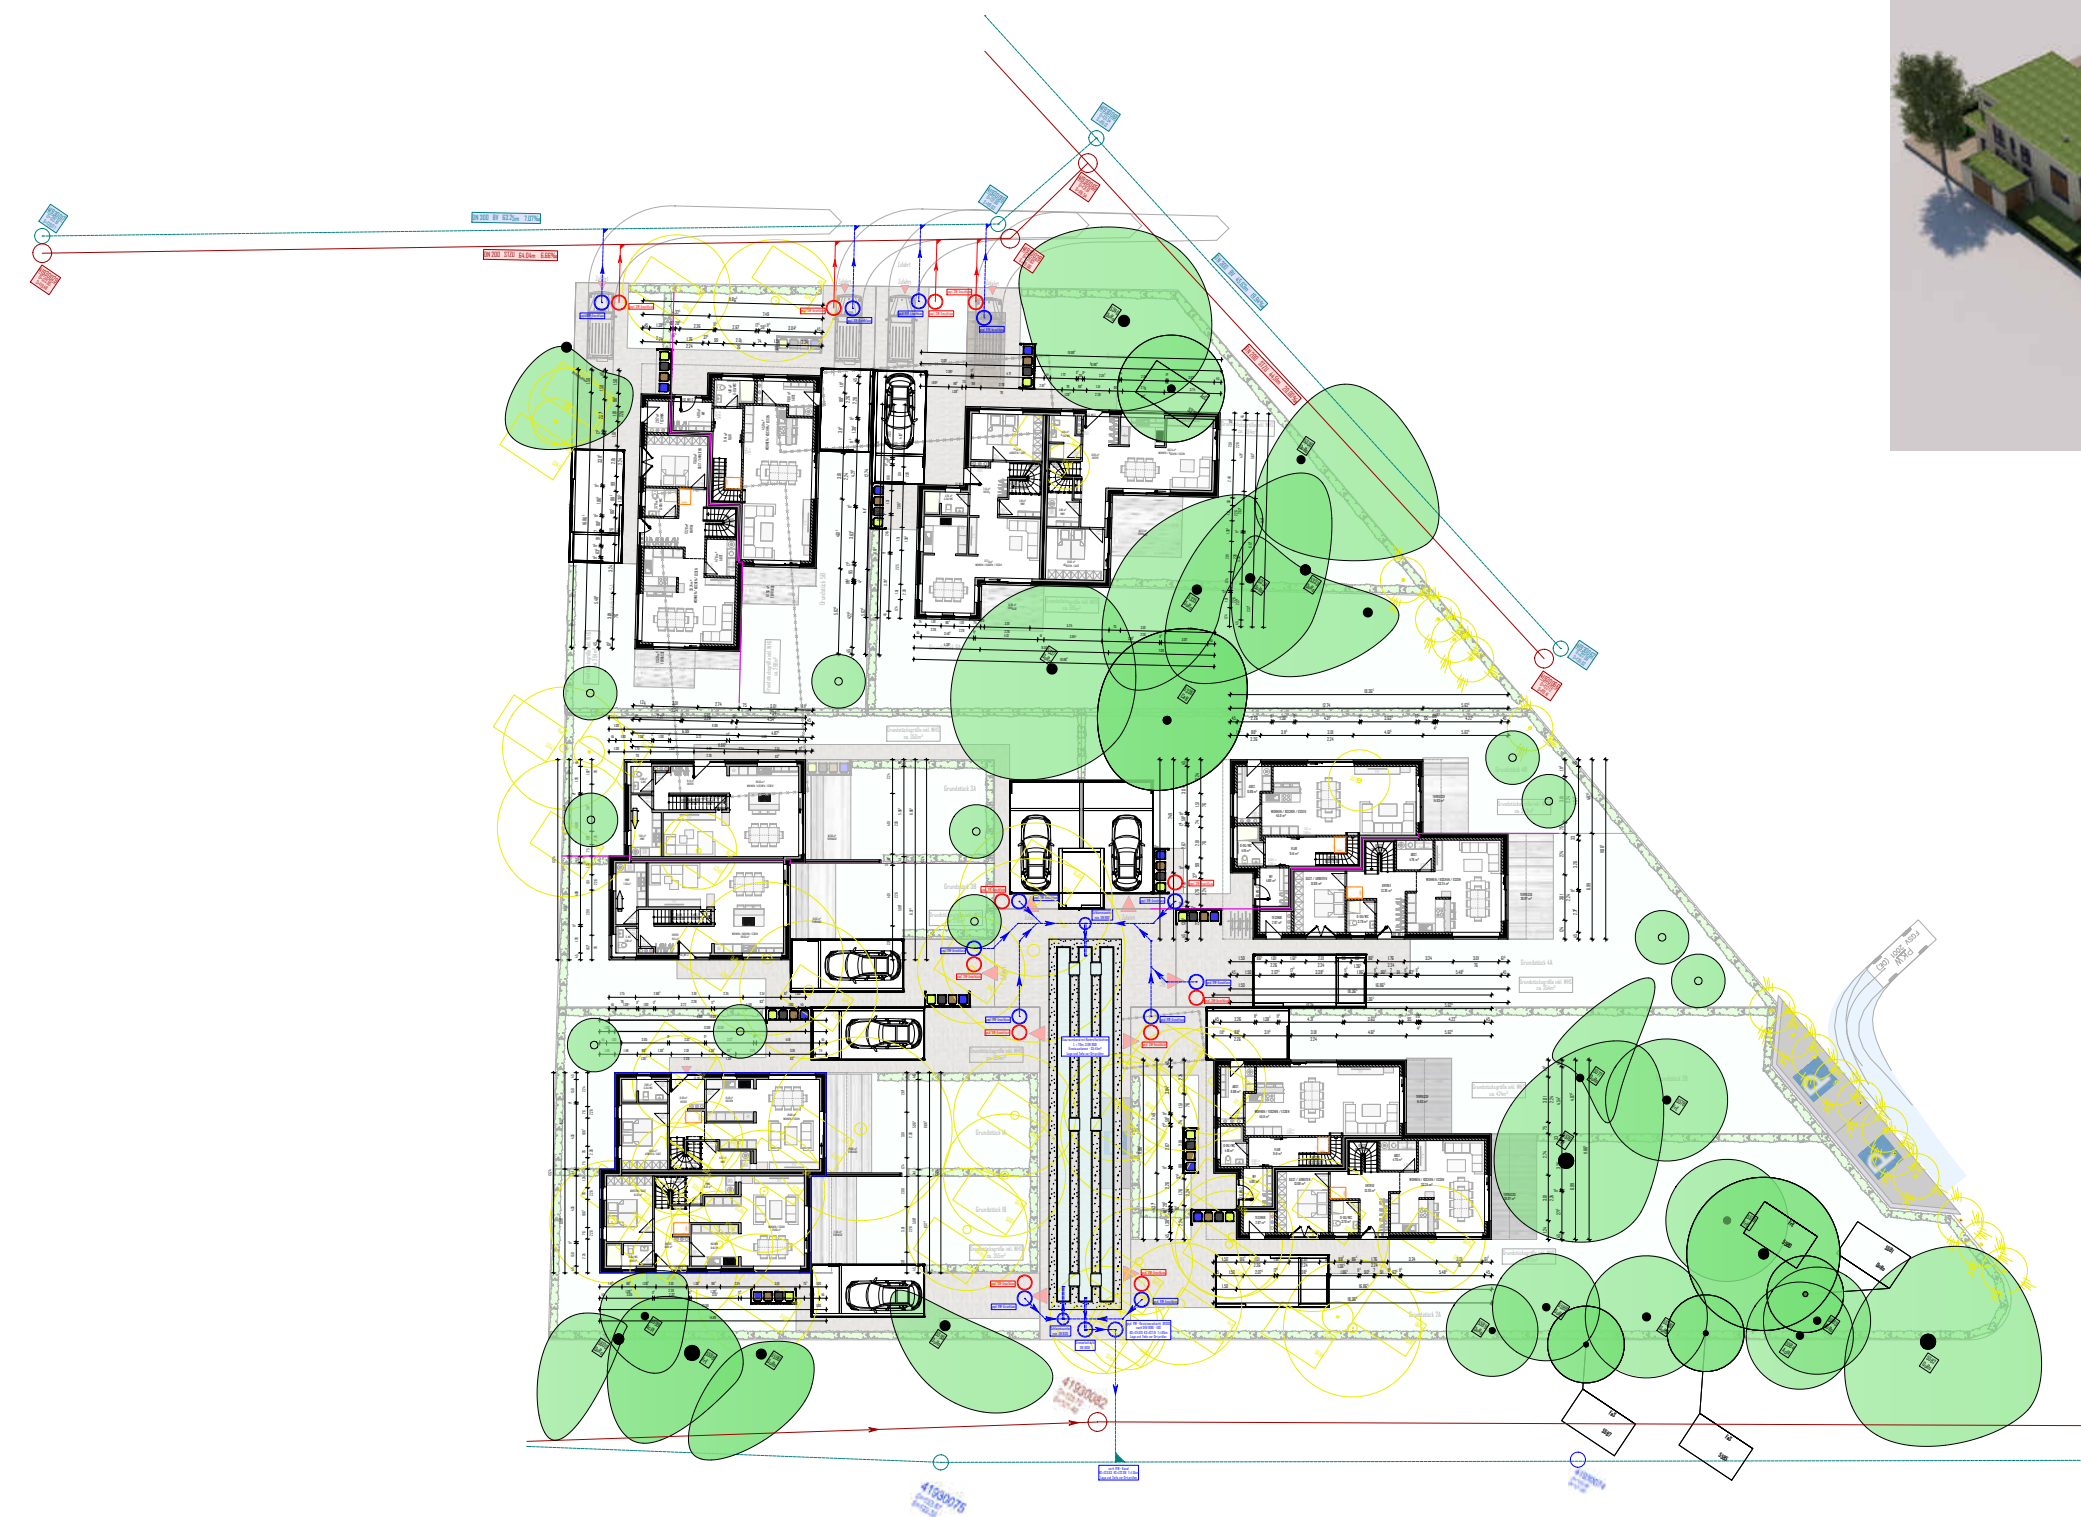


BAUHERR BR - Teutoburger Immobilien GmbH Lopen Fuhr 6 49176 Hilter a.T.W.	f	01.04.2022 0Z	Nachforderungen_3	AUFSTELLER  SW HOCHBAU PLANUNG GmbH & Co. KG Bertha-Benz-Straße 1 26160 Bad Zwischenahn Tel.: 0176/63061727 s.wagner@sw-hbp.de					
	e	17.02.2022 0Z	Nachforderungen_2						
	d	02.02.2022 0Z	Nachforderungen						
BAUVORHABEN Neubau von 6 Wohngebäuden mit je 2 WE Schledehauser Weg 78 49086 Osnabrück Gemarkung: Lüstringen Flur: 1 Flurstück (e): 149/36	c	17.05.2020 0Z	4. Entwurf (WHS_2)	BAUTEIL Entwässerungskonzept					
	b	25.03.2020 0Z	3. Entwurf	PLANART Entwurfsplanung					
	a	16.12.2020 0Z	2. Entwurf						
	Index	Datum	Art der Änderung		MABSTAB	GEZEICHNET	DATUM	PROJEKT-NR.	BLATT-NR.
		Name			1:500	D. Zverev	01.03.2022	029-21	G/D
					DIE PLANUNG BLEIBT BESTIGES EIGENTUM DES URHEBERS. Vervielfältigung verboten. Änderung nur mit Genehmigung				

Die Planung bleibt geistiges Eigentum des Urhebers. Vervielfältigung verboten. Änderung nur mit Genehmigung