

STADT OSNABRÜCK

Bebauungsplan Nr. 668 südlich Wittekindplatz

(vorhabenbezogener Bebauungsplan
im beschleunigten Verfahren)

Vorhaben- und Erschließungsplan
Blatt 2/3

Wittekind-Atrium
Wohn- und Geschäftshaus
mit Parkhaus am Berliner Platz

Entwurf: **Hüdepohl.Ferner**
Architektur- und Ingenieurbüro mbH
Wasstr. 8 · 49082 Osnabrück · Tel. 0541-990 10 0
info@huedepohl-ferner.de · Fax. 0541-990 10 10


Vorhabenträgerin: **OPG**
Osnabrücker Parkstätten-Betriebsges. mbH
Gerberhof 10
49074 Osnabrück
Raum für Ihre Mobilität




Perspektive Kleisstraße | ohne Maßstab




Perspektive Einfahrt | ohne Maßstab

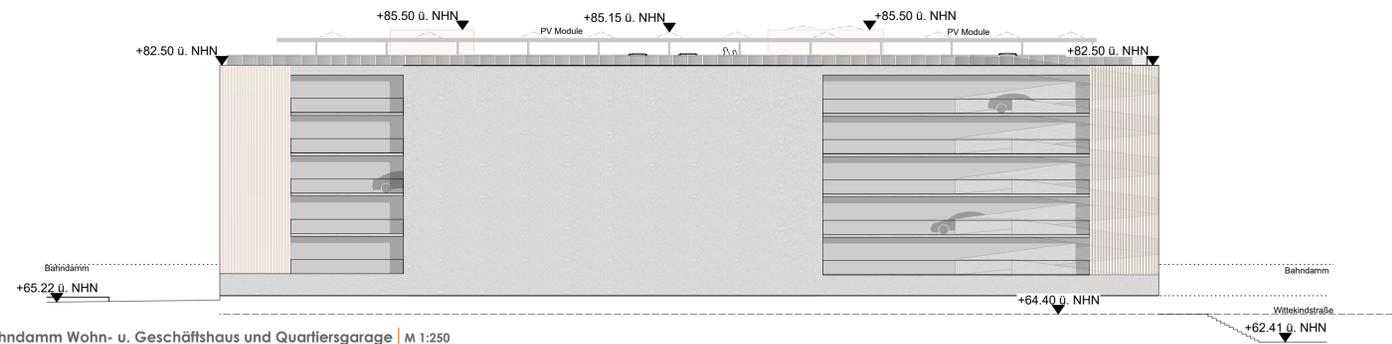


Ansicht Bahndamm Wohn- u. Geschäftshaus und Quartiersgarage | M 1:250

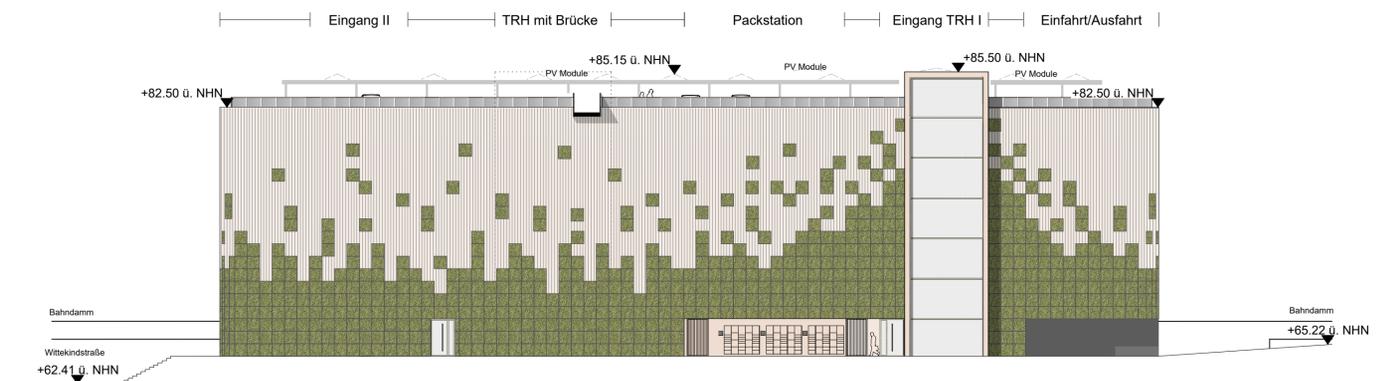


Ansicht Fuge Wohn- u. Geschäftshaus und Quartiersgarage | M 1:250

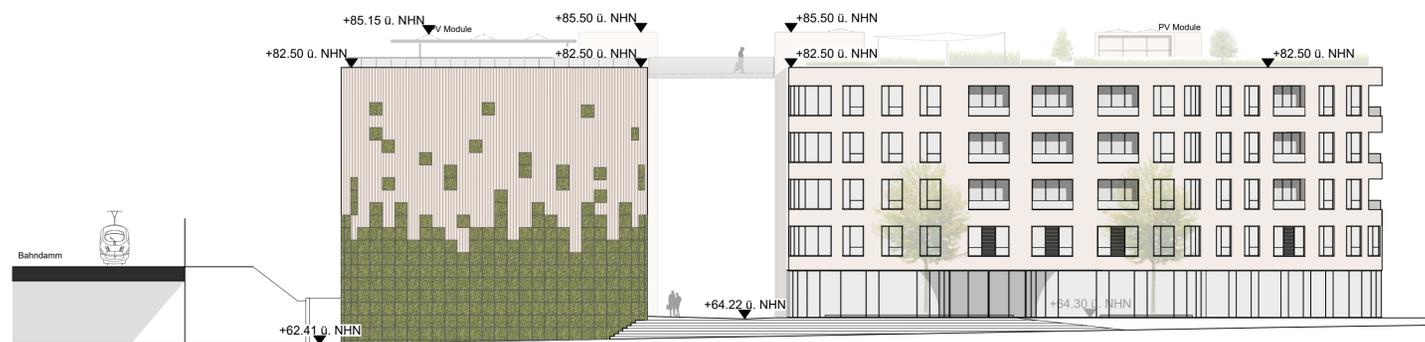


Ansicht Wohn- u. Geschäftshaus und Quartiersgarage | M 1:250

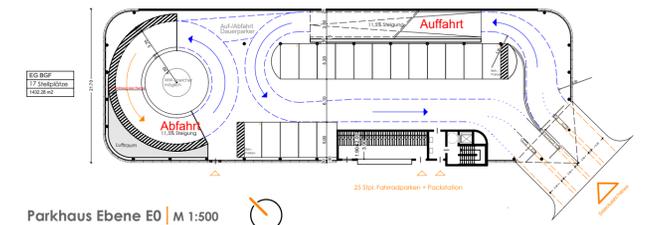


Parkhaus Ebene E0 | M 1:500

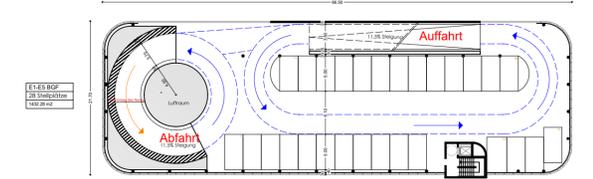


Parkhaus Ebene E1-E5 | M 1:500

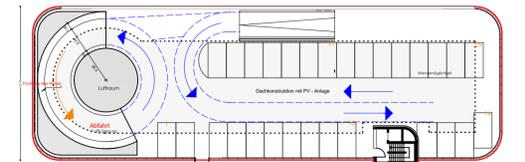

Dachebene | M 1:500

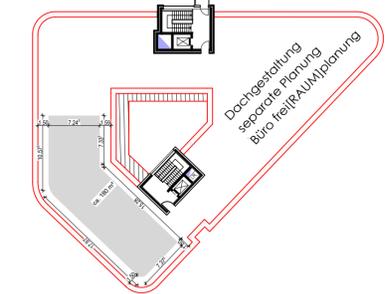

Dachebene | M 1:500

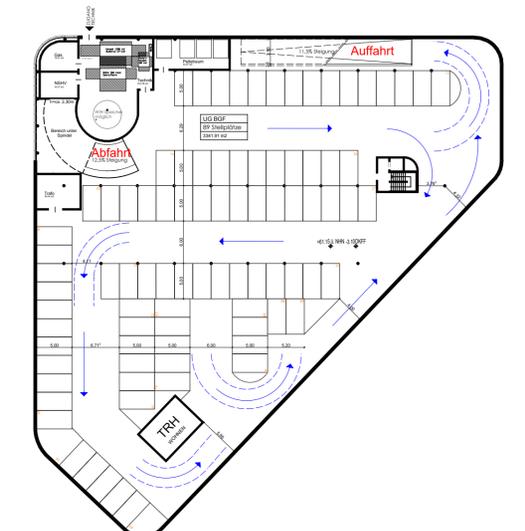

Parkhaus Ebene E-1 | M 1:500